



TIPOLOGICO B


Prospetto laterale

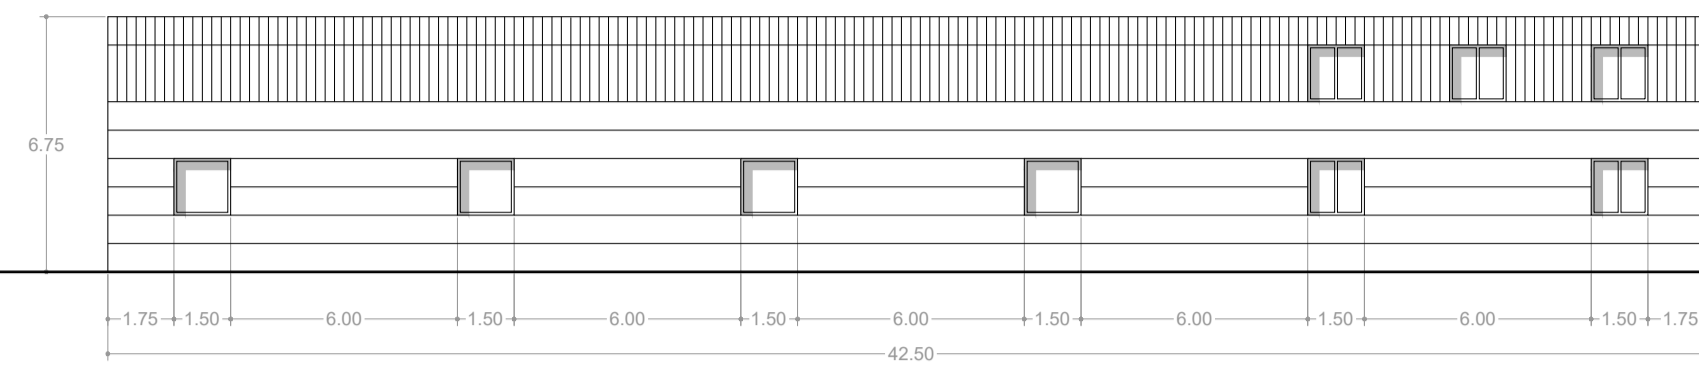


Prospetto frontale

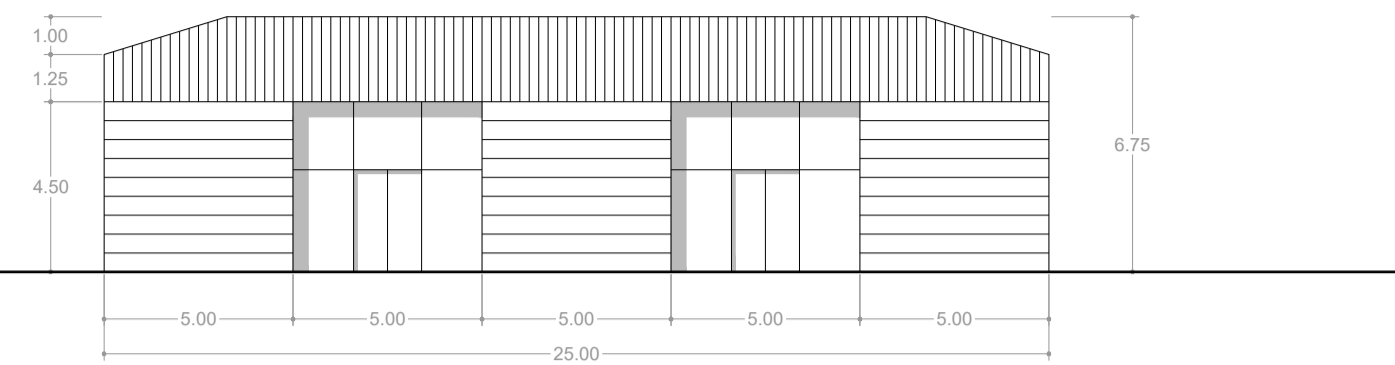


Pianta Piano Terra

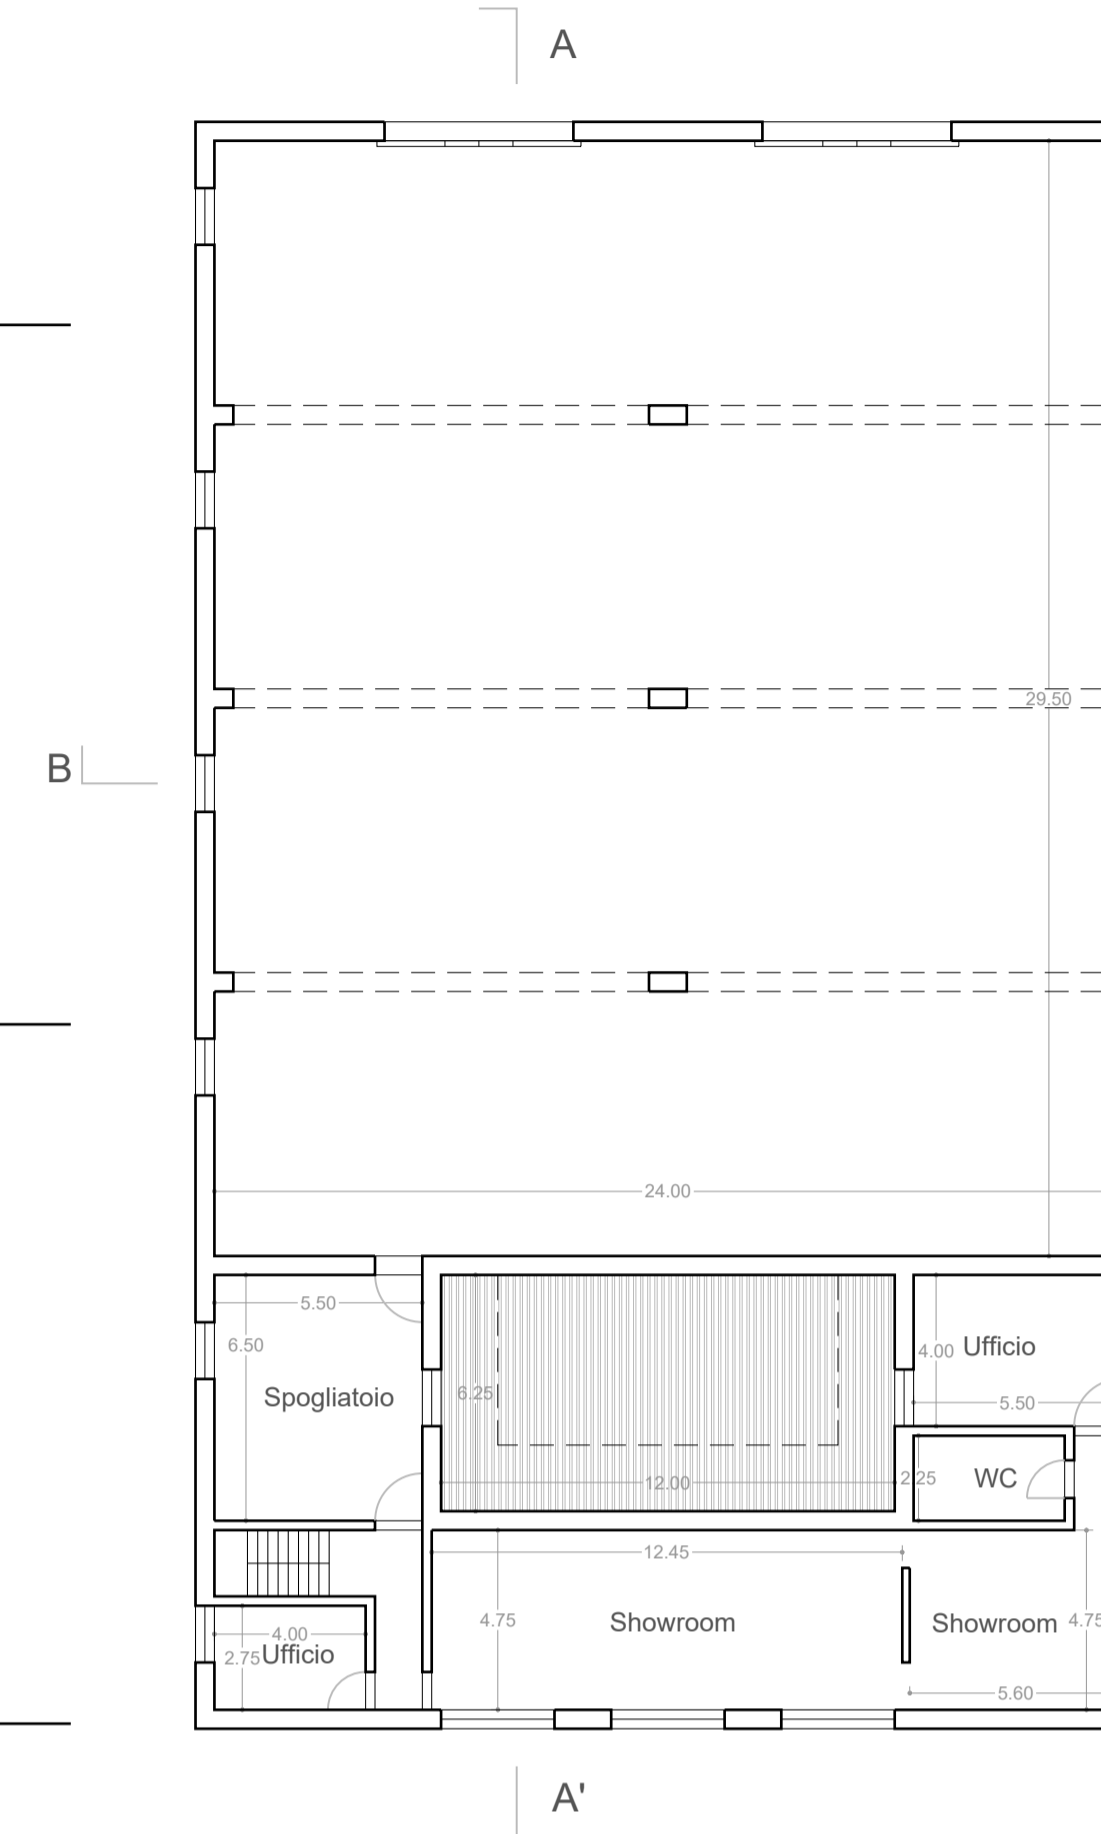


Pianta Piano Primo

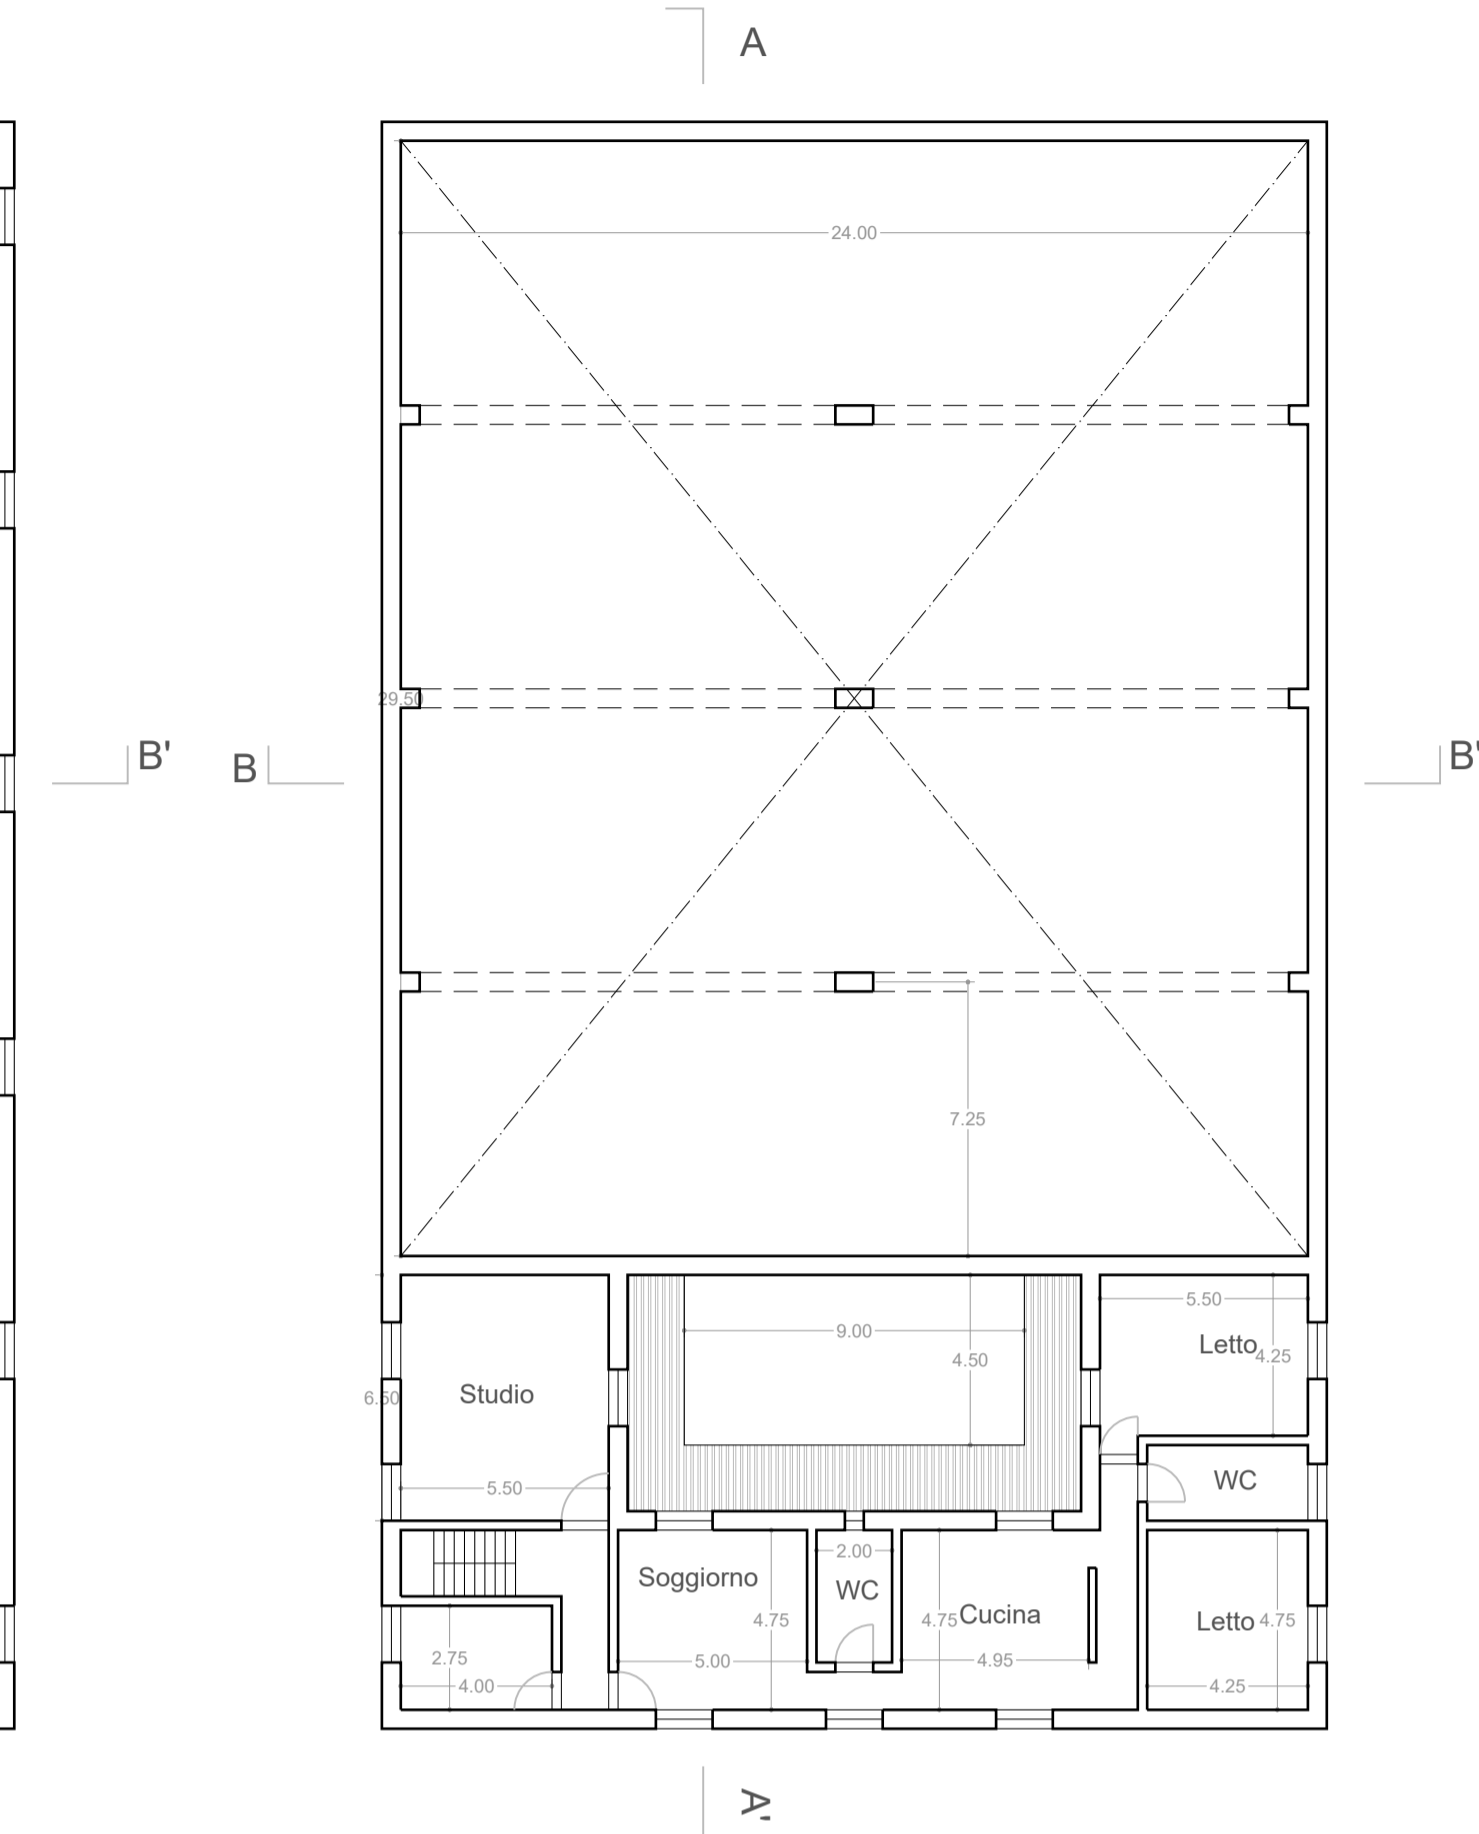


Prospetto laterale

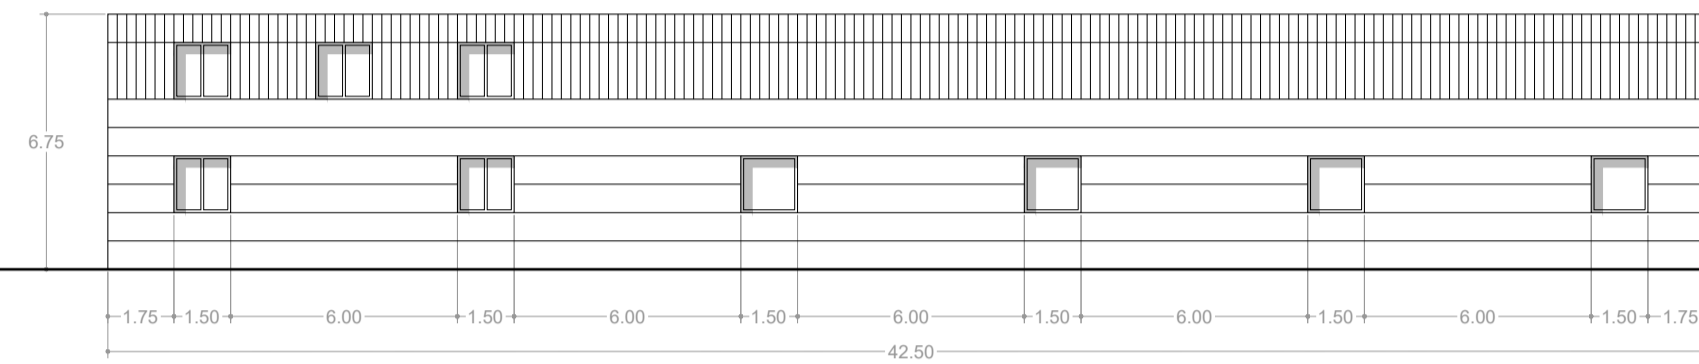


Prospetto posteriore

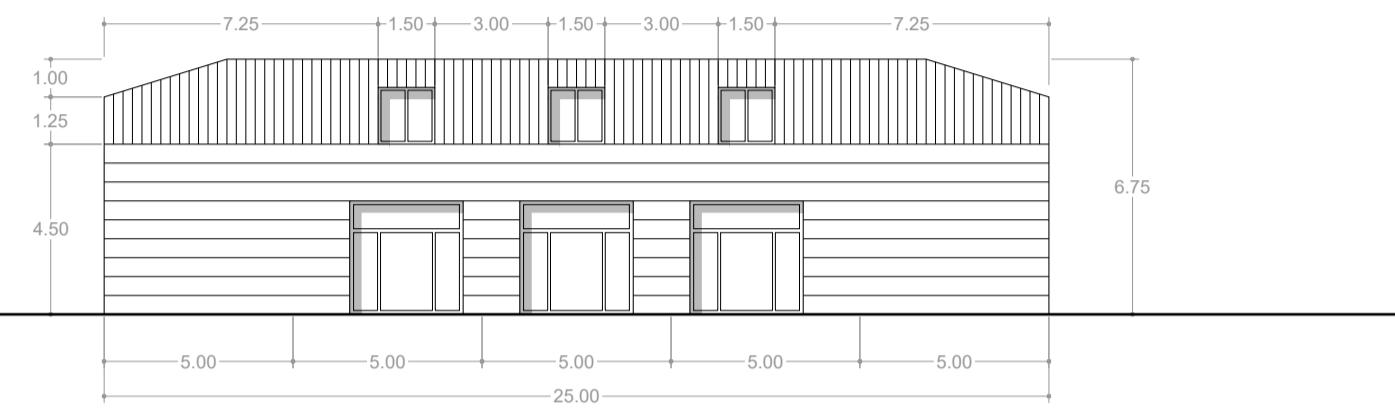

Sezione A-A'

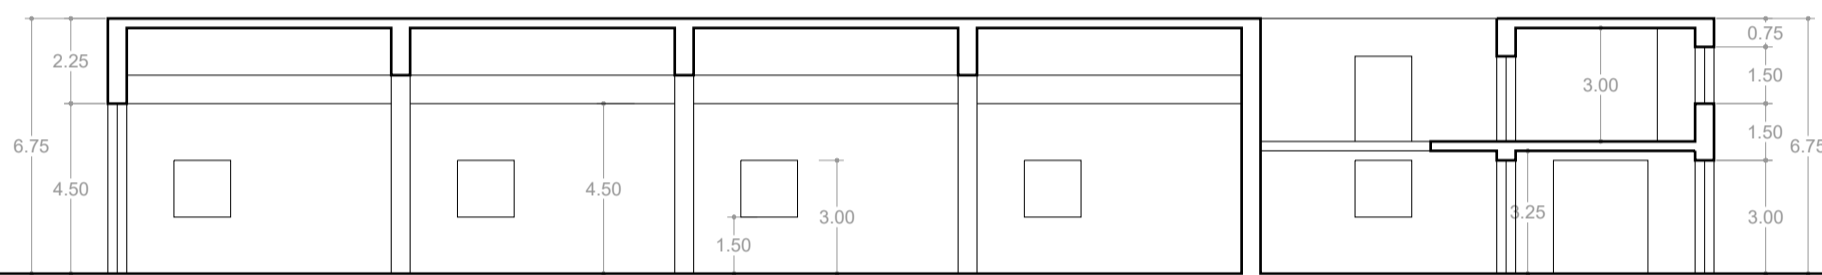


Sezione B-B'

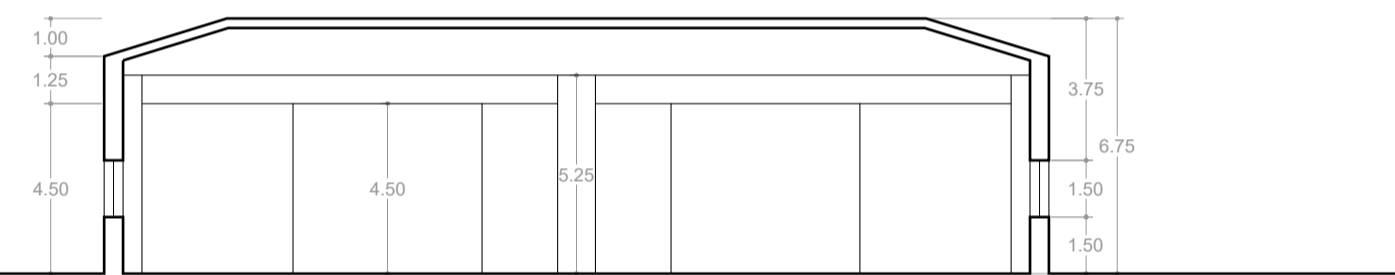


TIPOLOGICO C


Prospetto laterale

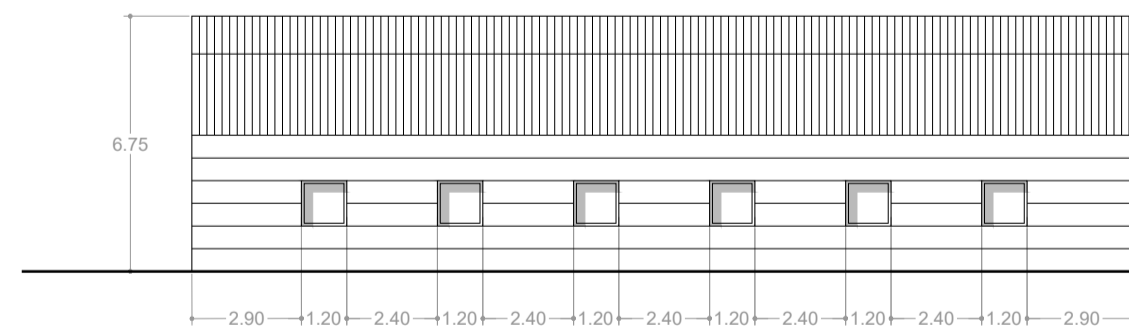


Prospetto frontale

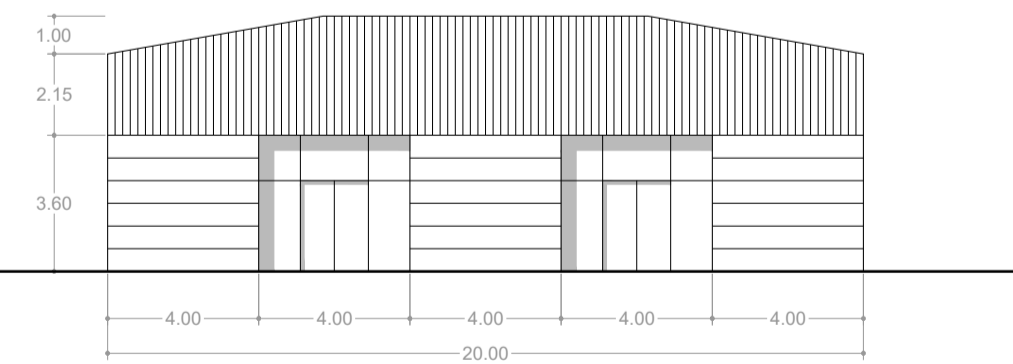


Pianta Piano Terra

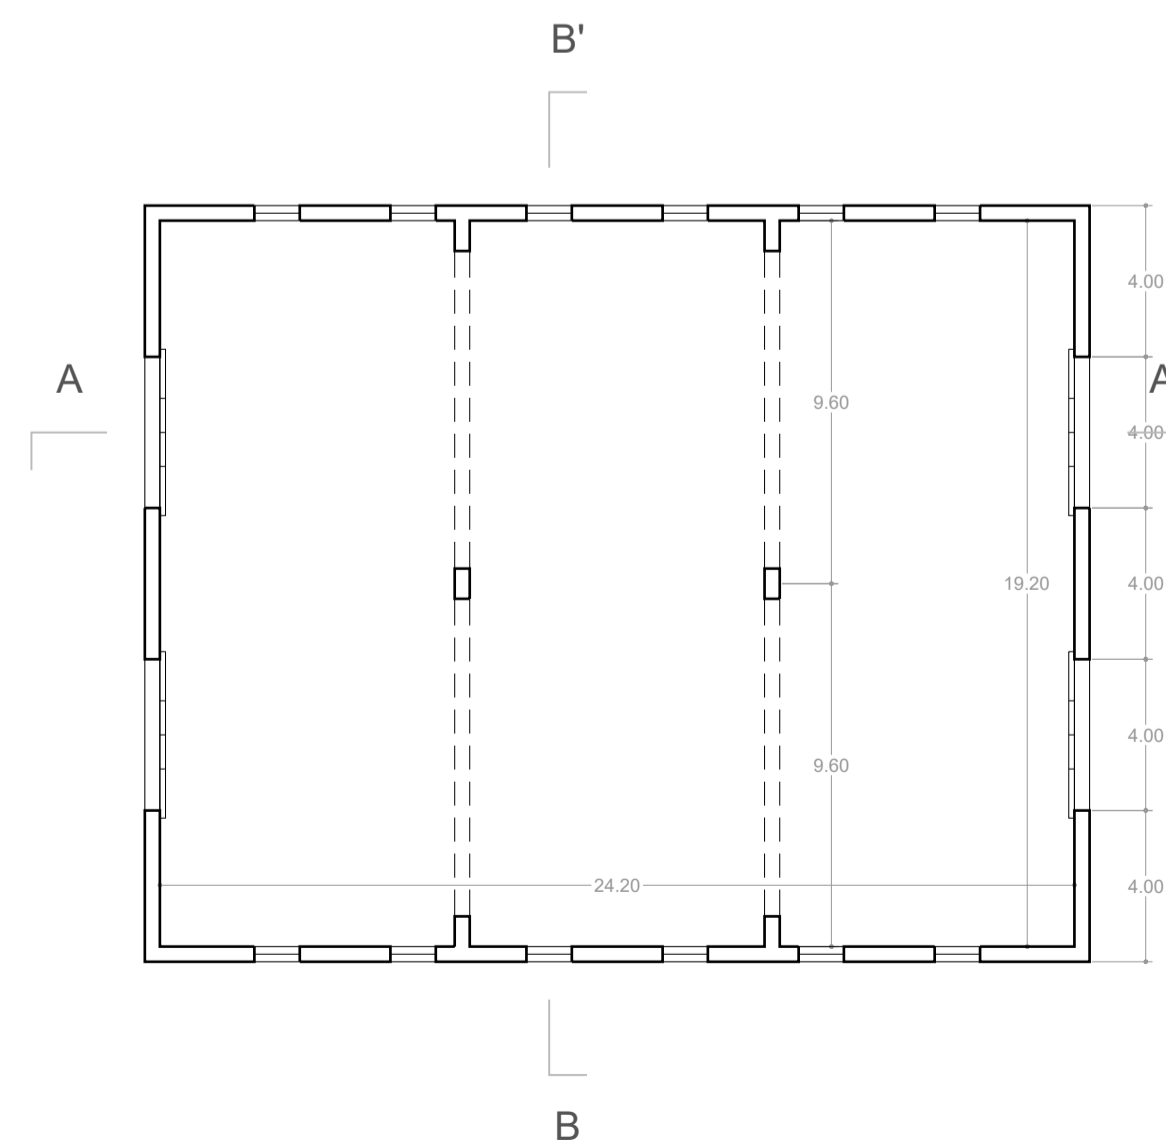

Sezione A-A'

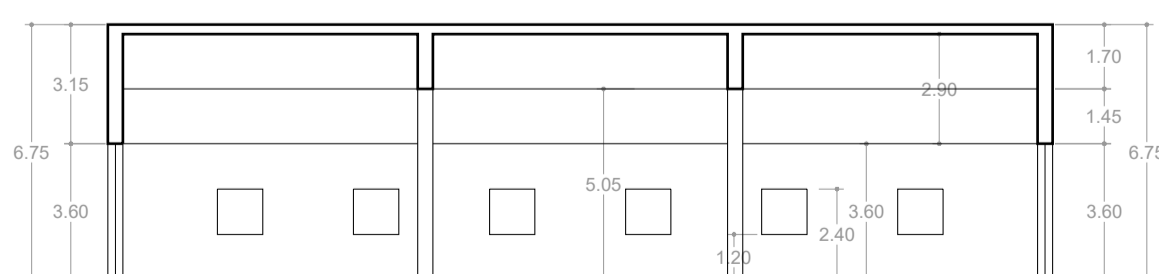

Sezione B-B'

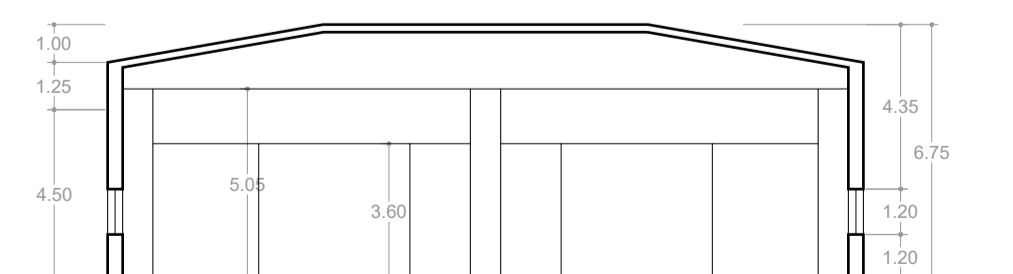

COMUNE DI TRIGGIANO
Città Metropolitana di Bari

PIANO URBANISTICO ESECUTIVO IN ZONA "D.1."
Lottizzazione "Misosta"
tra la S.P. Triggiano/Bari Carbonara e la S.S. n. 100, Bari/Taranto

Adeguamento del PUE adottato con Deliberazione della Giunta Comunale n. 51 del 23 aprile 2021

COMMITTENTI:
Carlo CAMPOBASSO
Francesco CAMPOBASSO
Maria RUBINO
Paolo Antonio MADIO
Domenico Marco MADIO
Giuseppina SPECCHIO
Rosa CACUCCIULO
Luciano Vito GIANNELLI
Teresa Juana GIANNELLI
Vincenzo GIANNELLI

EDILUX di LOSITO Francesco srl
Michele BATTISTA R.E. srl
Vincenzo GIANNELLI
C.F.: GNV VCN 64L10 A6821

PROGETTAZIONE:
prof. ing. Alfredo MAGNANIMO

ELABORATO:
TIPOLOGIE EDILIZIE - B - C

Tav. AA.09

SCALA: 1:200
DATA EMISSIONE / Rev0: ottobre 2023
REVISIONE n. 1: --
REVISIONE n. 2: --
FILE: MISOSTA - Tav_AA.09 - Tipologici - Rev1.dwg
PRATICA: Architettonica, P. d. C., Strutture, Elettro, Fluidi
PROGETTO: Prov., Preliminare, Definitivo, Esecutivo, Varie
Studio: Via C. Collodi, 06 70019 TRIGGIANO-BA- tel. 080.4667959

