




**TIPOLOGIA EDILIZIA 'A' CAPANNONE MODULARE CON ANNESSA ABITAZIONE E UFFICI DI GESTIONE - rapporto 1:200**

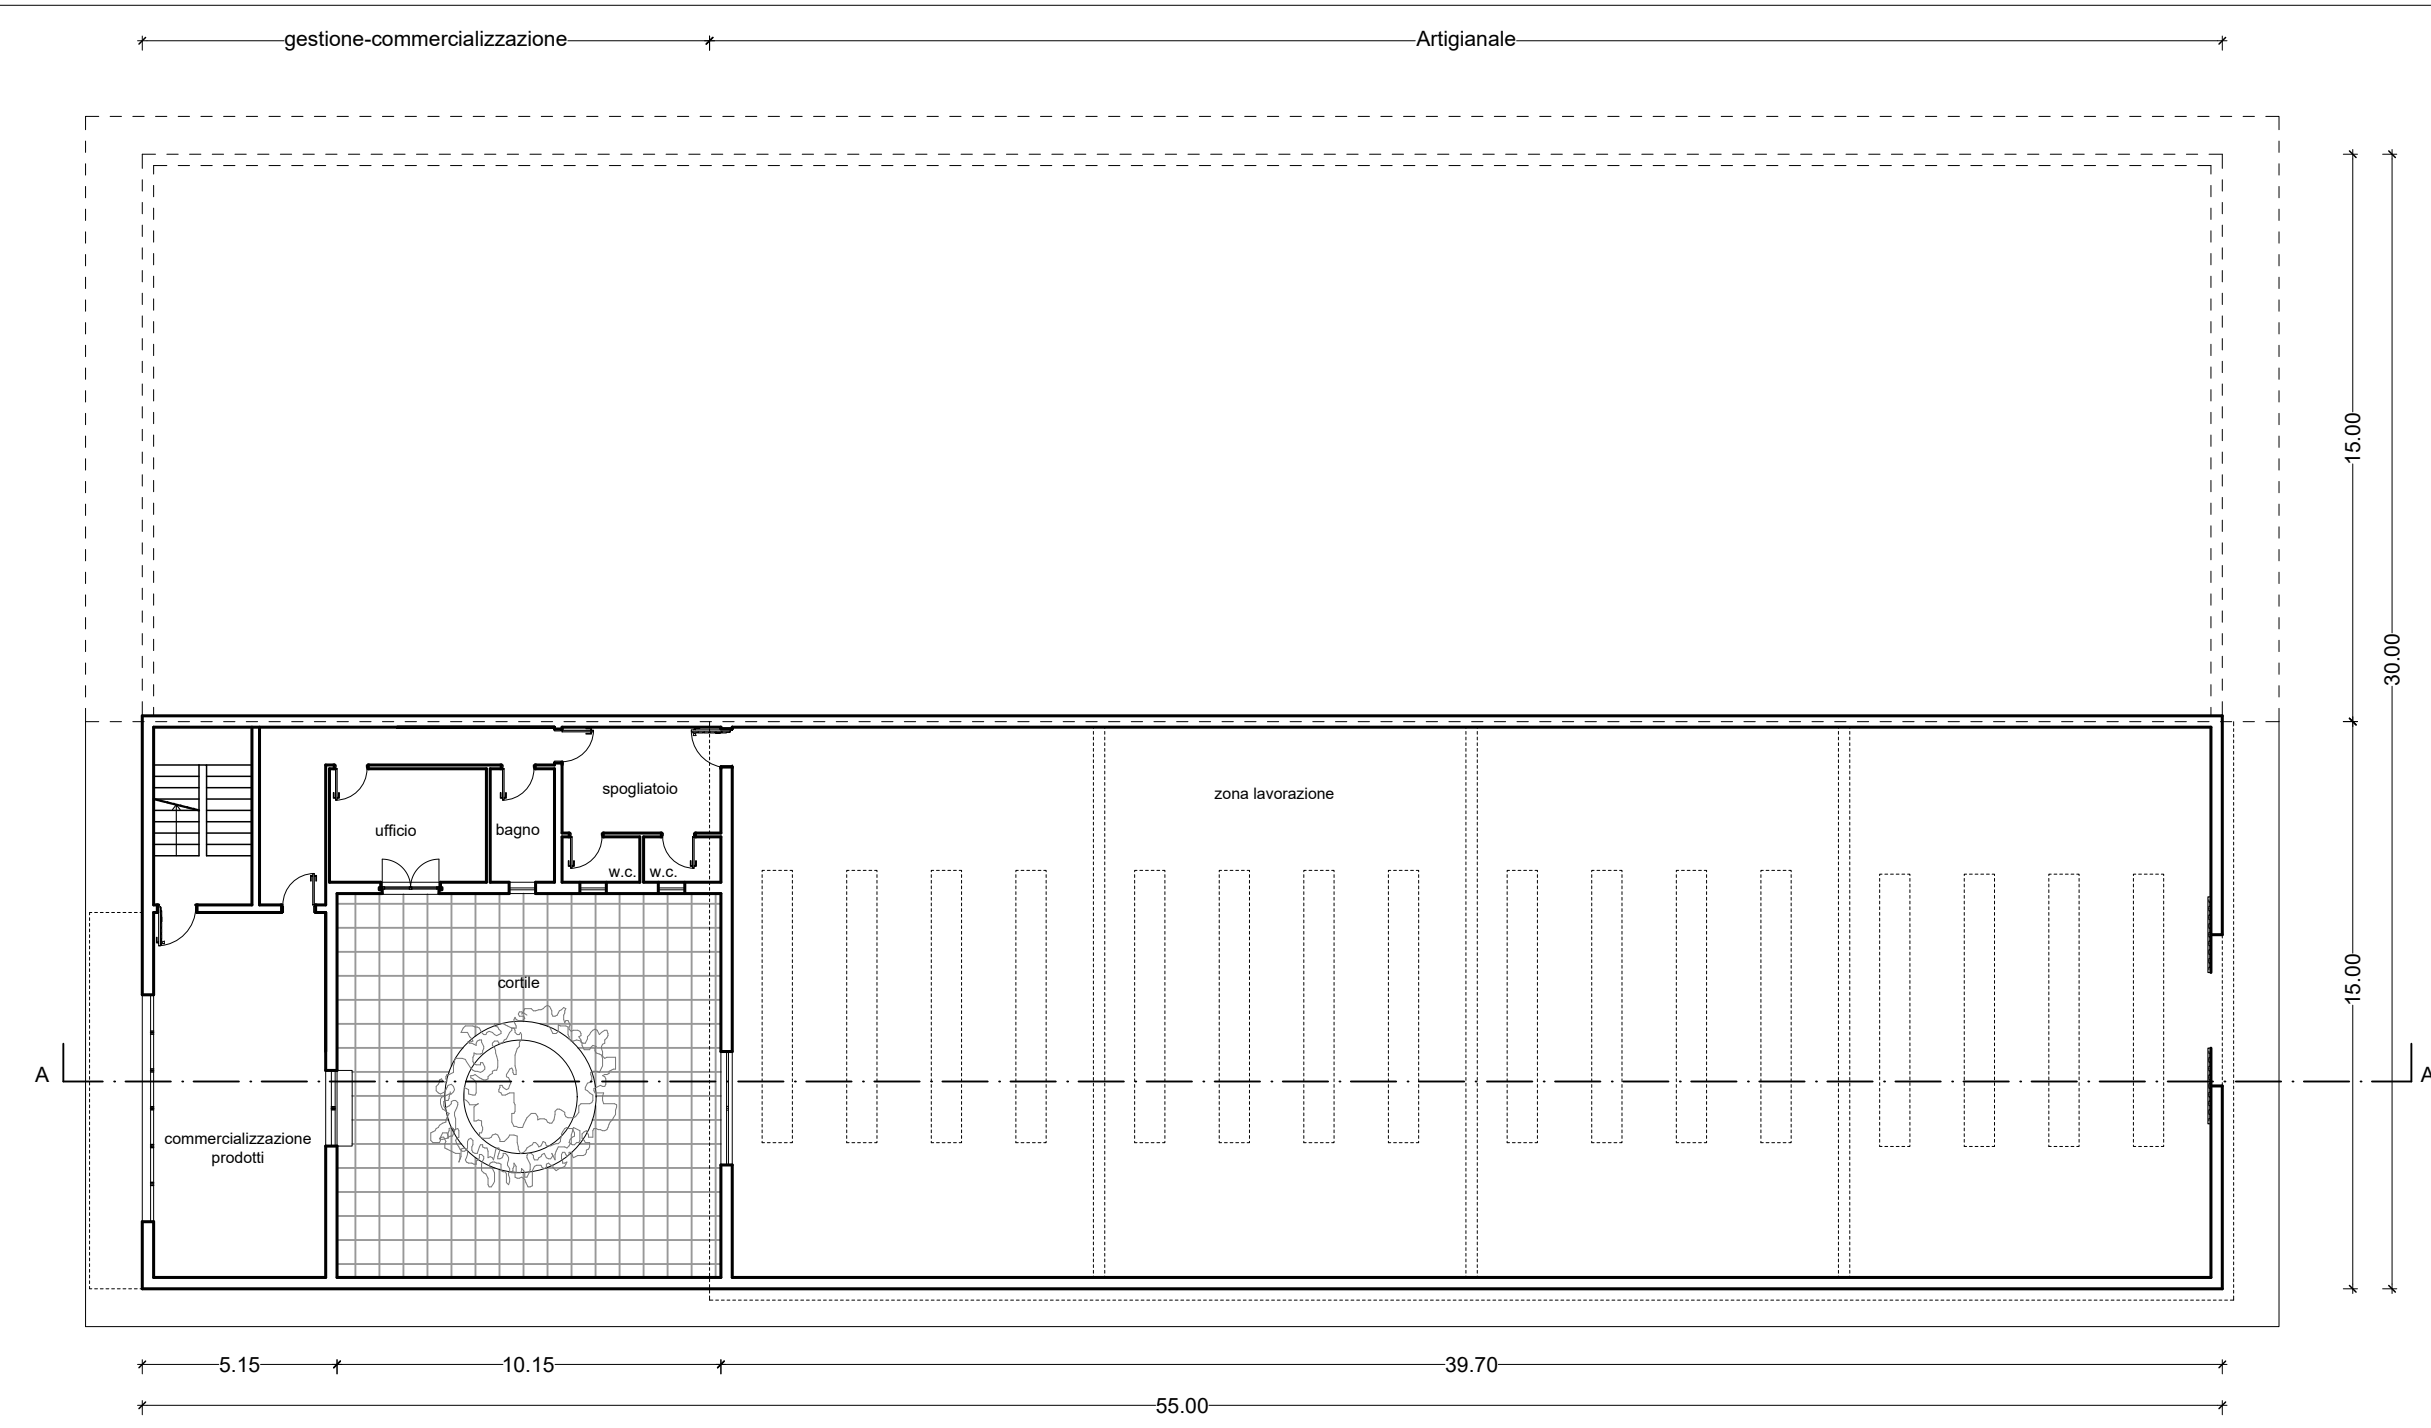


**Pianta piano terra**

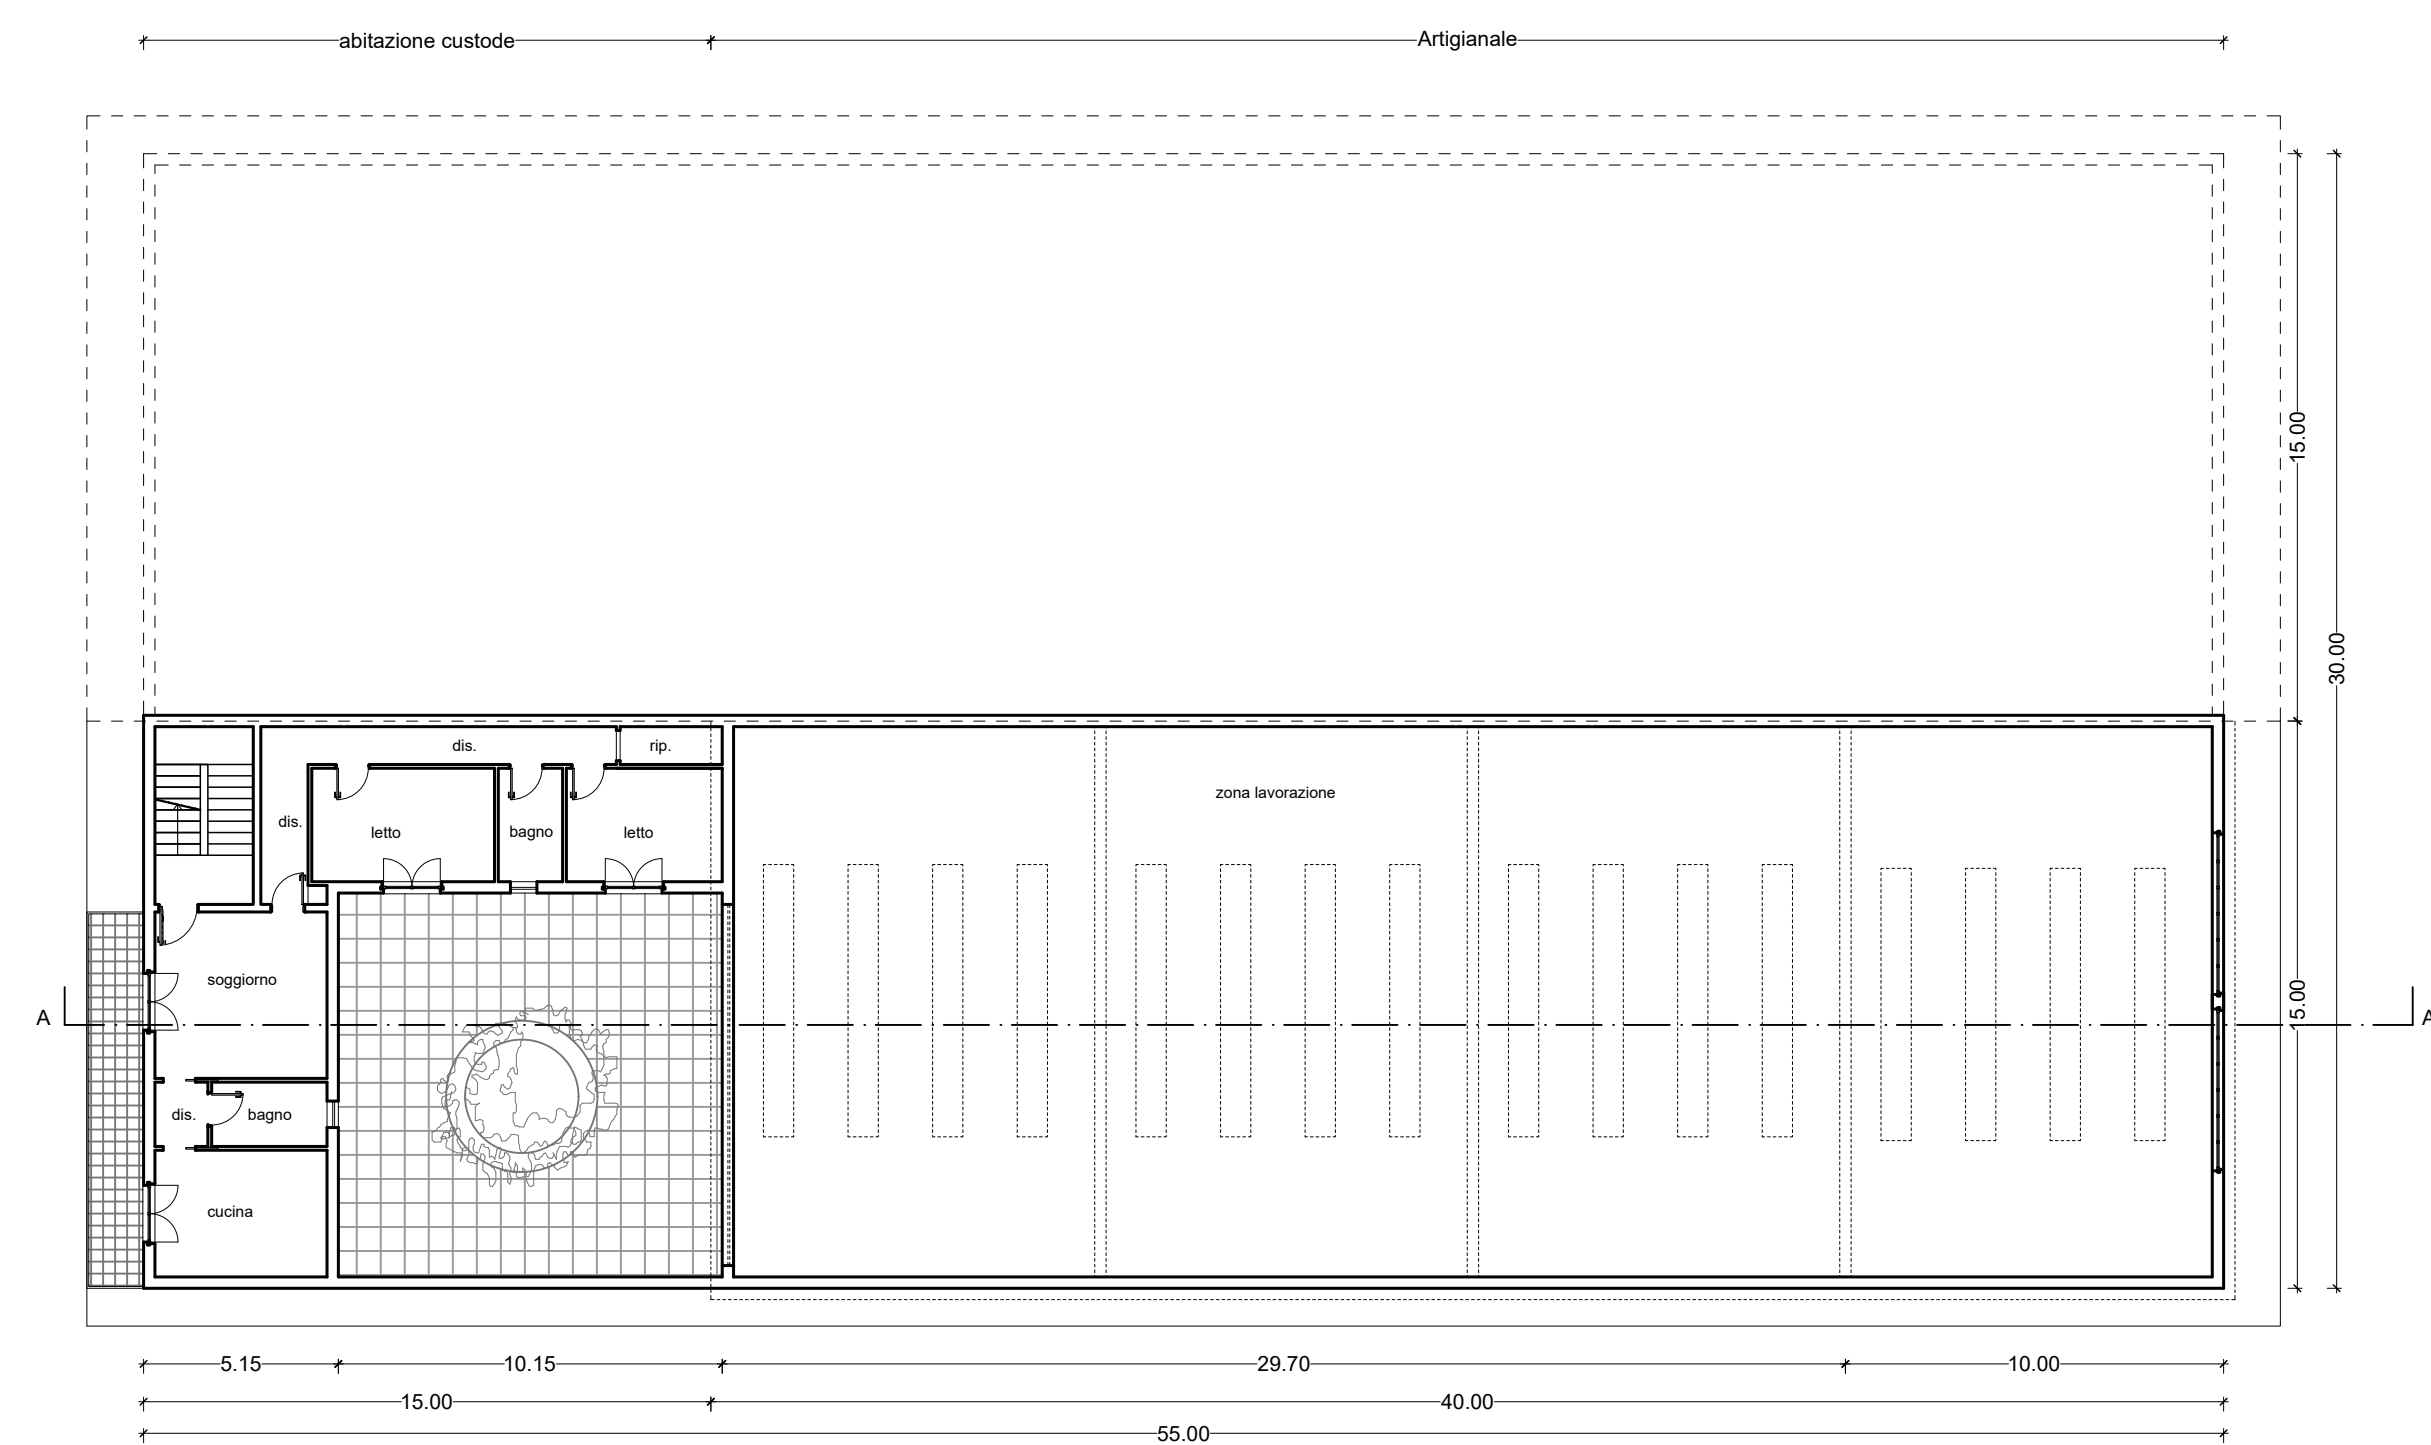


**Pianta primo piano**

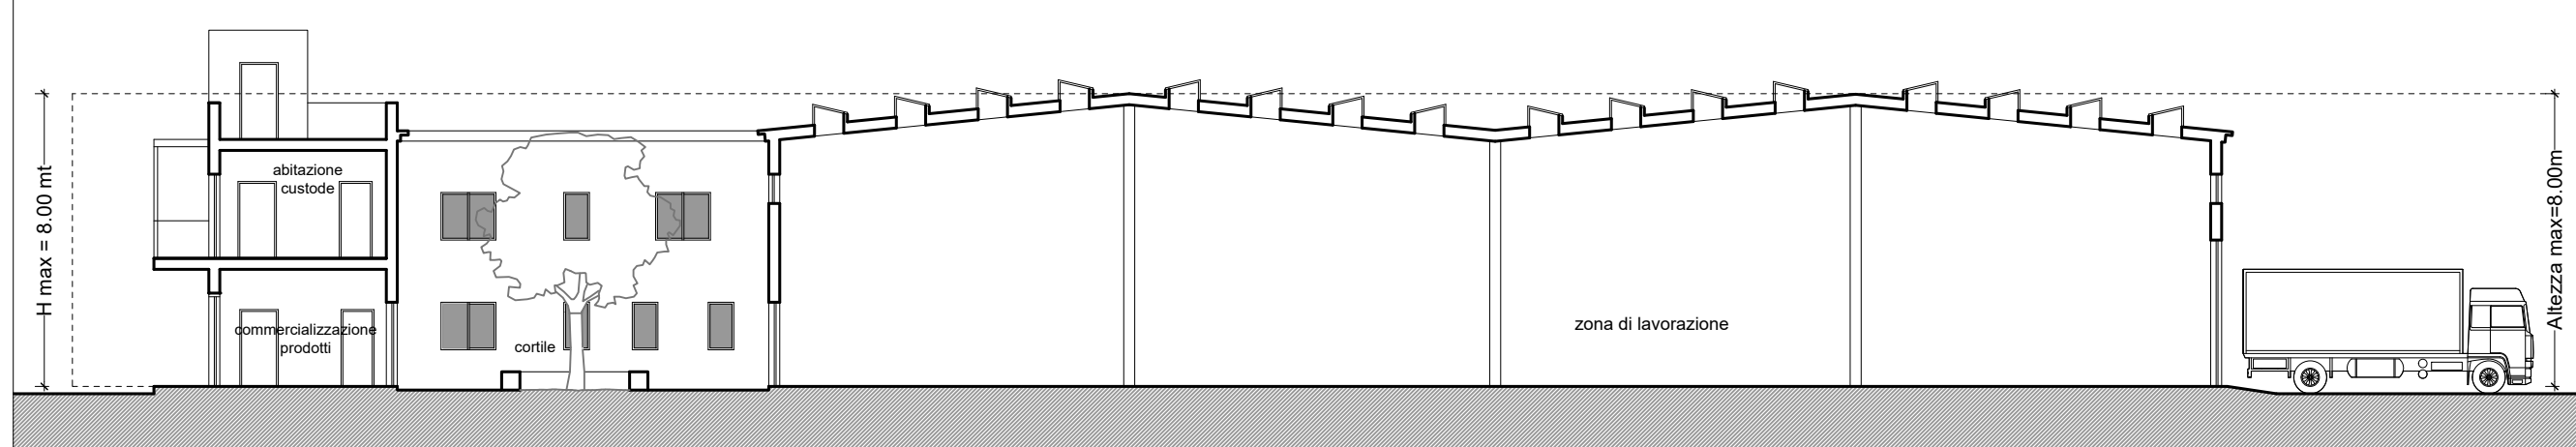


**Sezione A - A**

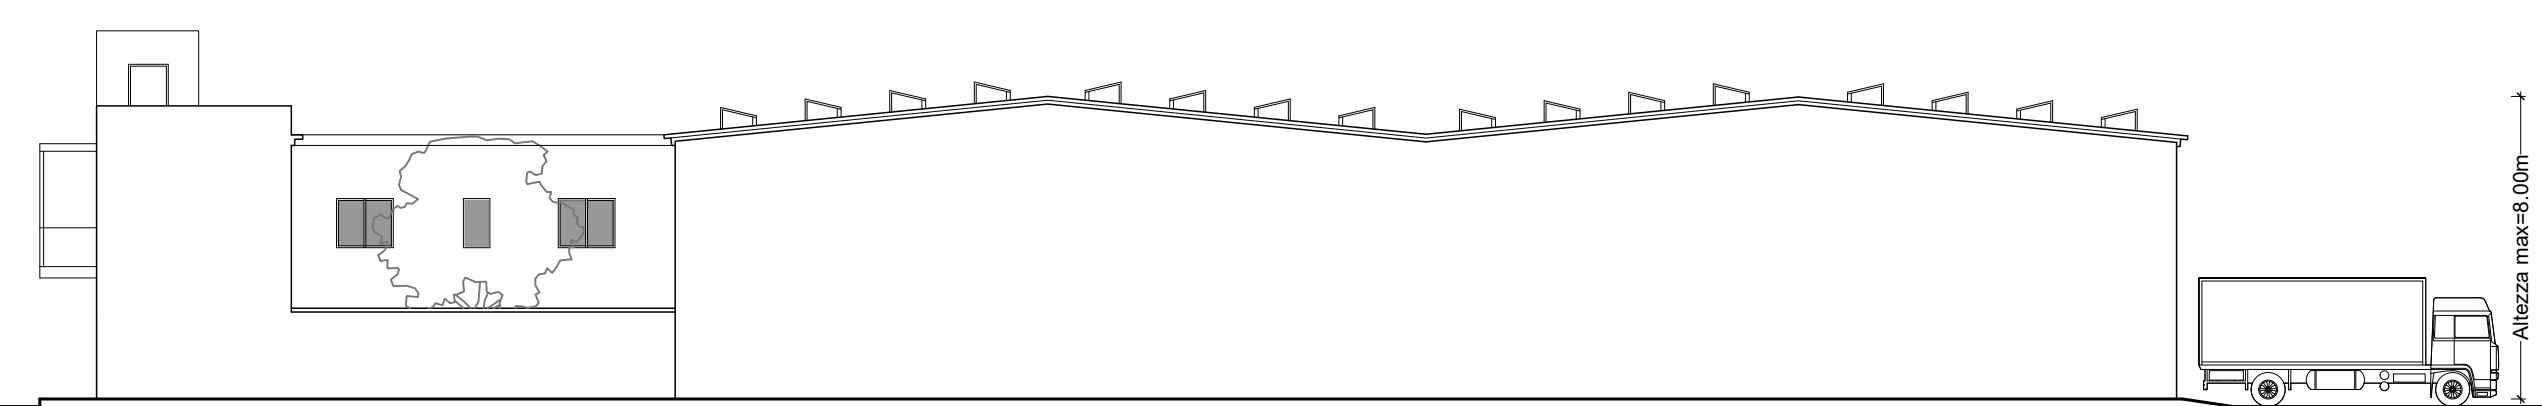

**Prospetto laterale**

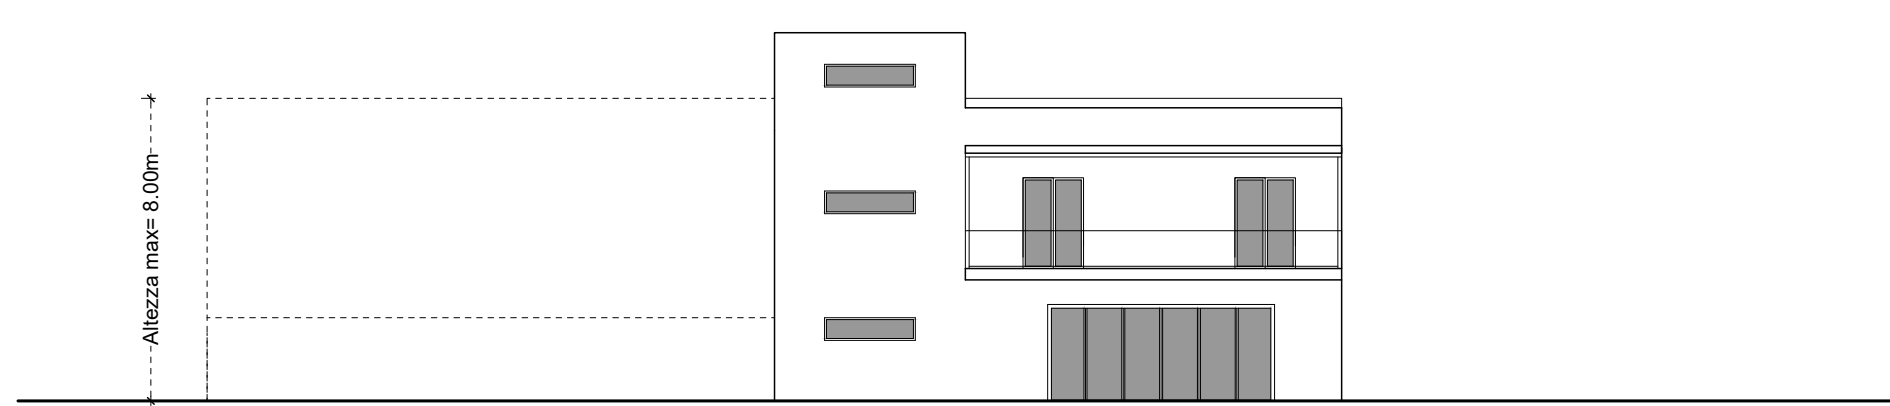


**Prospetto anteriore**

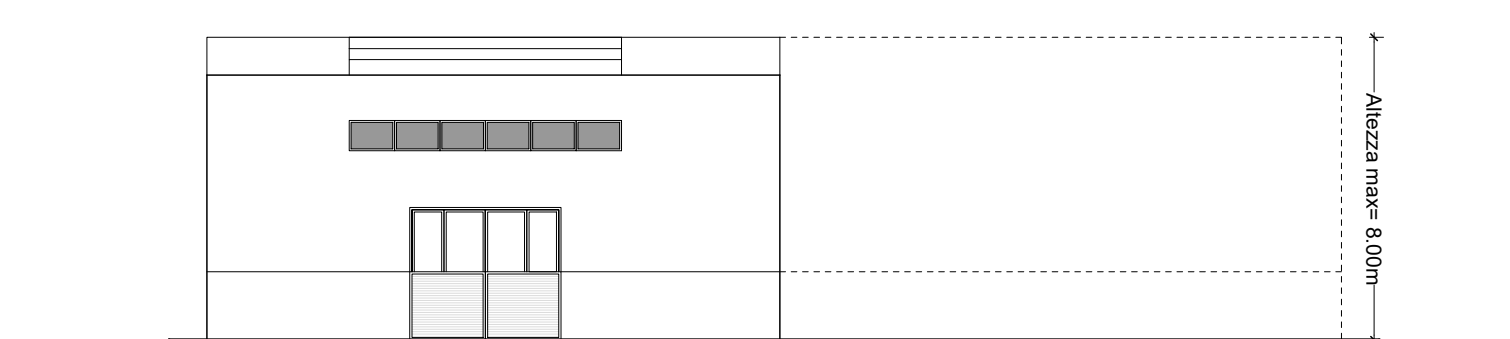


**Prospetto posteriore**


**TIPOLOGIA EDILIZIA 'B' CAPANNONE MODULARE - rapporto 1:200**

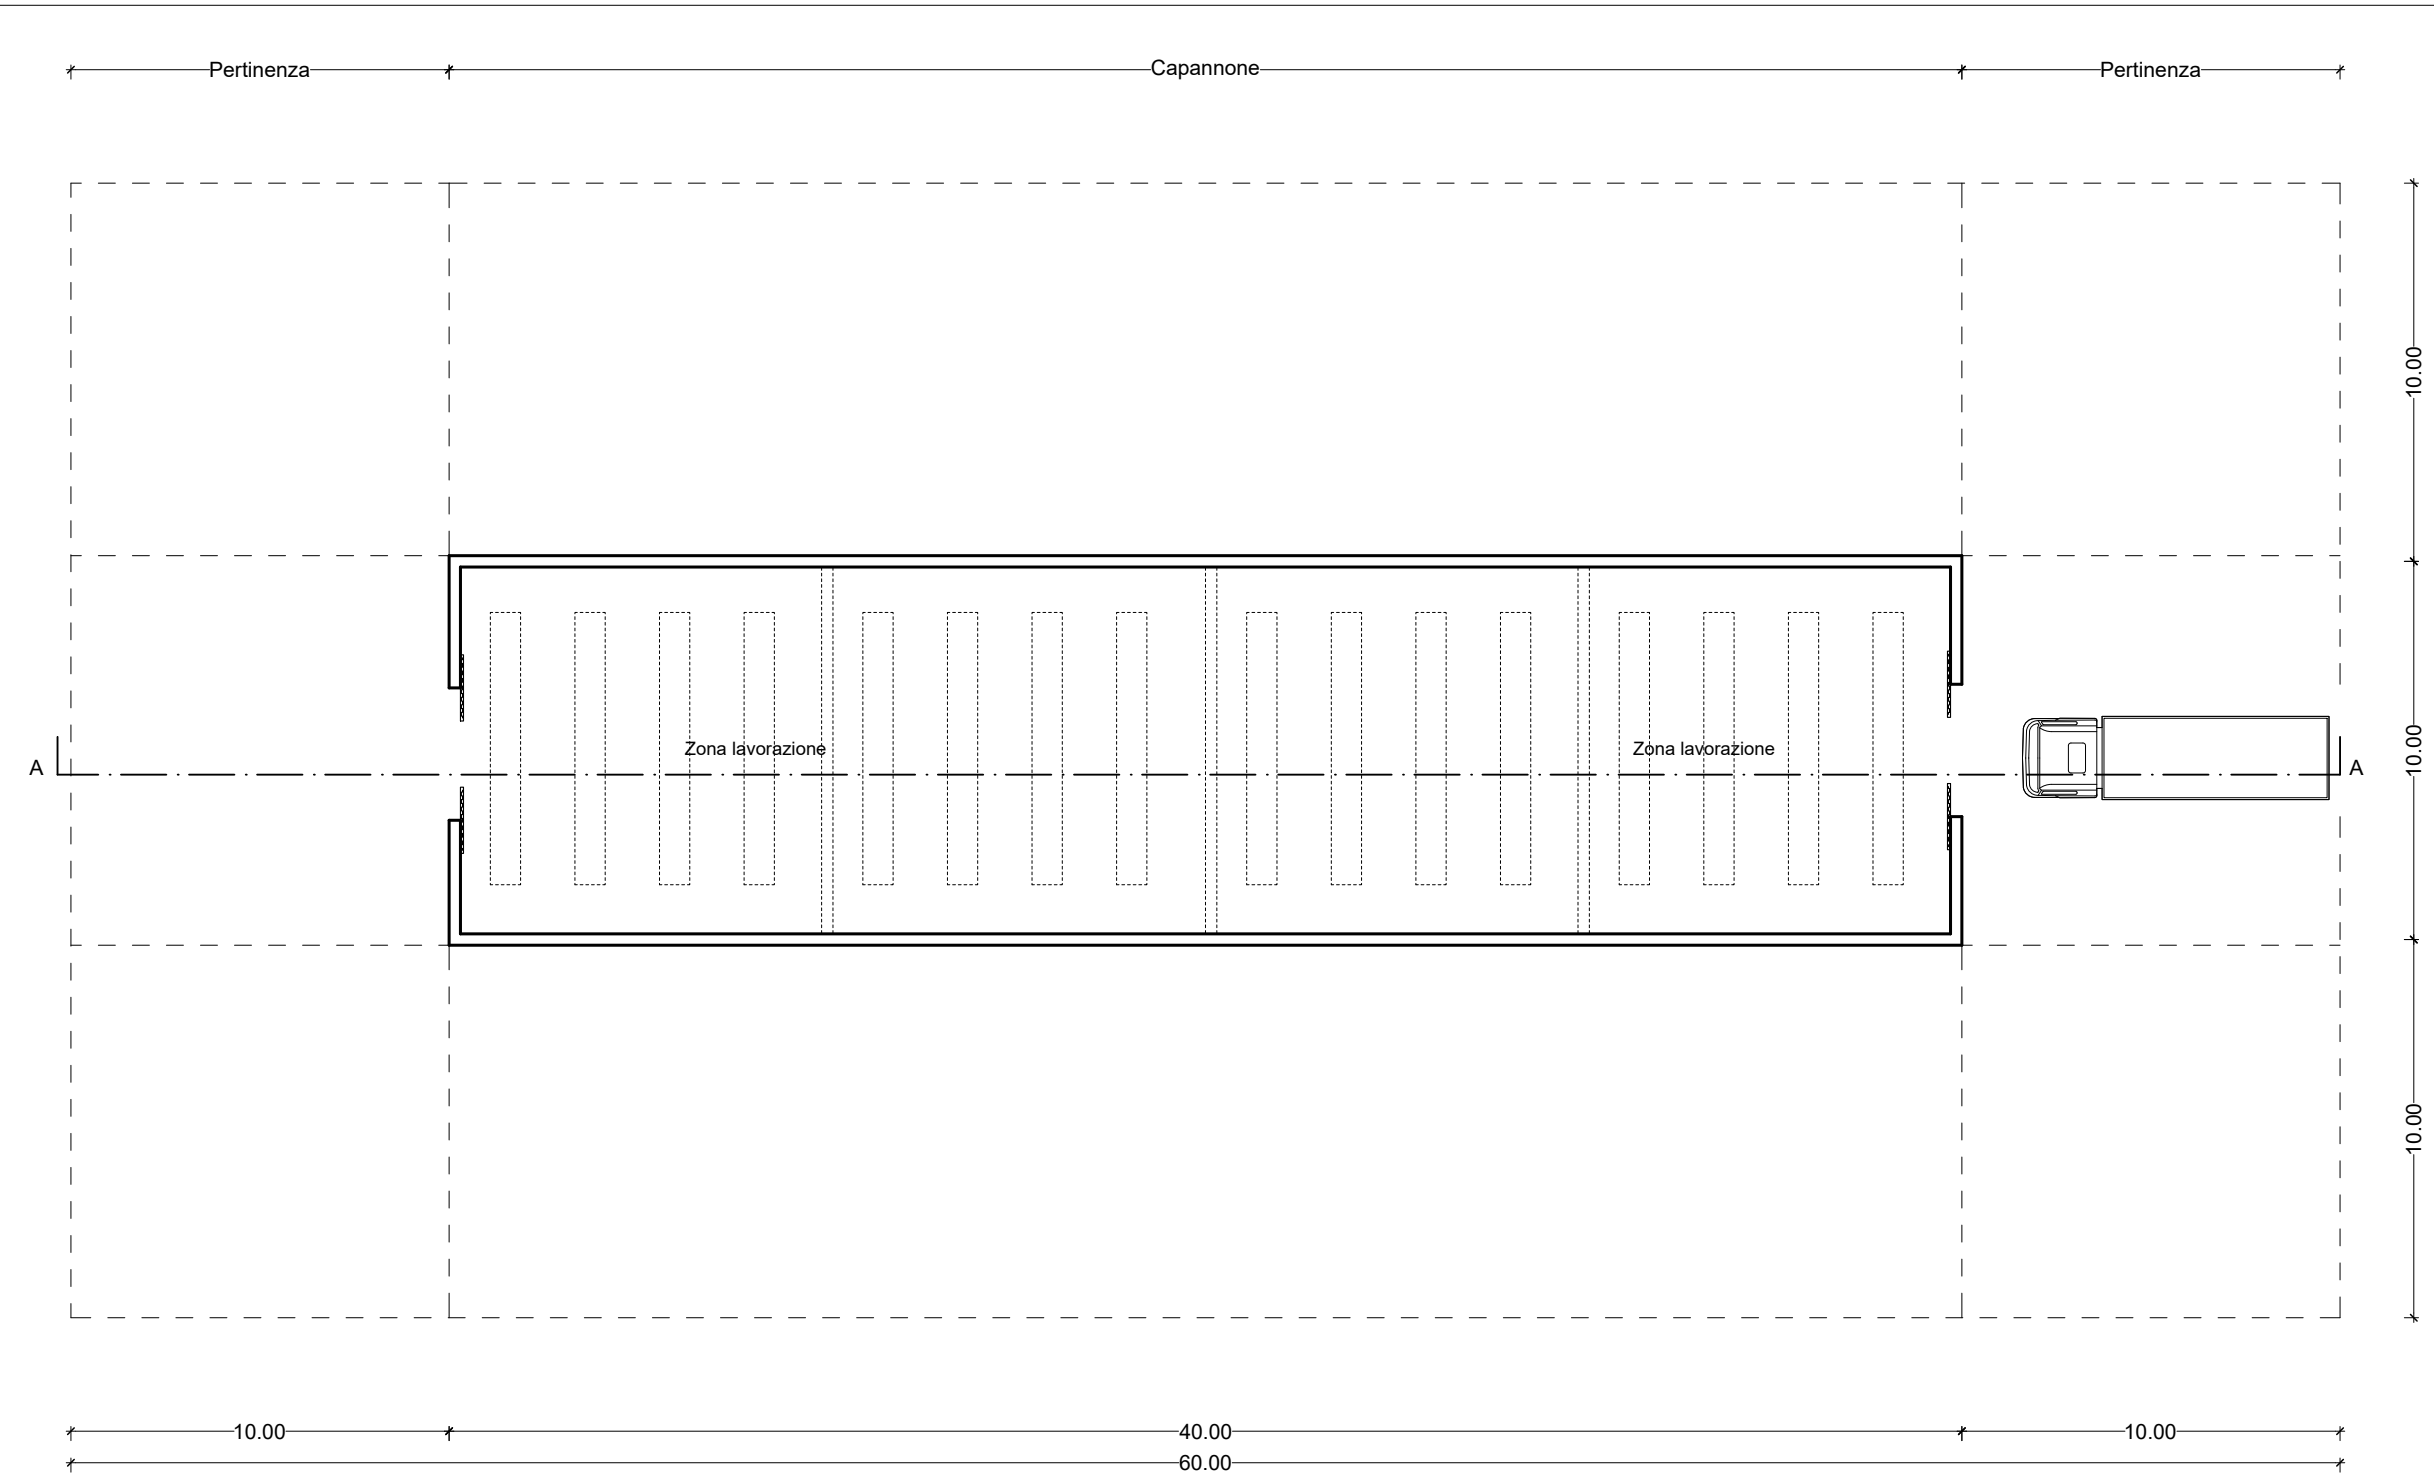


**Pianta a quota + 0.00 mt**

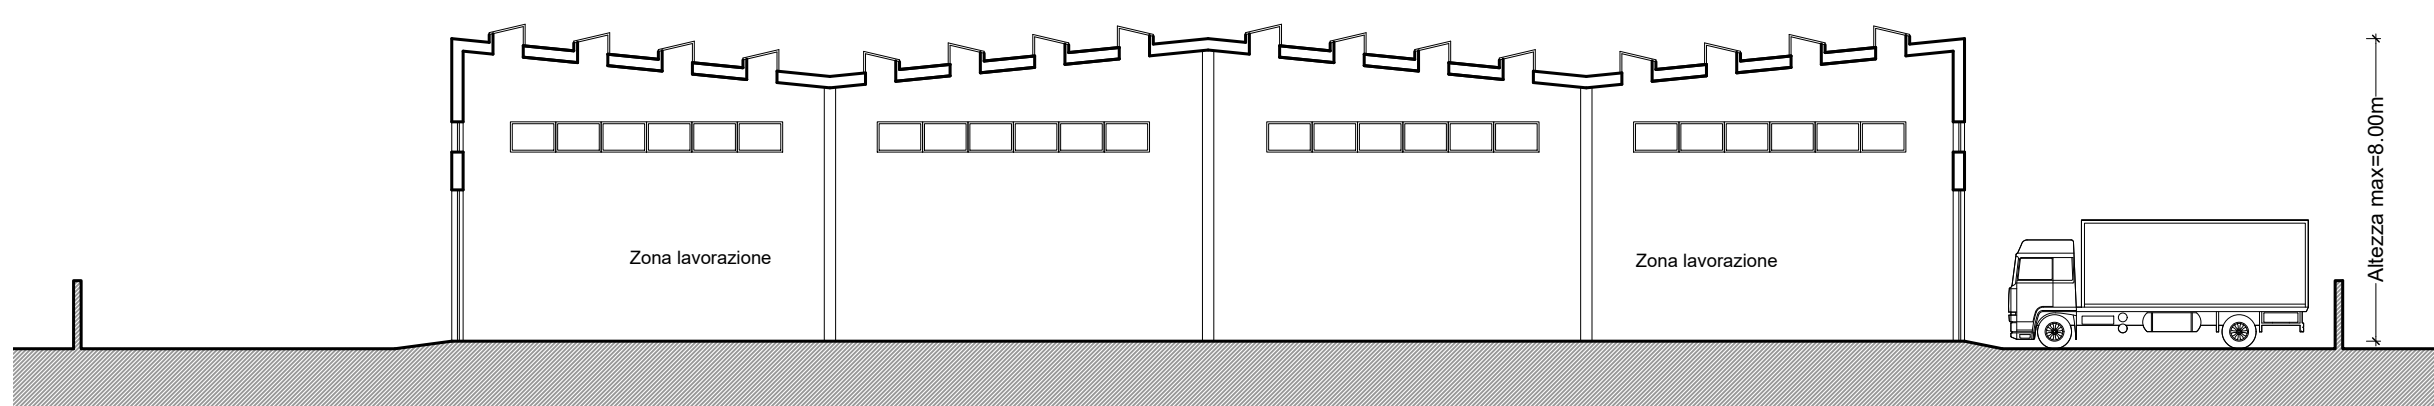

**Sezione A - A**

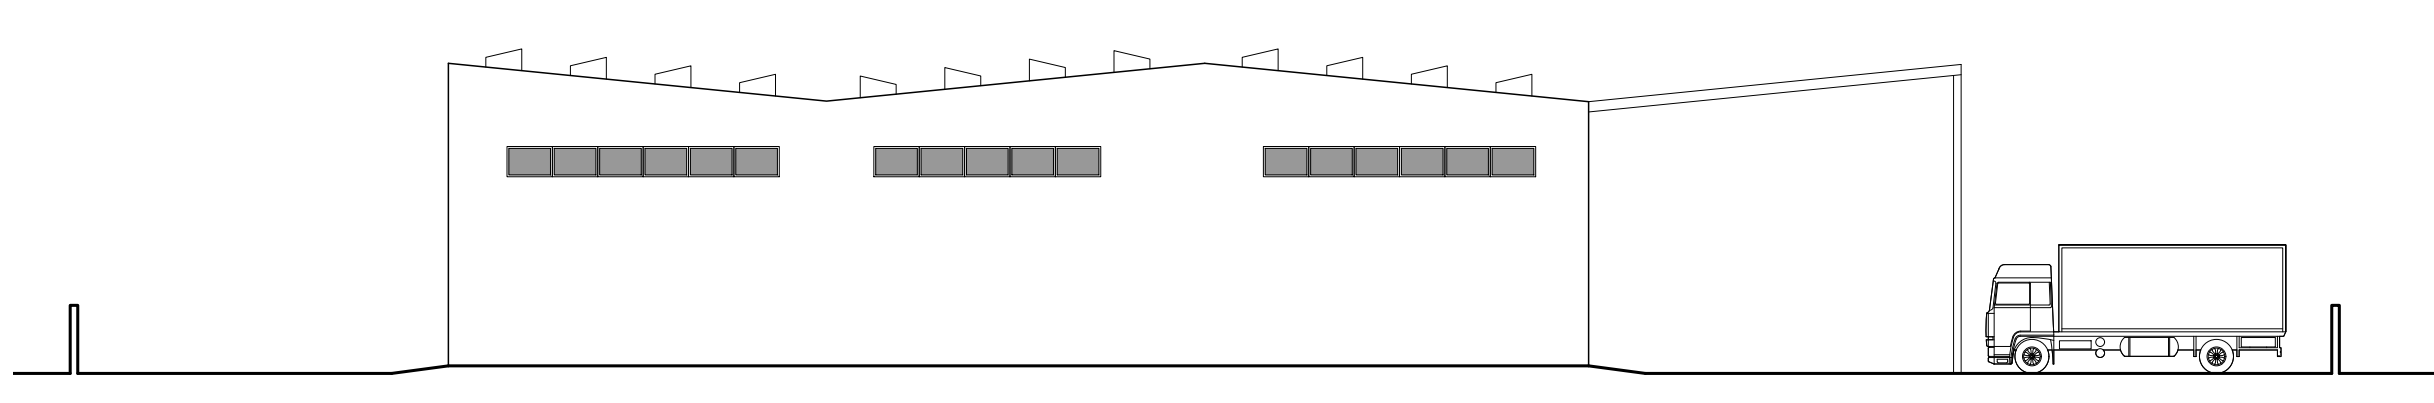


**Prospetto laterale**

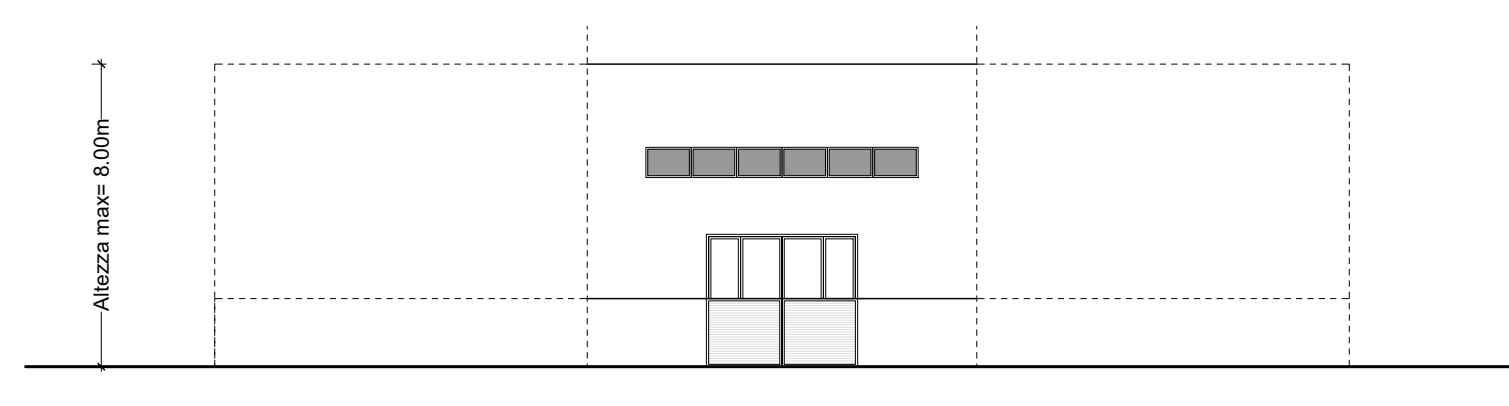


**Prospetto anteriore e posteriore**


**TIPOLOGIA EDILIZIA 'B' CAPANNONE MODULARE CON TETTOIA - rapporto 1:200**

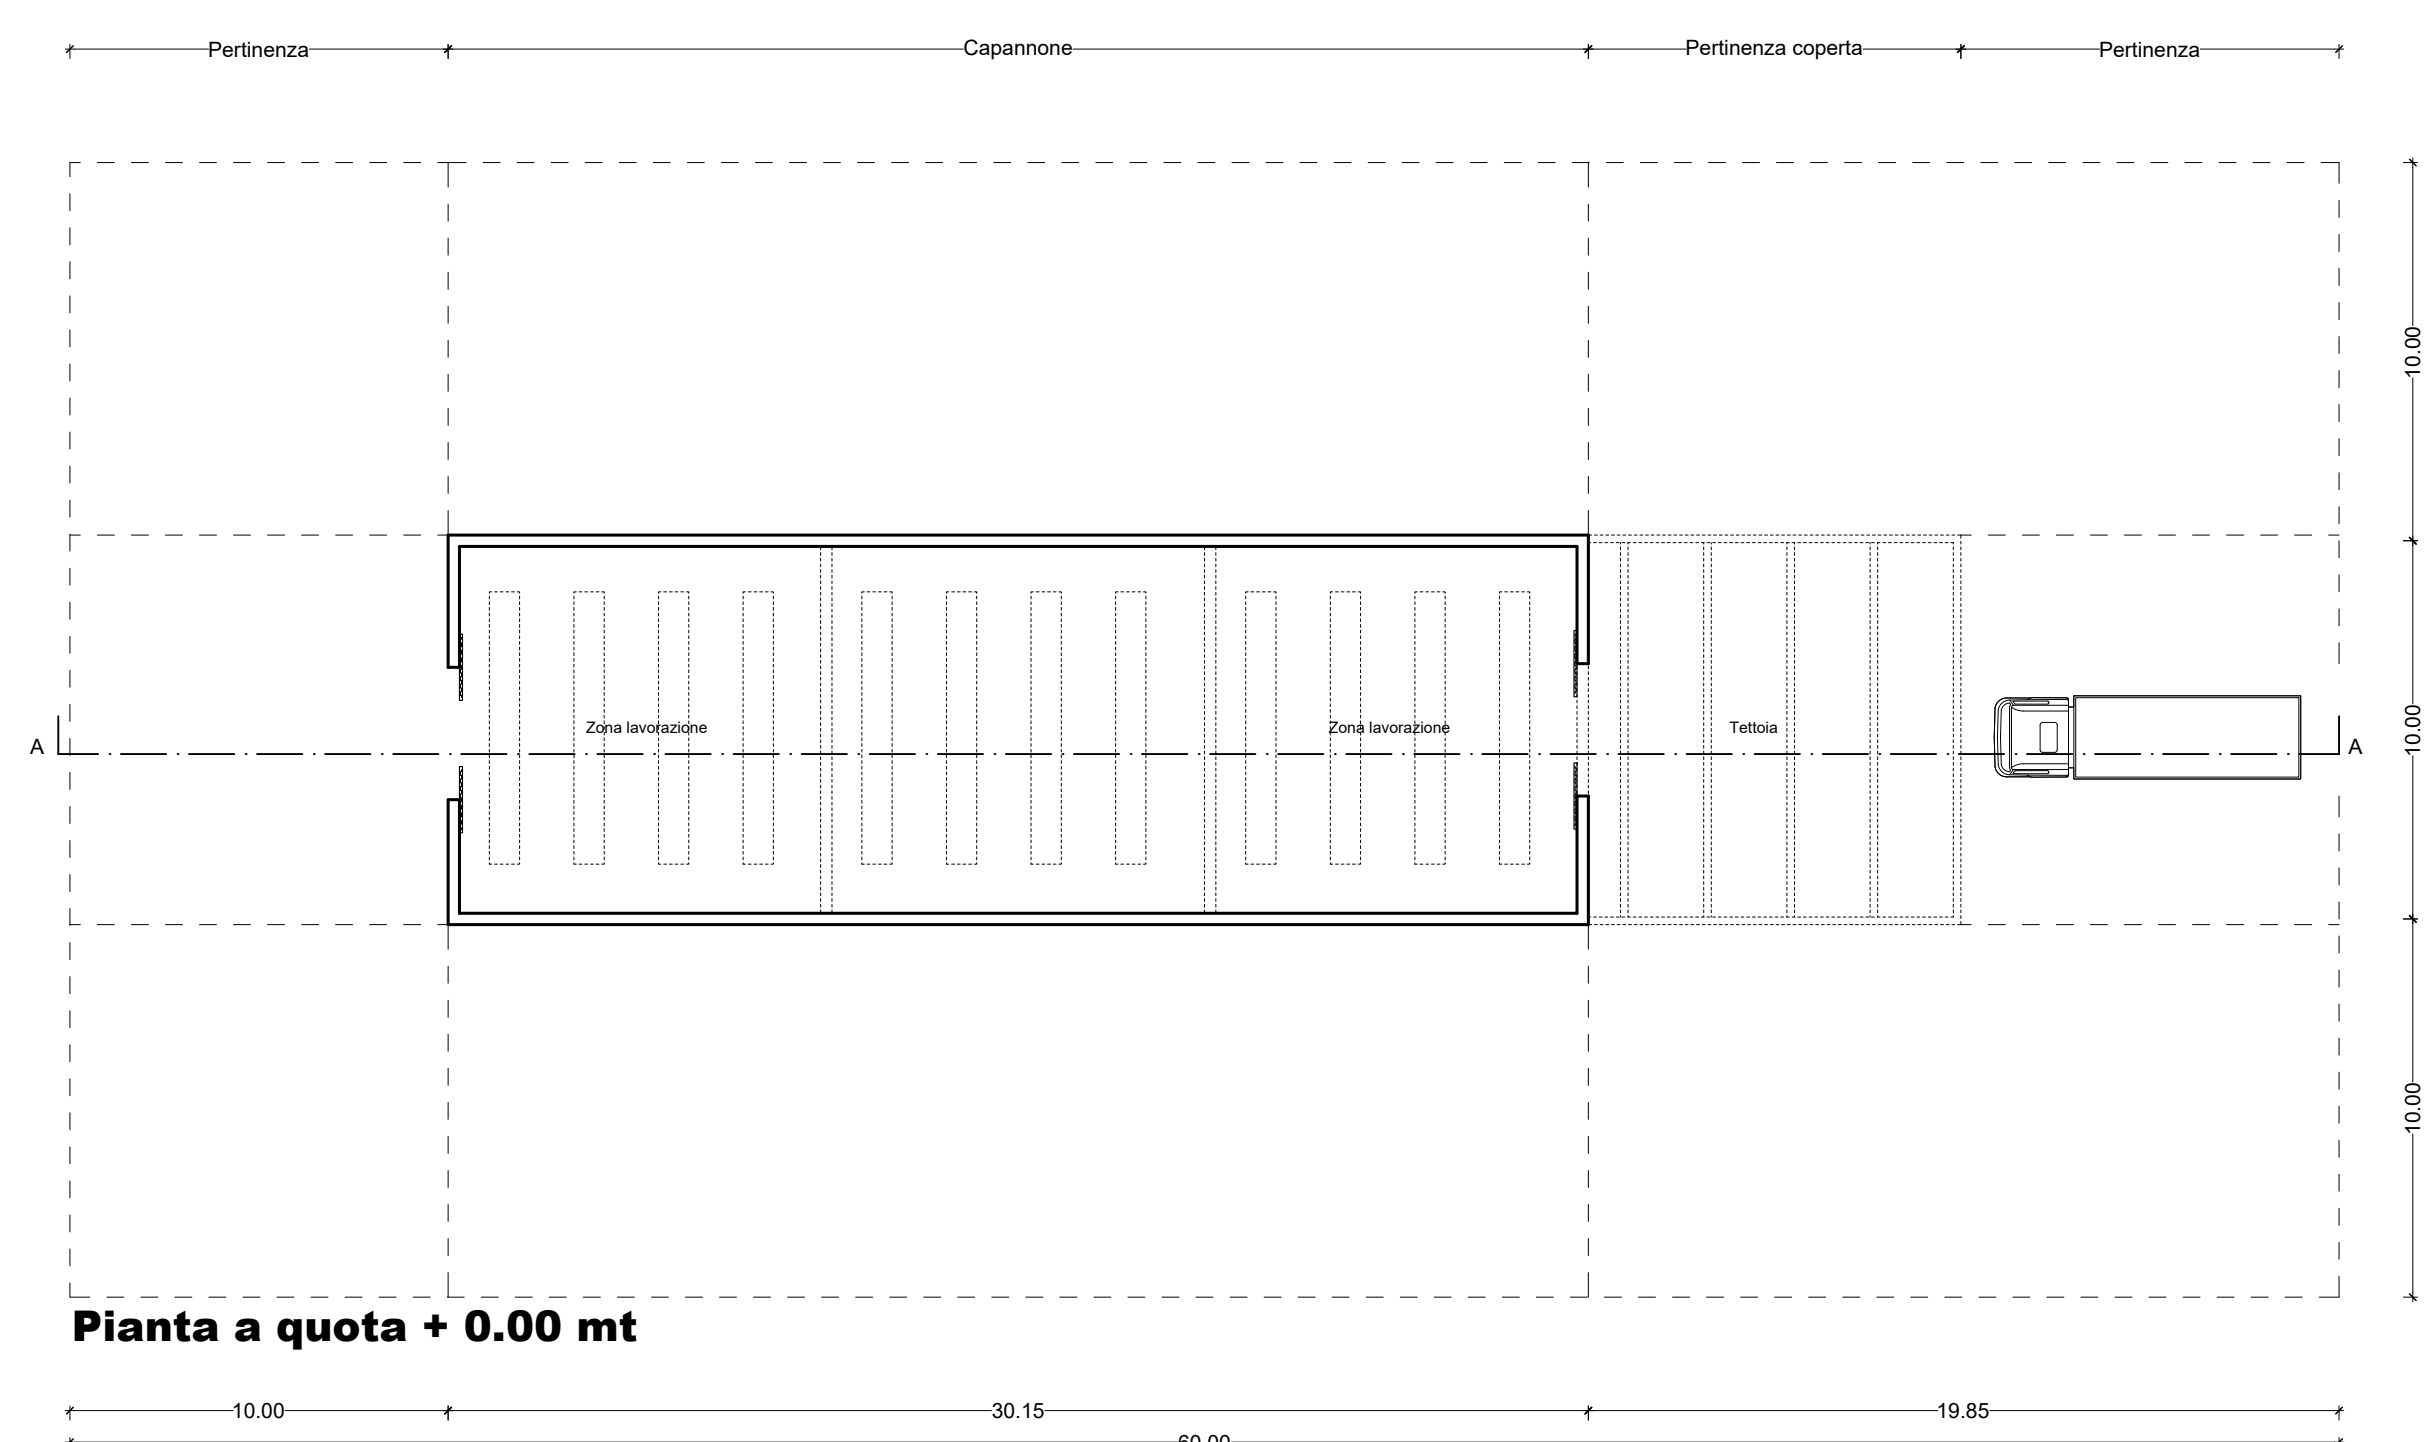

**Pianta a quota + 0.00 mt**

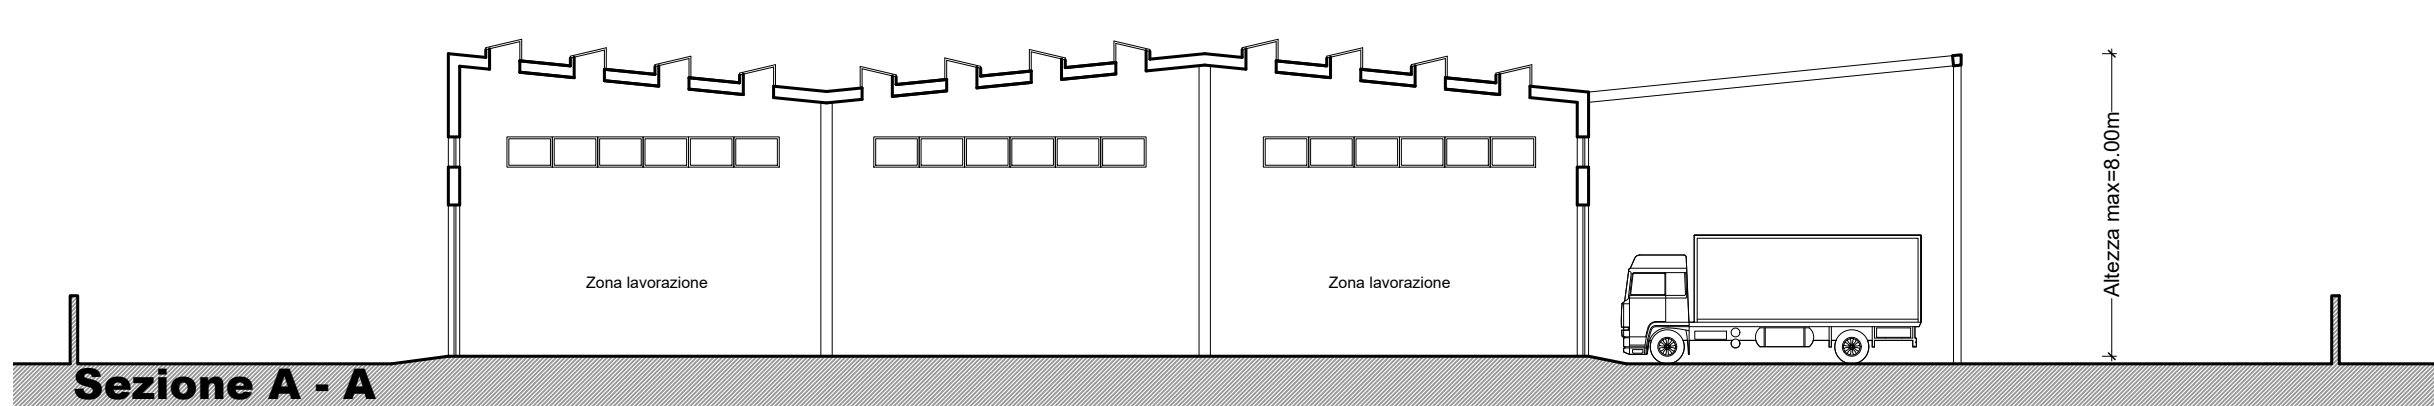

**Sezione A - A**

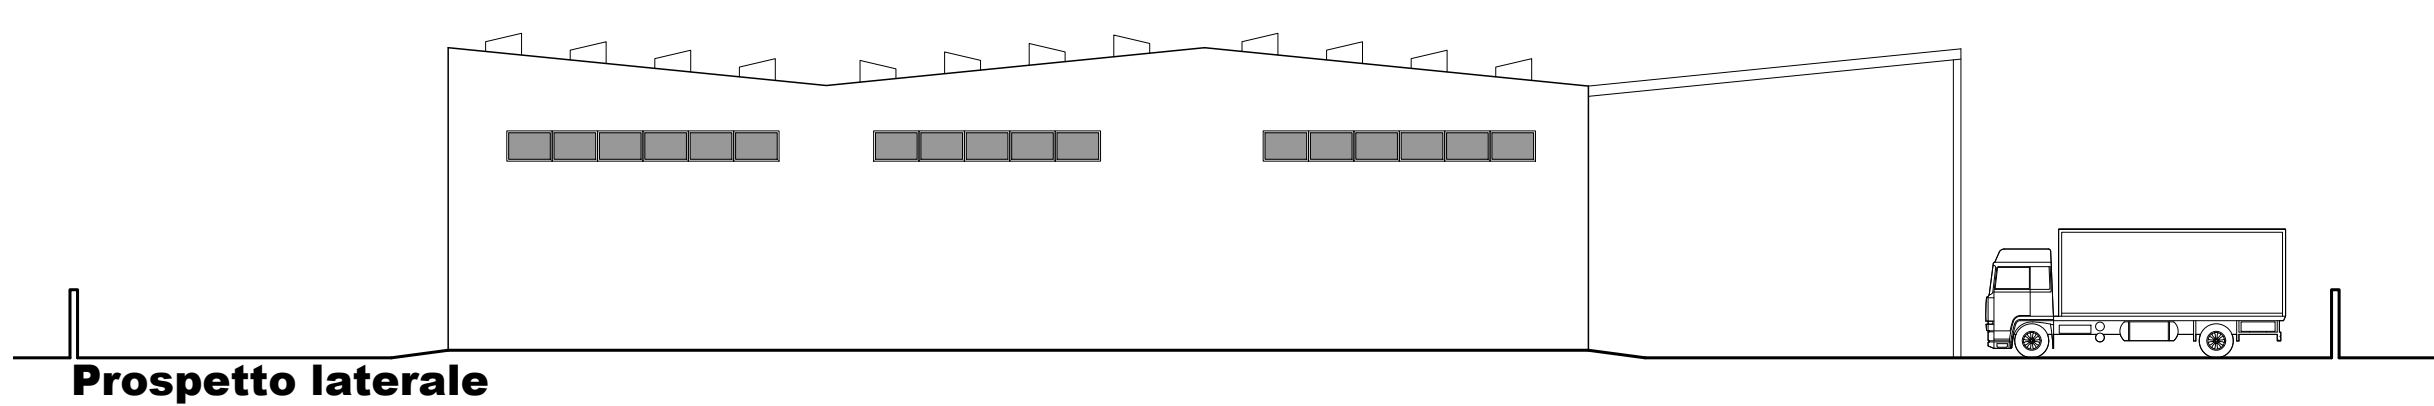

**Prospetto laterale**

**COMUNE DI TRIGGIANO**  
Città Metropolitana di Bari  
**PIANO DI LOTTIZZAZIONE**  
**IN ZONA 'D1.1'**  
art. 53 REC e art. 36, 40 dello STR allegato al PRG  
**tra la S.P. Triggiano/Bari Carbonara**  
**e la S.S. n. 100, Bari/Taranto**  
**'MISOSTA'**

**COMMITTENTI:**  
Carlo, Franco CAMPOBASSO  
Francesco CAMPOBASSO  
Maria, Rachele Anna RUBINO  
Domenico Marco MADIO  
Paolo Antonio MADIO  
Luciano Vito GIANNELLI  
Teresa Juana GIANNELLI  
Vincenzo GIANNELLI (C.F.: GNN VCN 64B02 A662H)  
Giuseppina SPECCHIO

EDILUX di Francesco LOSITO srl  
Vincenzo GIANNELLI (C.F.: GNN VCN 64L10 A662I)  
TORREFAZIONE CAFFE' MICHELE BATTISTA srl

**PROGETTAZIONE:**  
prof. ing. Alfredo MAGNANIMO  
dott. arch. Valentina MARIUCCI  
dott. arch. Francesco Mario SPECCHIO

**COLLABORAZIONE:**  
dott. arch. Giuseppe DIZONNO  
dott. arch. Chiara SCOGNETTI

**ELABORATO:**  
TIPOLOGIE EDILIZIE

**Tav. AA.07**

SCALA: 1:200  
DATA 1° EMISSIONE: maggio 2018  
REVISIONE n. 1:  
FILE: MISOSTA - Tav. AA.07 - Tipologie Edilizie - Rv0  
PRATICA: 

Progettazione	Elaborazione	Disegno	Verifica
-----	-----	-----	-----

  
PROGETTO: 

Prova	Preselezioni	Definitivo	Esecutivo	Varie
-----	-----	-----	-----	-----

  
Alfredo MAGNANIMO - Via L. Sturzo, 11 - 70019 TRIGGIANO (BA) - tel. 080-4807959  
Valentina MARIUCCI - Via Napoli, 13 - 70019 TRIGGIANO (BA) - tel. 080-4807729  
Francesco M. SPECCHIO - Via Caracciolo, 47 - 70019 TRIGGIANO (BA) - tel. 080-4807828