

DATA: Novembre 2015

COMITENTE:  
CONSORZIO TORRE MARINARA  
70019 TRIGGIANO (BA)


PROGETTISTI:  
Ing. Ferdinando Geronzi  
Via V. Veneto, 21  
70019 TRIGGIANO (BA)

Ing. Vito G. Baccini  
Via S. Maria Maddalena, 28  
70019 TRIGGIANO (BA)


Ing. Luigi Biondi  
Via Cavour, 17  
70019 TRIGGIANO (BA)

Ing. Paolo Lombardi  
Via Cavour, 17  
70019 TRIGGIANO (BA)


STRADA C

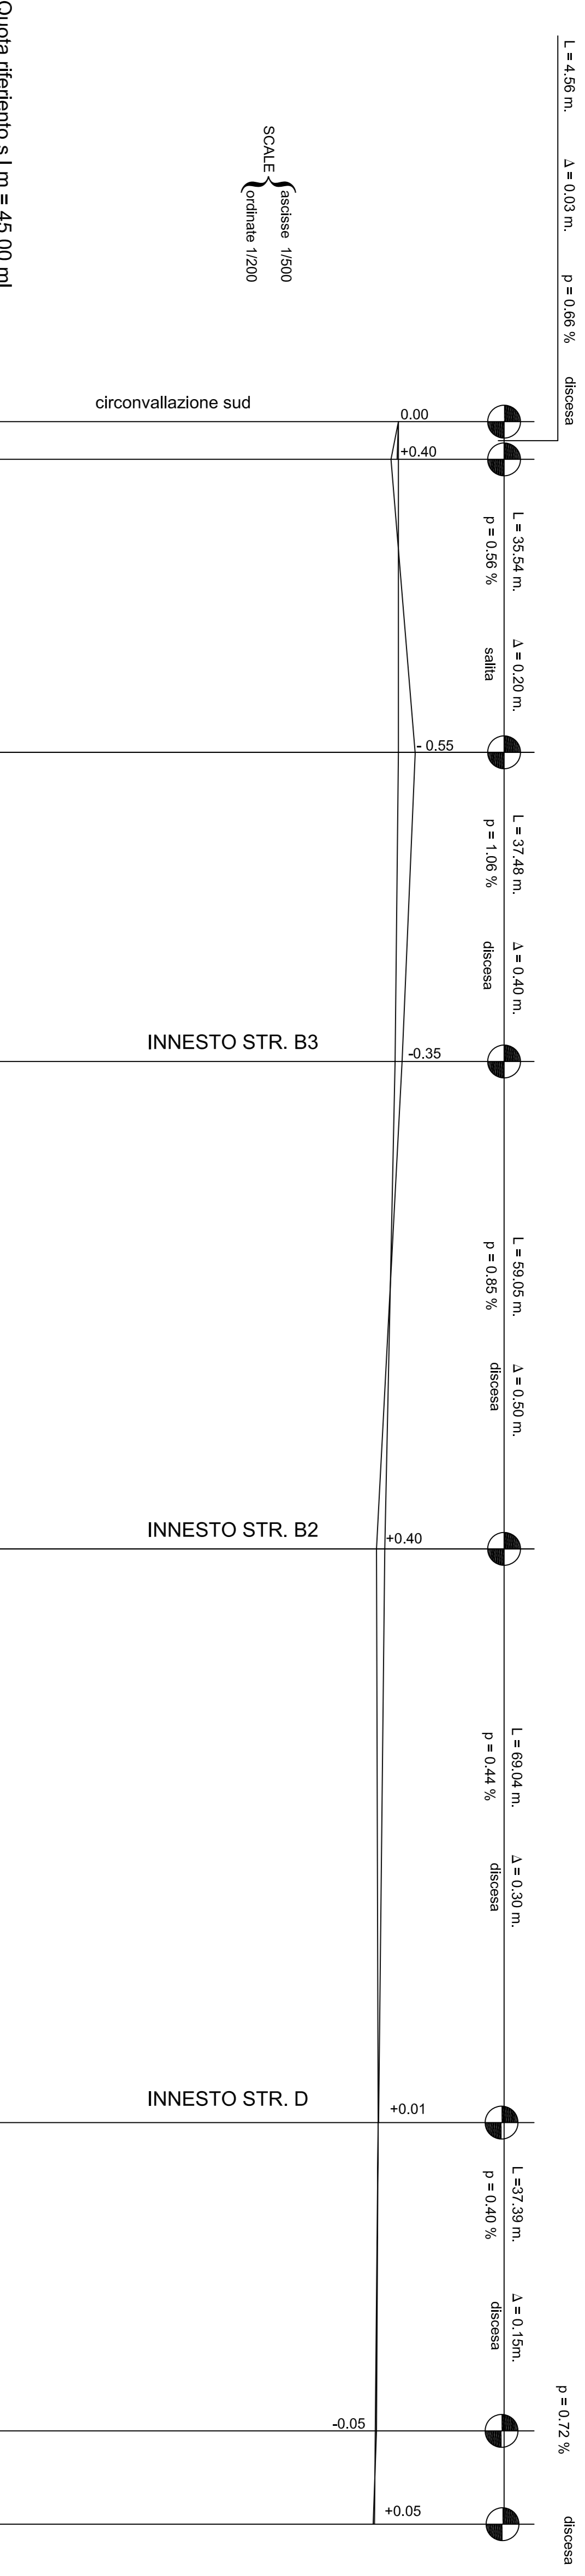


STRADA E

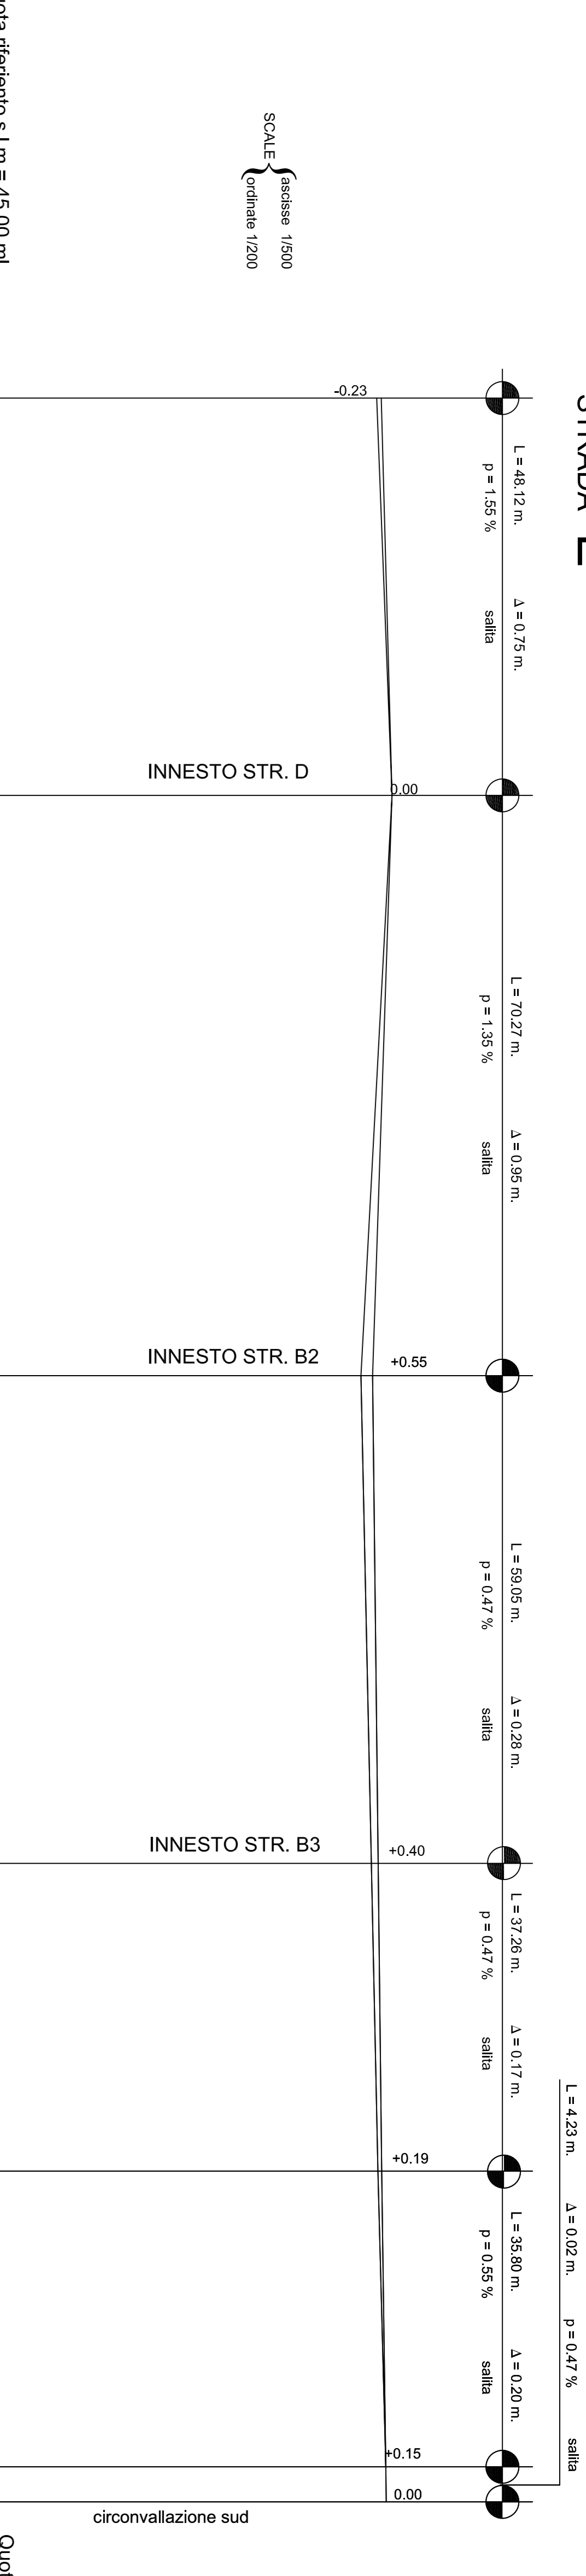


STRADA F

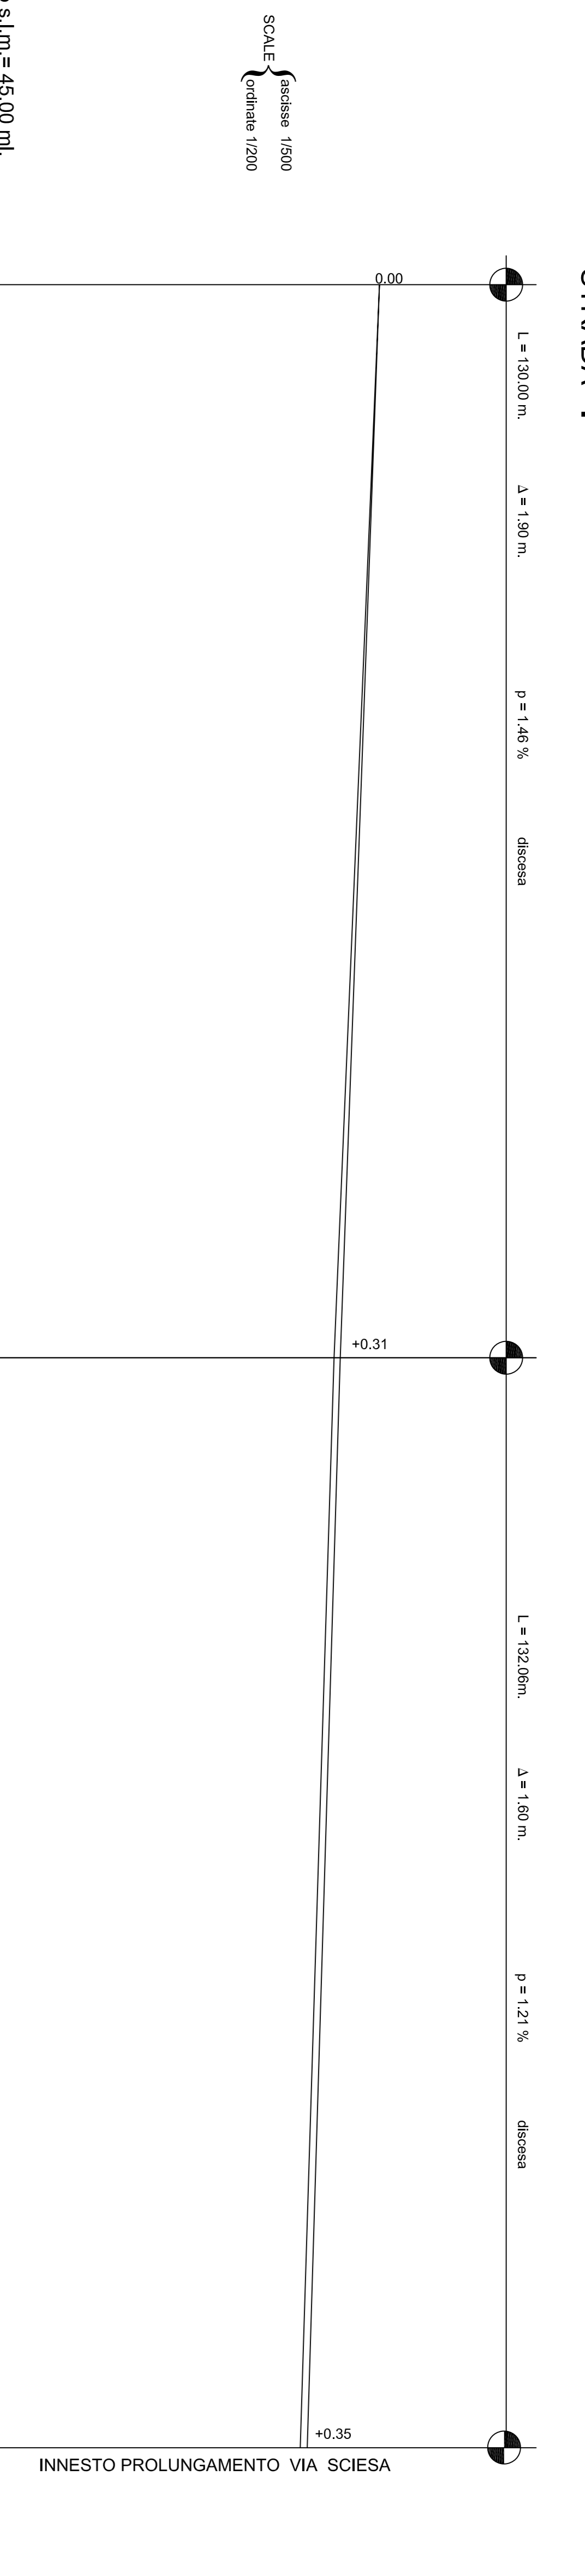


STRADA D

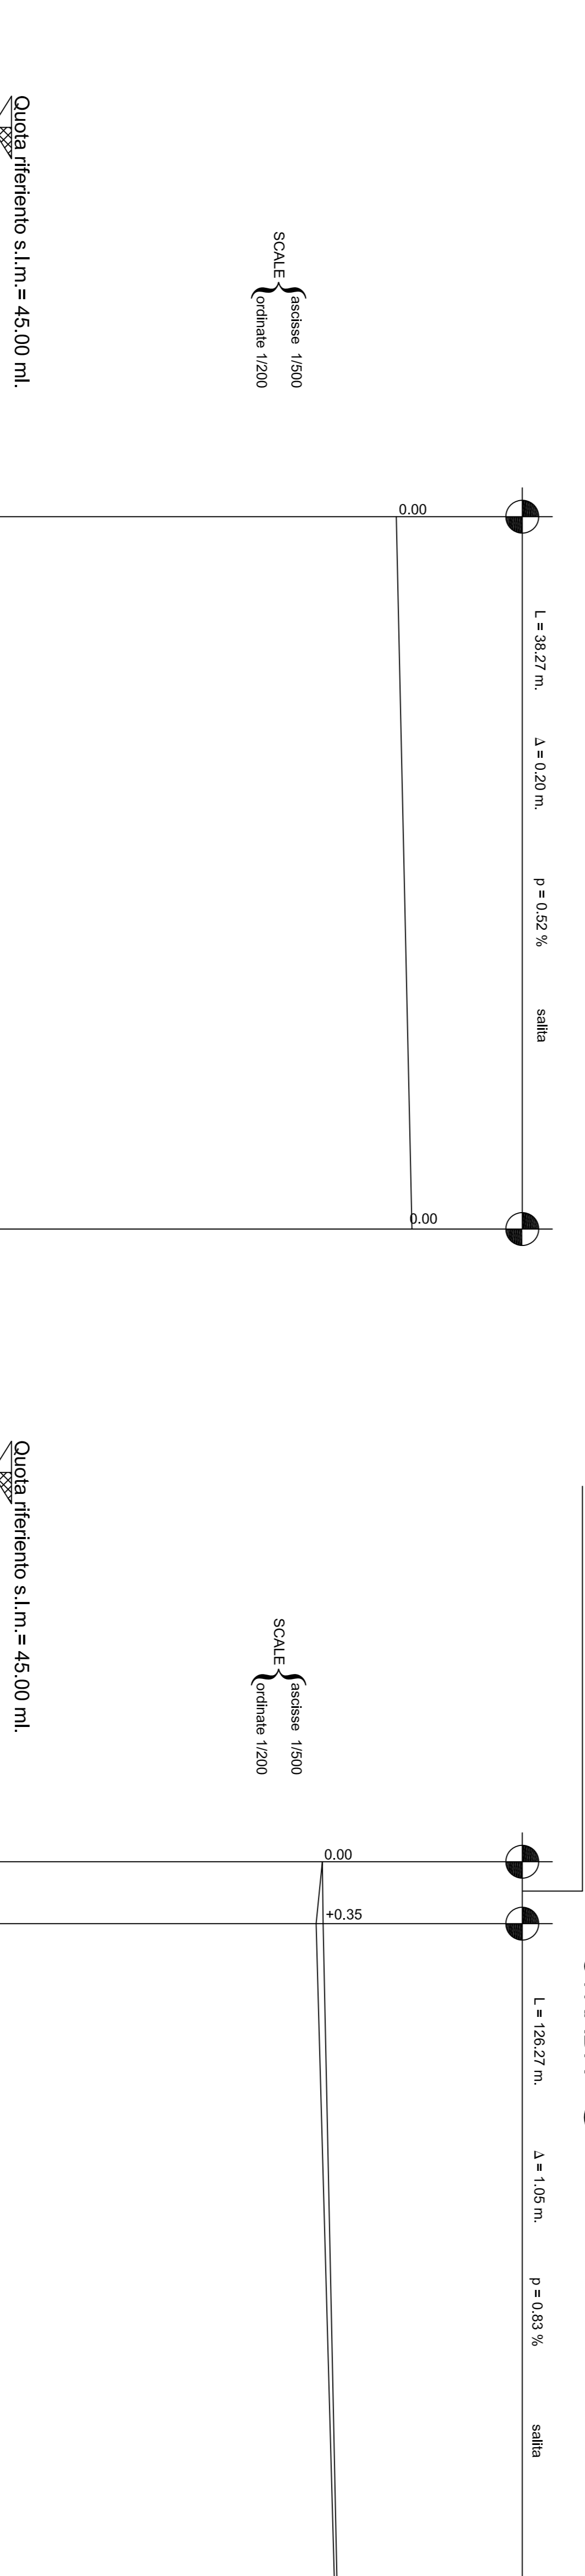


STRADA G

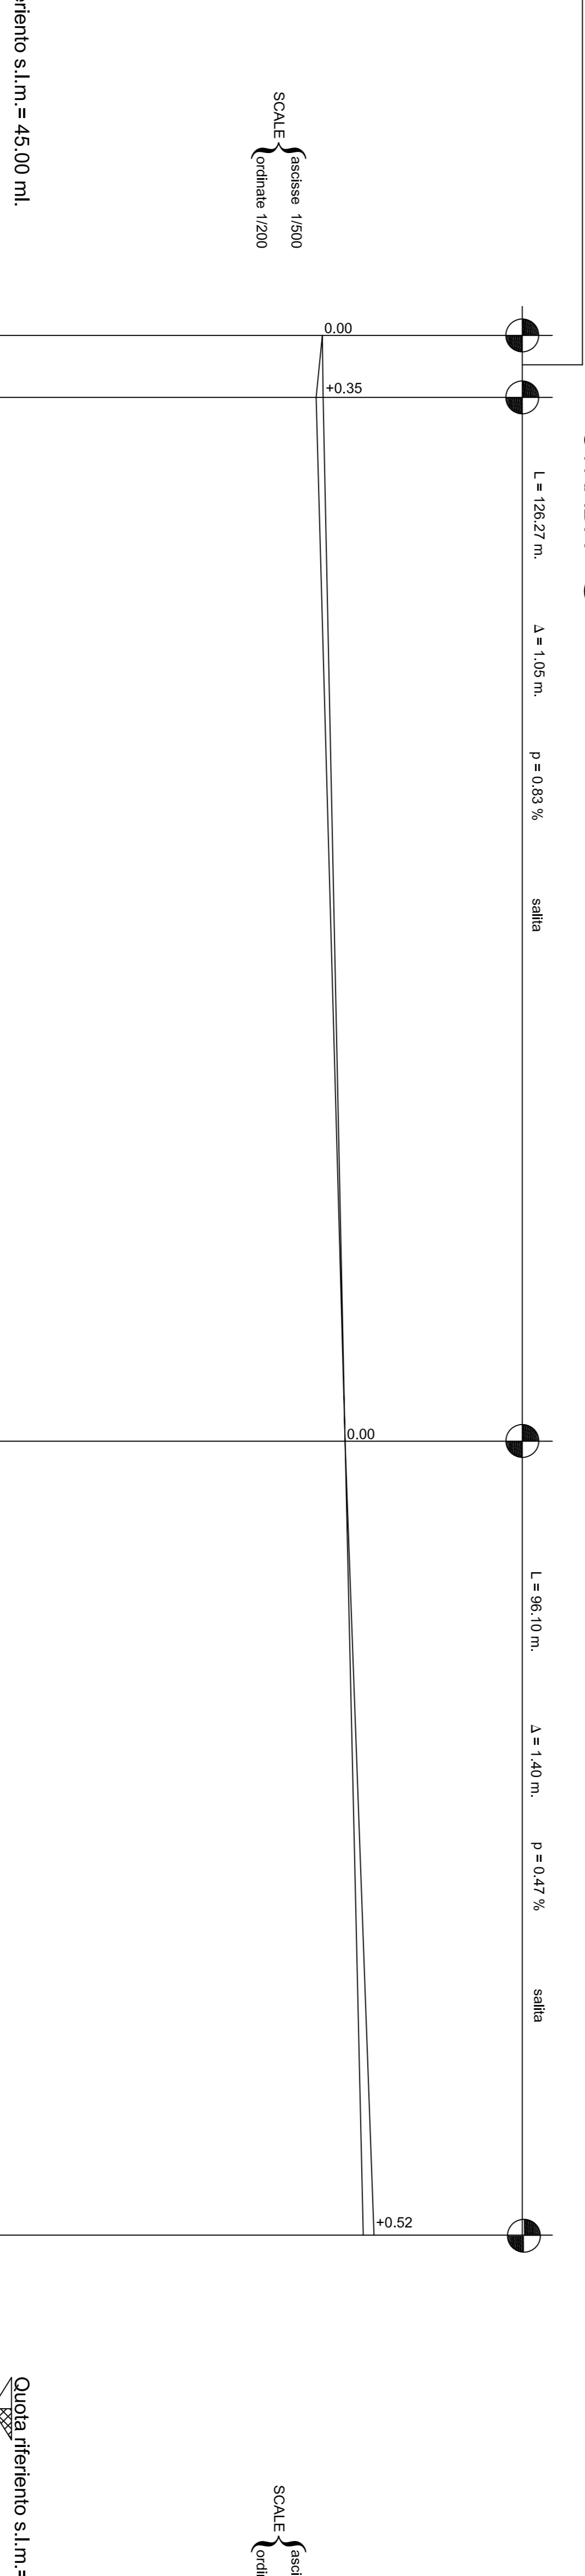

STRADA H

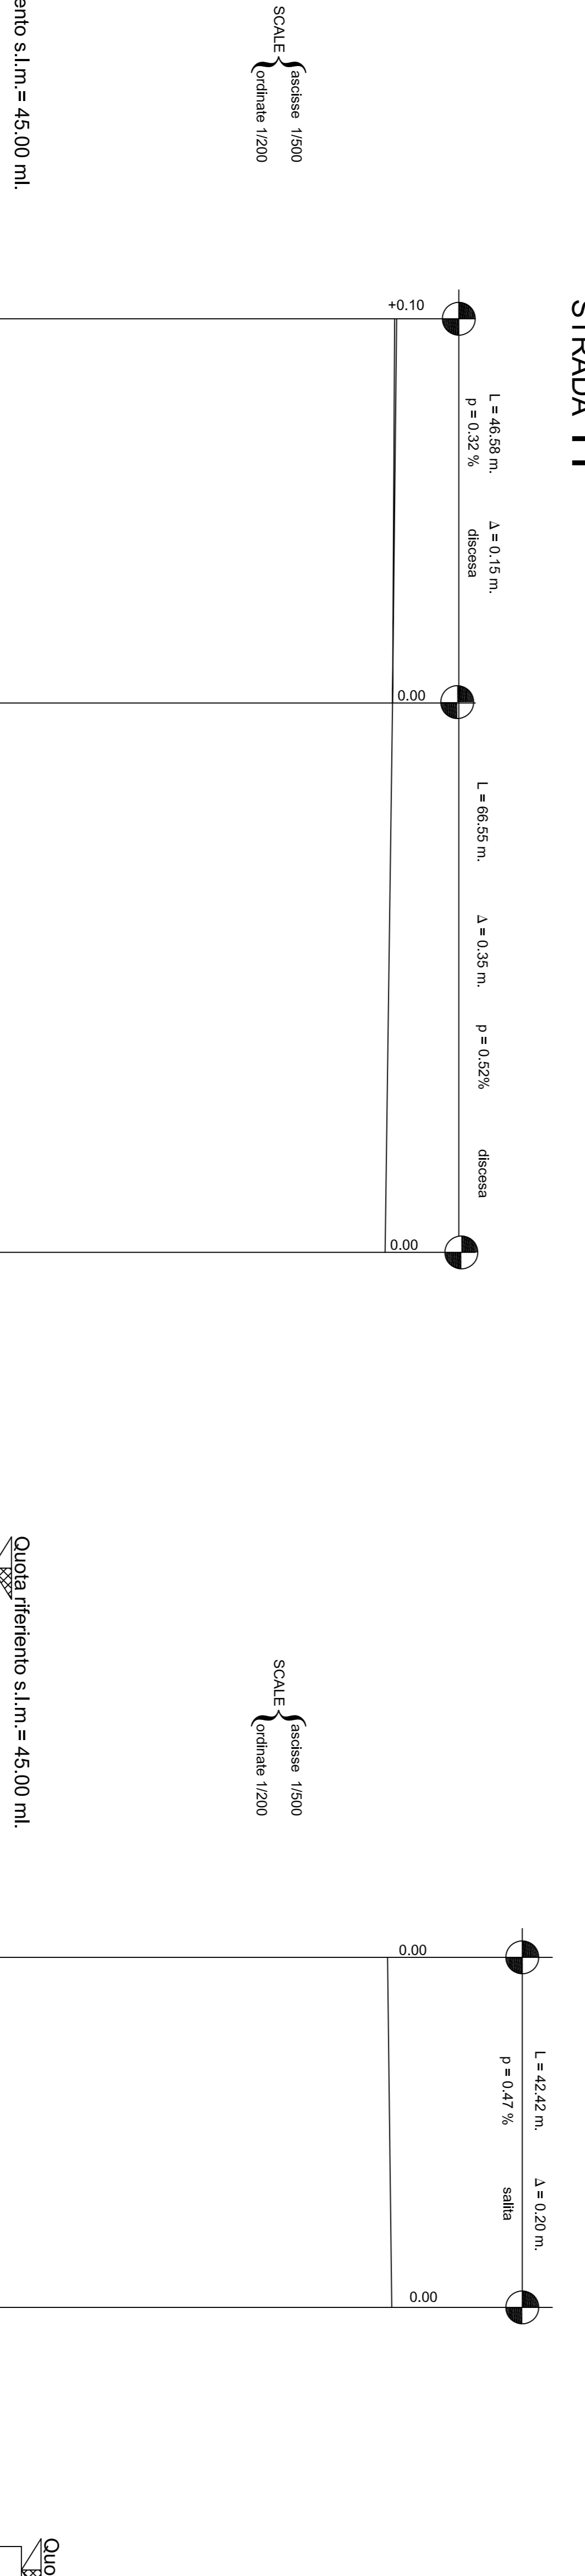

STRADA I

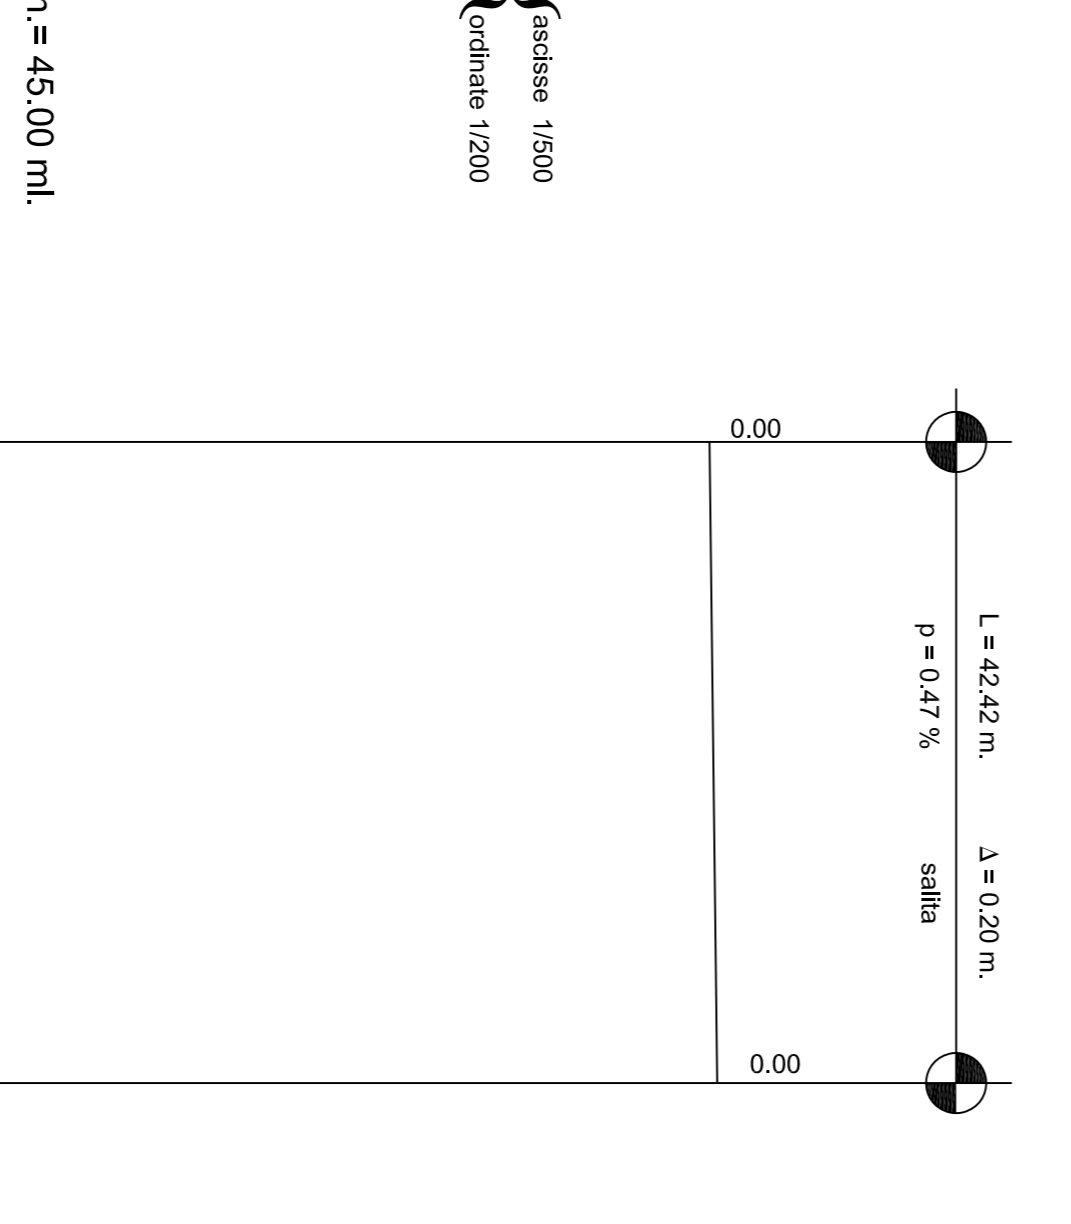

STRADA L

