

COMUNE DI TRIGGIANO

PIANO URBANISTICO ESUCUTIVO  
COMPARTO 3

**Committente:**  
Costruzioni 4.0 srl

**Progettazione**  
Ing. Michele Costanza  
via Sturzo, 13 - Triggiano  
Ing. Piero Lombardi  
via Casalino, 178 - Triggiano

**Collaborazione**  
Geom. Giovanni Lorè

**TAVOLA UP 09** (Urbanizzazioni primarie)

Profilo B-C

**SCALA:** 1:100

**DATA:**  
Luglio 2020


**AGGIORNAMENTO:**

Lunghezza = 43.90 m

Delta = 129,6 cm

Pendenza = 2.90%

----- livelletta stradale  
----- livelletta terreno  
----- livelletta fogna  
----- livelletta condotta acqua

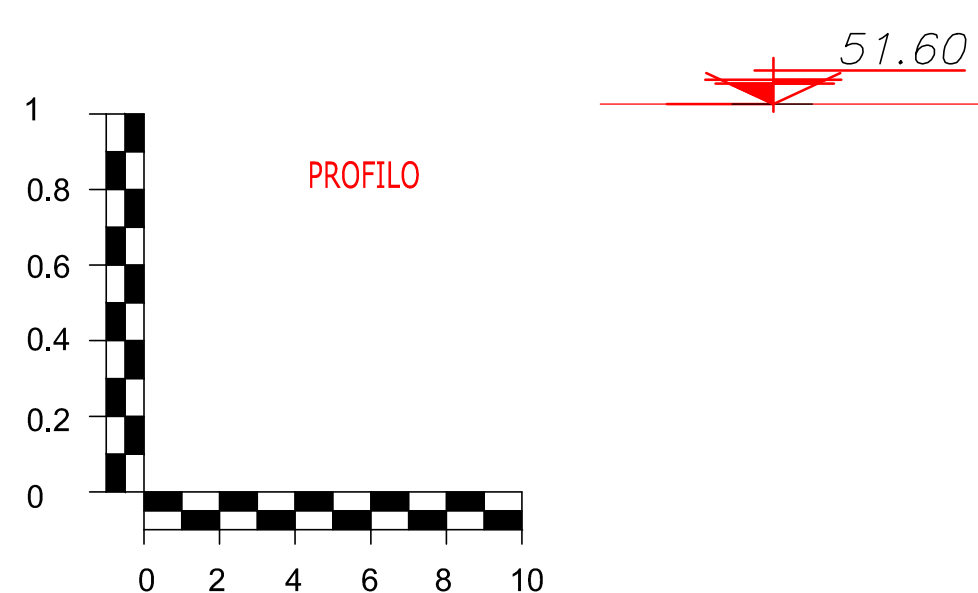

SCALA LUNGHEZZE 1 : 1000  
SCALA ALTEZZE 1 : 100

asse via carlo alberto

Sezioni	5	6
Quote terreno	52.194	52.238
Distanze parziali		43.90
Distanze progressive	142.51	186.41
Quote progetto strada	53.604	54.90
Quote progetto fogna		
Pendenza fogna		
Quote progetto acqua		