

COMUNE DI TRIGGIANO

PIANO URBANISTICO ESUCUTIVO
COMPARTO 3

Committente:
Costruzioni 4.0 srl

Progettazione urbanistica ed architettonica

Ing. Michele Costanza
via Sturzo, 13 - Triggiano

Ing. Piero Lombardi
via Casalino, 178 - Triggiano

Progettazione urbanizzazioni
Geom. Giovanni Lorè

TAVOLA UP 10 (Urbanizzazioni primarie)

Sezioni


SCALA: 1:100

DATA:
Luglio 2020

AGGIORNAMENTO:

SCAVO
RIPORTO


Sez. N. 1
Progr. 00,00

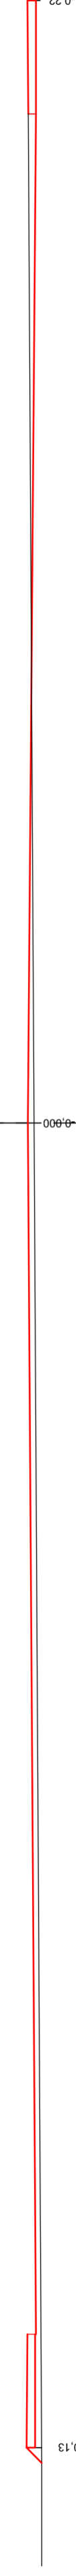

QUOTE	TERRENO	PROGETTO	PARTIALI	PROGRESSIVE
19.70	0.00	0.00	4.00	2.25
16.30	0.00	0.00	4.00	2.25

SCAVO
RIPORTO


Sez. N. 2
Progr. 47,16

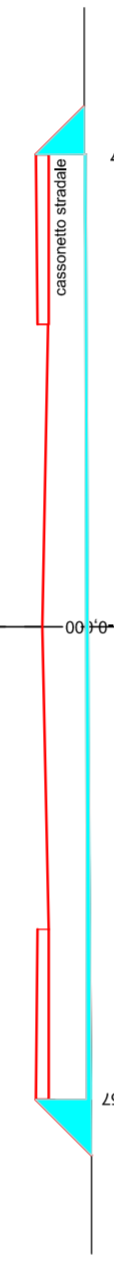

QUOTE	TERRENO	PROGETTO	PARTIALI	PROGRESSIVE
47.16	0.00	0.00	4.00	2.25
44.76	0.00	0.00	4.00	2.25

SCAVO
RIPORTO


Sez. N. 3
Progr. 87,16

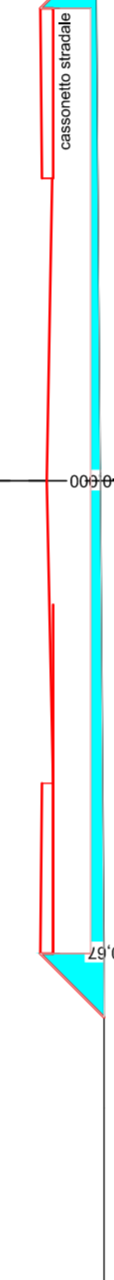

QUOTE	TERRENO	PROGETTO	PARTIALI	PROGRESSIVE
87.16	0.00	0.00	4.00	2.25
84.76	0.00	0.00	4.00	2.25

SCAVO
RIPORTO


Sez. N. 4
Progr. 127,11

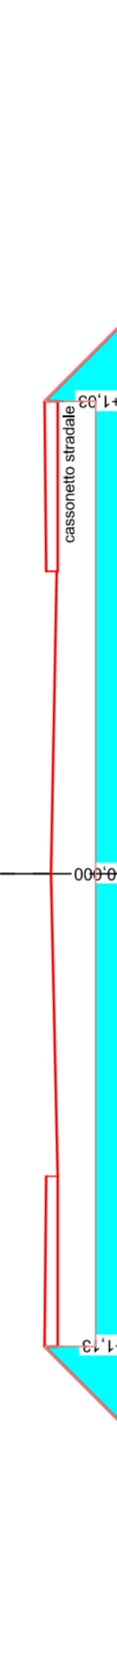

QUOTE	TERRENO	PROGETTO	PARTIALI	PROGRESSIVE
127.11	0.00	0.00	4.00	2.25
124.71	0.00	0.00	4.00	2.25

SCAVO
RIPORTO


Sez. N. 5
Progr. 142,51

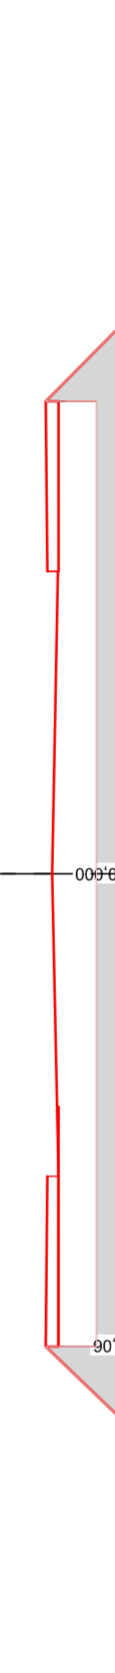

QUOTE	TERRENO	PROGETTO	PARTIALI	PROGRESSIVE
142.51	0.00	0.00	4.00	2.25
139.51	0.00	0.00	4.00	2.25

SCAVO
RIPORTO

Sez. N. 6
Progr. 00,00

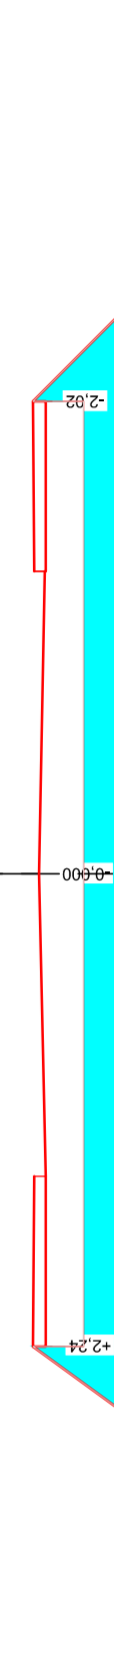

QUOTE	TERRENO	PROGETTO	PARTIALI	PROGRESSIVE
00.00	0.00	0.00	4.00	2.25
00.00	0.00	0.00	4.00	2.25