

COMUNE TRIGGIANO

CITTA' METROPOLITANA DI BARI

PIANO DI LOTTIZZAZIONE "TORRE MARINARA"  
COMPARTI 36-38-39-40

OGGETTO:  
TIPOLOGIA LOTTO  
TERZIARIO-DIREZIONALE 18T  
LOTTO 18 - COMPARTO 39

TAV. SCALA  
**10B**  
1:200

DATA: Maggio 2022

COMMITTENTE:  
CONSORZIO TORRE MARINARA  
via Faenza, 58  
70019 TRIGGIANO (BA)

PROGETTISTI:

ing. Ferdinando Guerra Coordinatore P.zza Giovanni XXIII, 8 TRIGGIANO	arch. Vito Coppola via Enrico De Nicola, 21 CAPURSO	ing. Vito G. Battista C.so Vittorio Emanuele, 267 TRIGGIANO	ing. Luigi Biondi via Capurso, 17 TRIGGIANO	ing. Pietro Lombardi via Casalino, 178 TRIGGIANO
--	---	---	---	--

Collaborazione alla progettazione

ing. Rosangela Partipilo  
via degli Alcantarini, 44  
CAPURSO

**DATI DI PROGETTO:**


SUPERFICIE COPERTA DI PROGETTO = 12.00X41.71=500.52 MQ

VOLUME ASSEGNATO = 3554.46 MC


VOLUME DI PROGETTO: 500.52 MQX7.10 = 3553.69 MC < 3554.46 MC

PARCHEGGIO RICHIESTO (L. 122/89): 0.10 X 2 X 3553.69 MC = 710.74 MQ  
PARCHEGGIO DI PROGETTO = 169.00+542.00 = 711.00 MQ > 710.74 MQ  
(da ubicare nelle aree di pertinenza)


STRADA DI PIANO

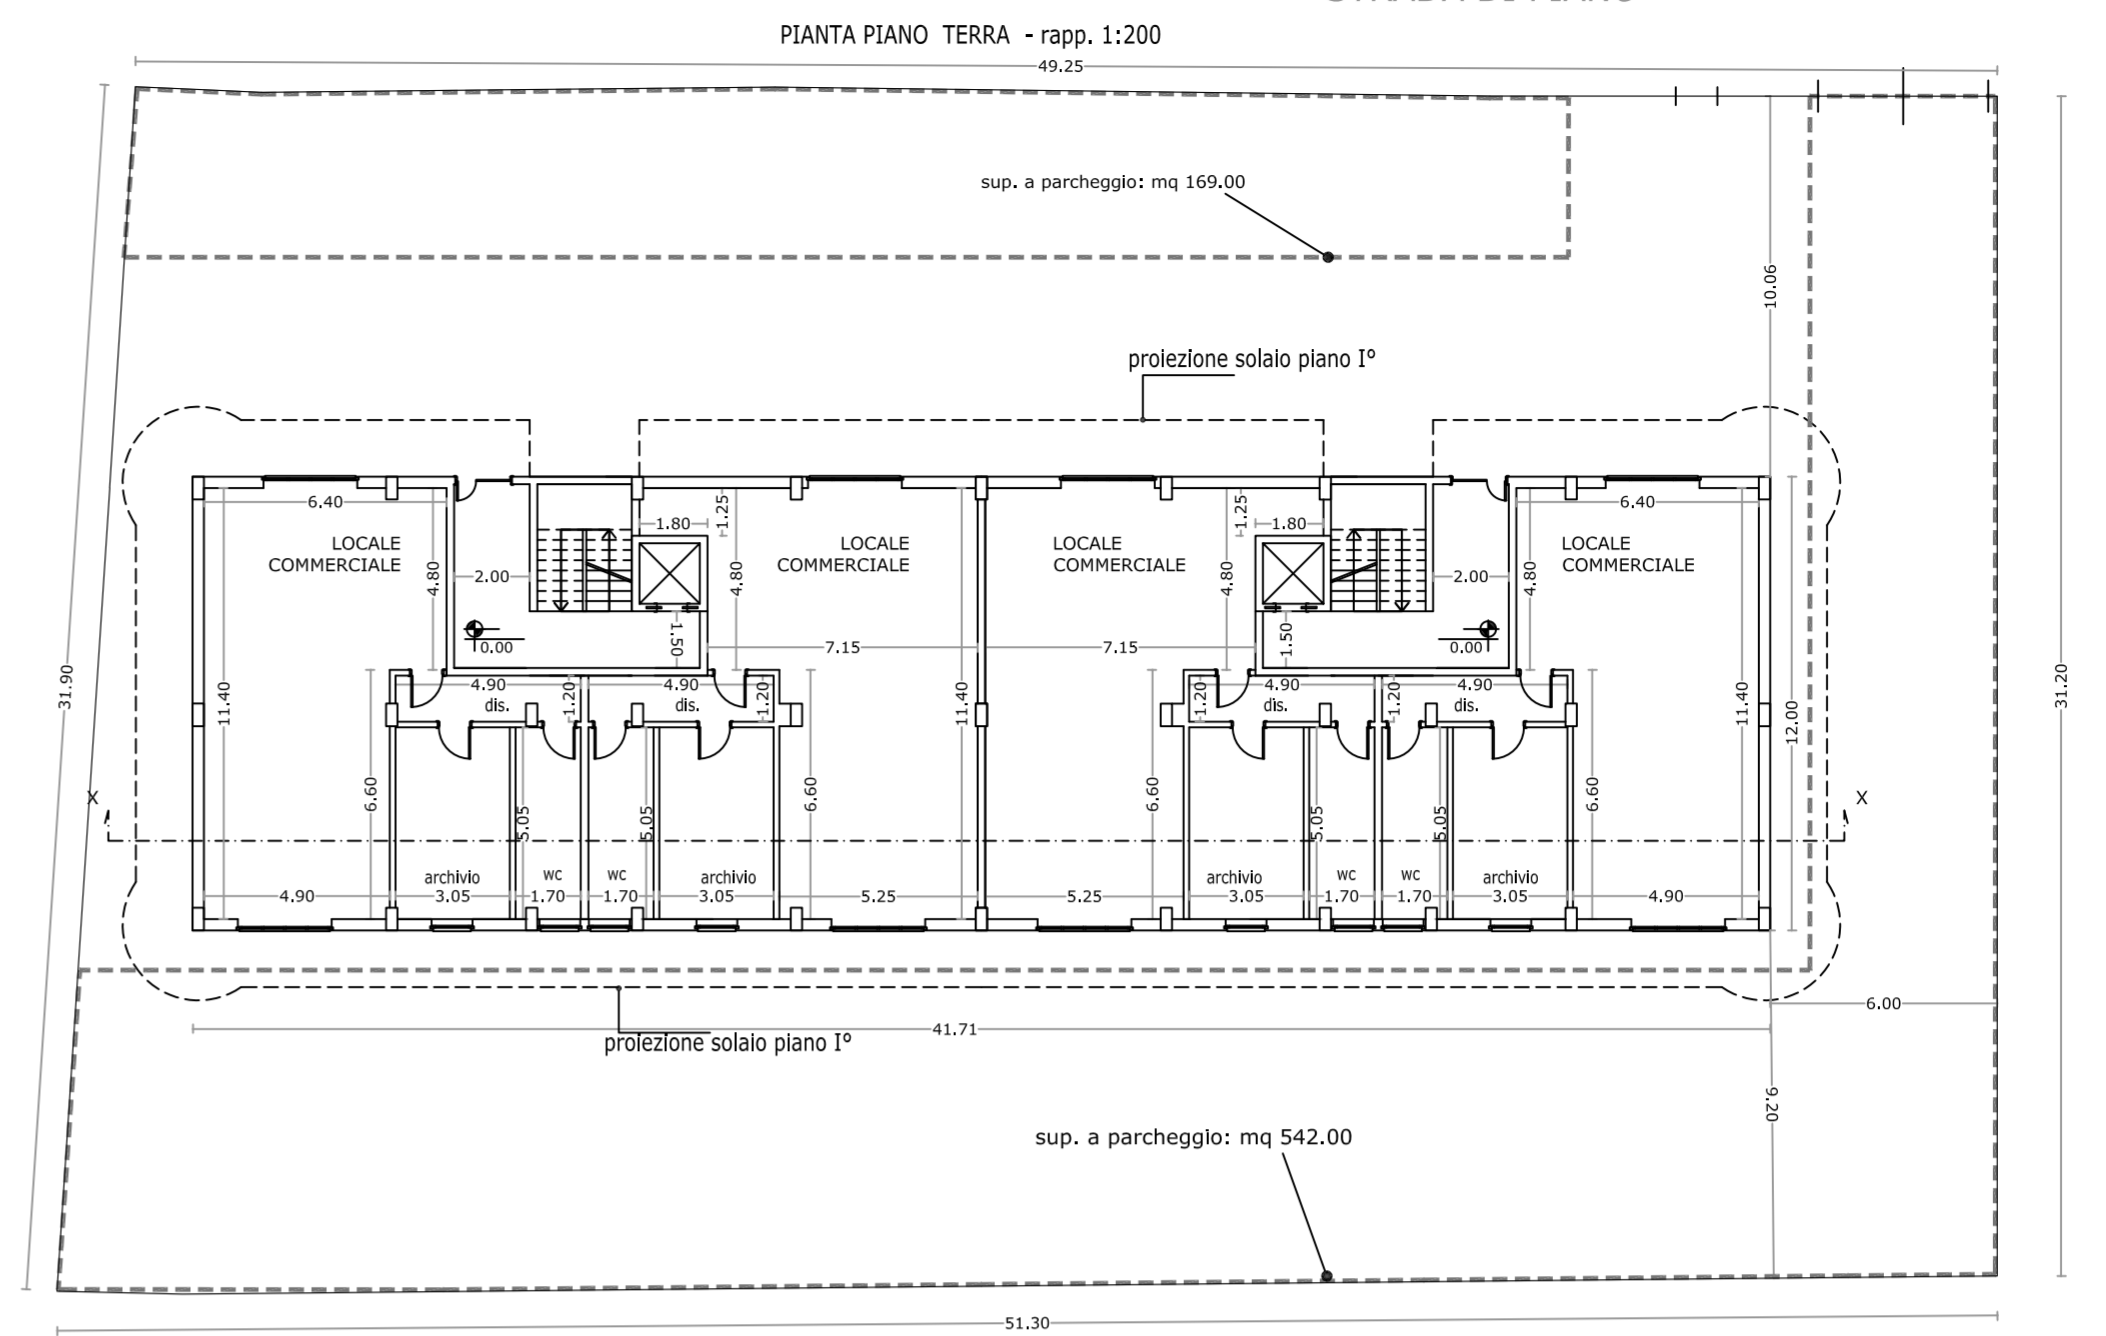

PIANTA PIANO 1° - rapp. 1:200

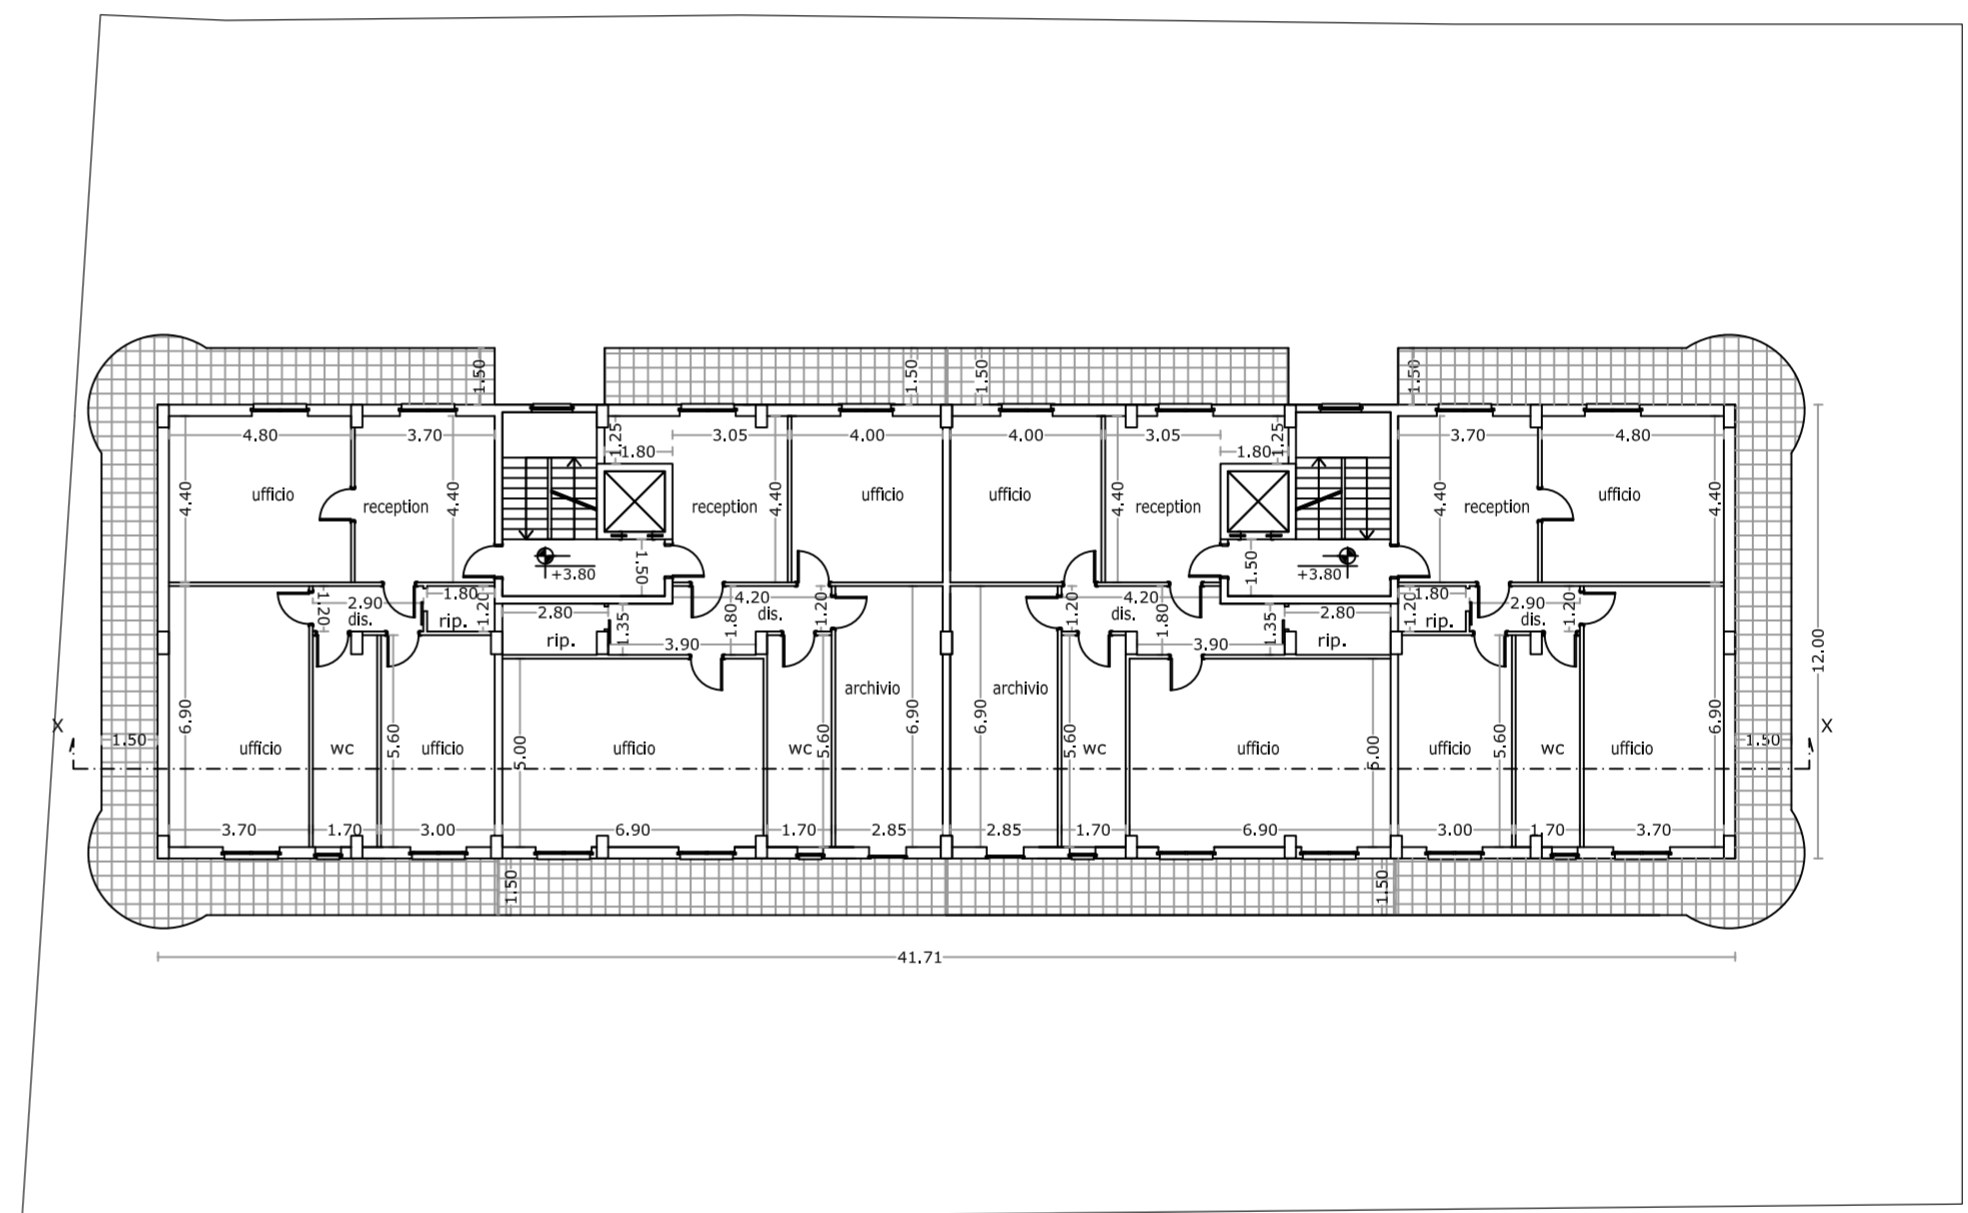

PROSPETTO SU STRADA - rapp. 1:200

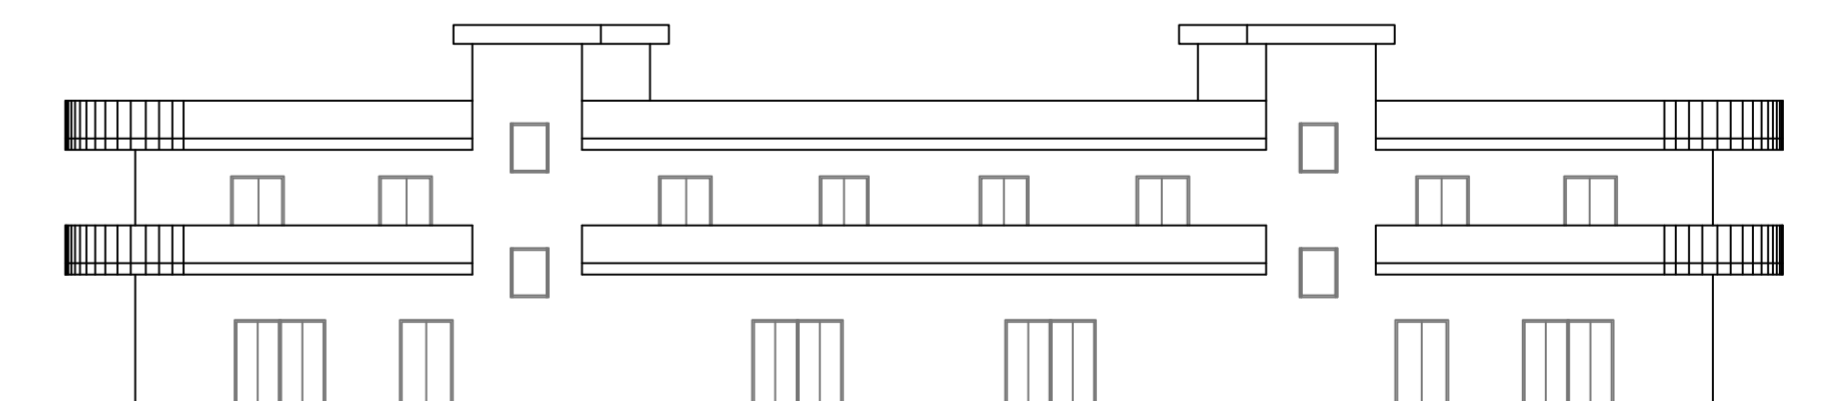

SEZIONE XX - rapp. 1:200

