

COMUNE TRIGGIANO

CITTA' METROPOLITANA DI BARI

**PIANO DI LOTTIZZAZIONE "TORRE MARINARA"
COMPARTI 36-38-39-40**

OGGETTO RETE ILLUMINAZIONE PUBBLICA PARTICOLARI COSTRUTTIVI E SEZIONI TIPO STRADALI	TAV.	SCALA
	UP.11.1	1:100

DATA: Maggio 2022

COMMITTENTE:
CONSORZIO TORRE MARINARA
via Faenza, 58
70019 TRIGGIANO (BA)


PROGETTISTI:

ing. Ferdinando Guerra Coordinatore P.zza Giovanni XXIII, 8 TRIGGIANO	arch. Vito Coppola via Enrico De Nicola, 21 CAPURSO	ing. Vito G. Battista C.so Vittorio Emanuele, 267 TRIGGIANO	ing. Luigi Biondi via Capurso, 17 TRIGGIANO	ing. Pietro Lombardi via Casalino, 178 TRIGGIANO
--	---	---	---	--


Collaborazione alla progettazione

ing. Rosangela Partipilo
via degli Alcantarini, 44
CAPURSO


SEZIONE TIPO DI SCAVO

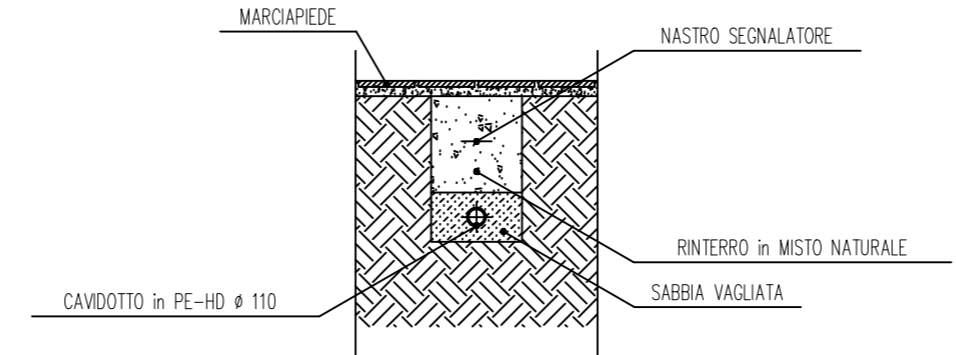


BASE PALO LUCE E POZZETTO

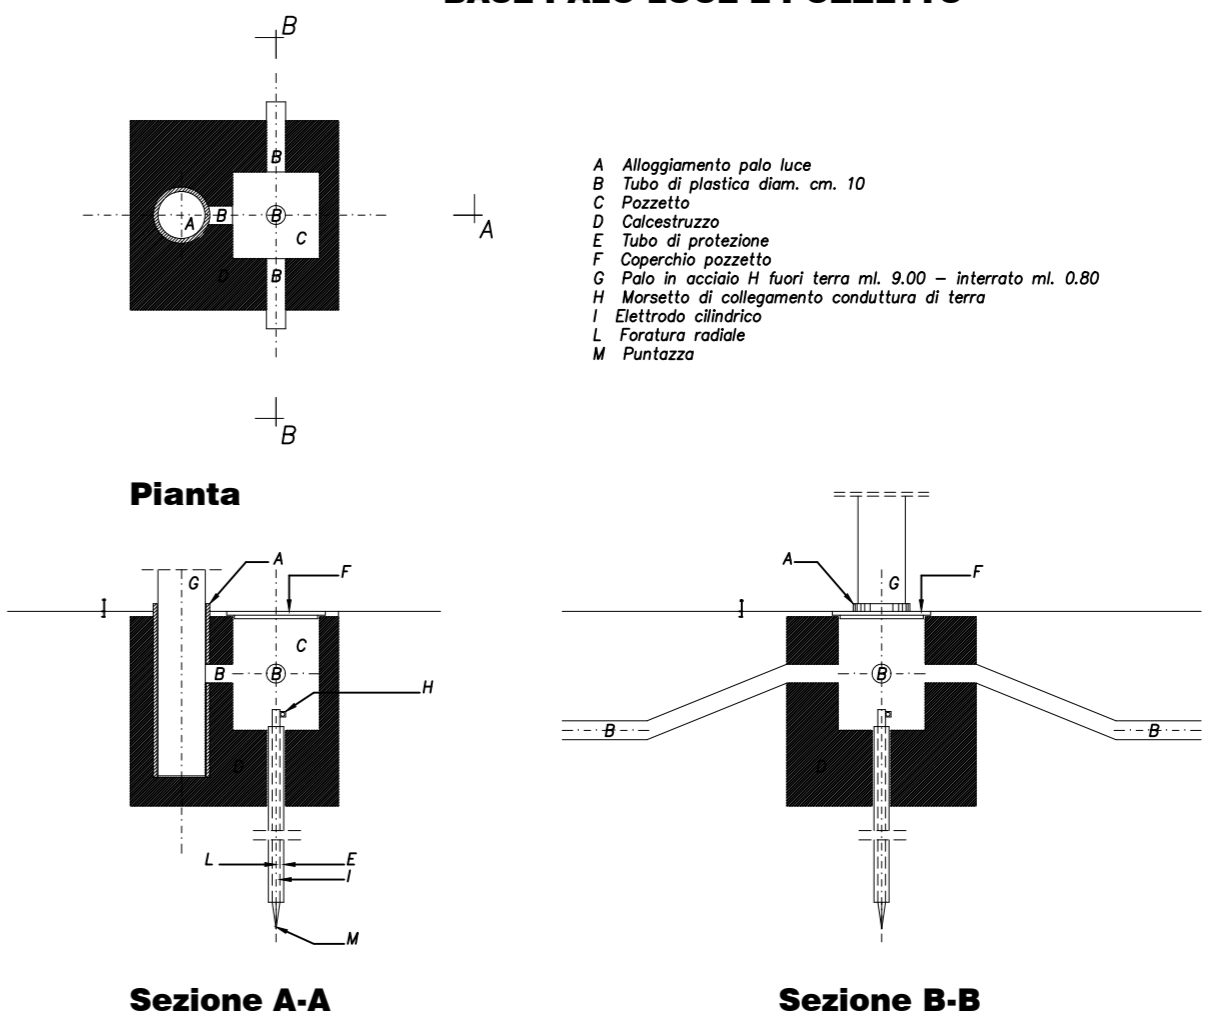

SEZIONE STRADALE TIPO (L=17,50 ml.)
SCALA 1/100

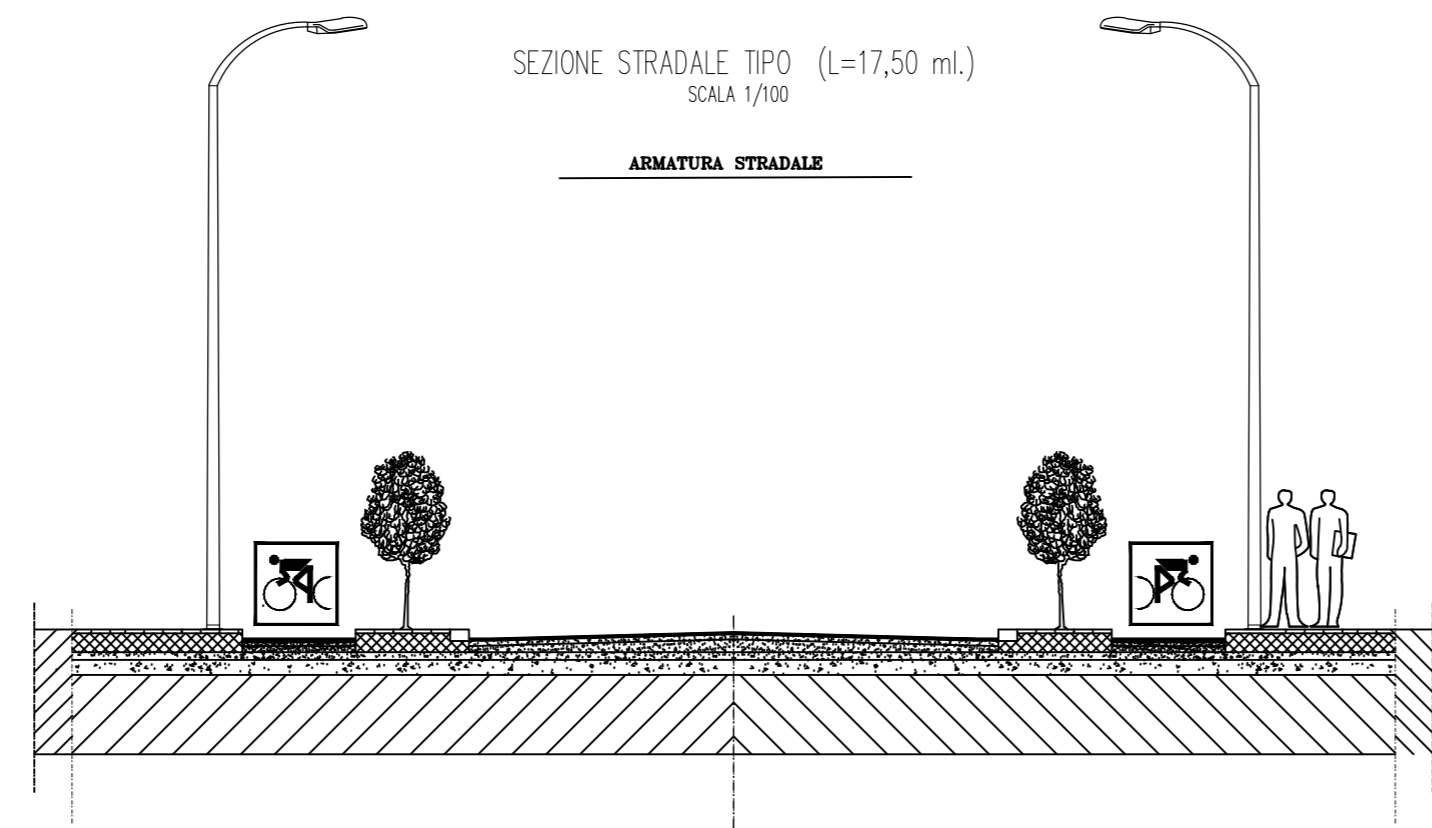

SEZIONE STRADALE TIPO (L=15,00 ml.)
SCALA 1/100

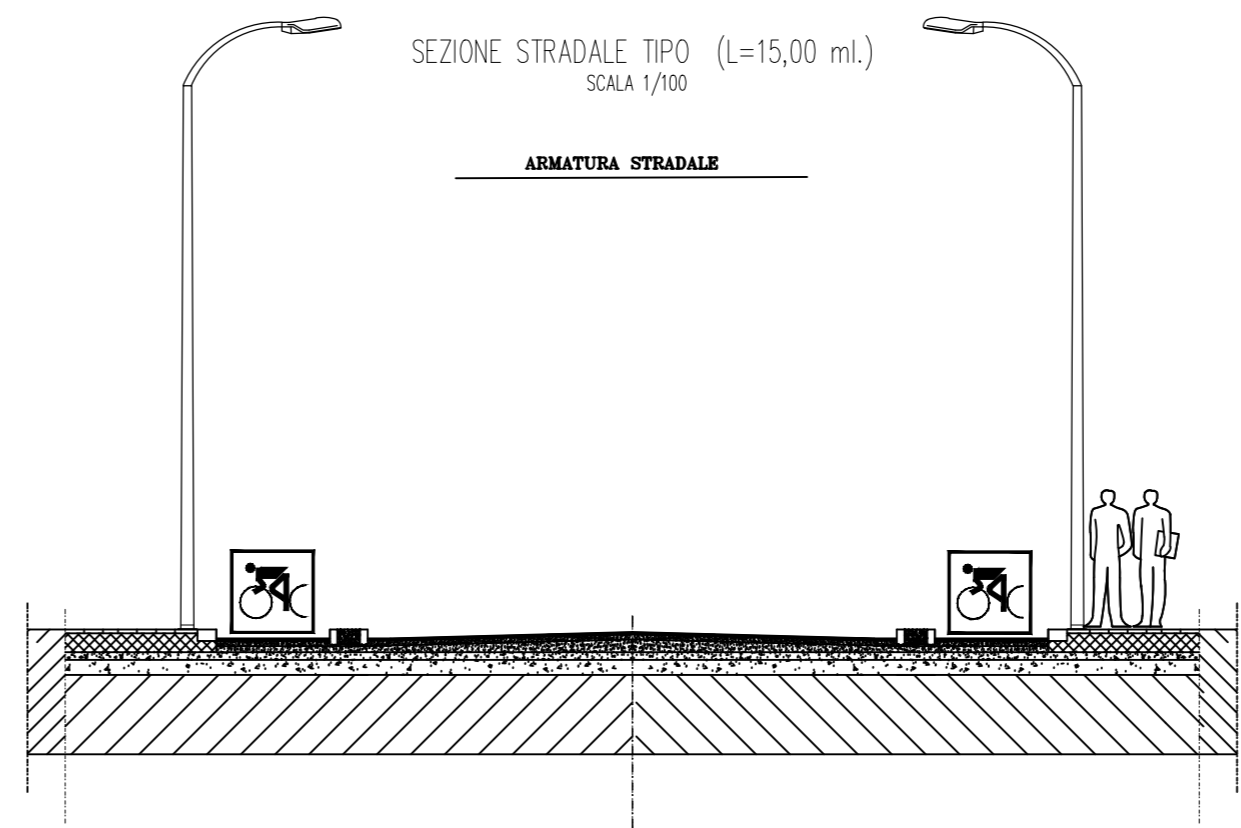

SEZIONE STRADALE TIPO (L=15,00 ml.) (VALE ALBERATO)
SCALA 1/100

