COMUNE DI TRIGGIANO

PIANO URBANISTICO PRELIMINARE
COMPARTO 21 - US

Committente:
L2 COSTRUZIONI LOPARCO S.R.L. - PROCACCIO PIERO - LE.PA. S.R.L. ED ALTRI

Progetto
Ing. Michele Costanza
via S. Giorgio, 26 - Triggiano
pec: michelefrancesco.costanza1991@pec.ordingbari.it

Ing. Pietro Lombardi
via Casalino, 178 - Triggiano
pec: pietro.lombardi2201@pec.ordingbari.it

TAVOLA 2

Rilievo celerimetrico su base aerofotogrammetrica
con individuazione delle alberature
Rilievo celerimetrico
Documentazione fotografica

SCALE:
1:1000

DATA:
Febbraio 2024

AGGIORNAMENTO:

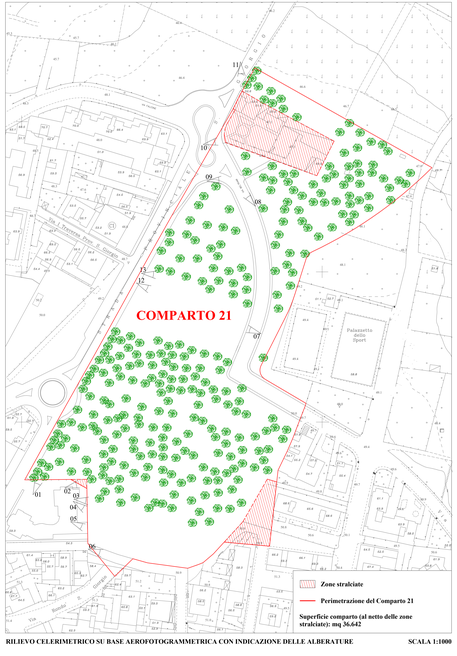

RILIEVO CELERIMETRICO SU BASE AEROFOTOGRAMMETRICA CON INDICAZIONE DELLE ALBERATURE **SCALA 1:1000**

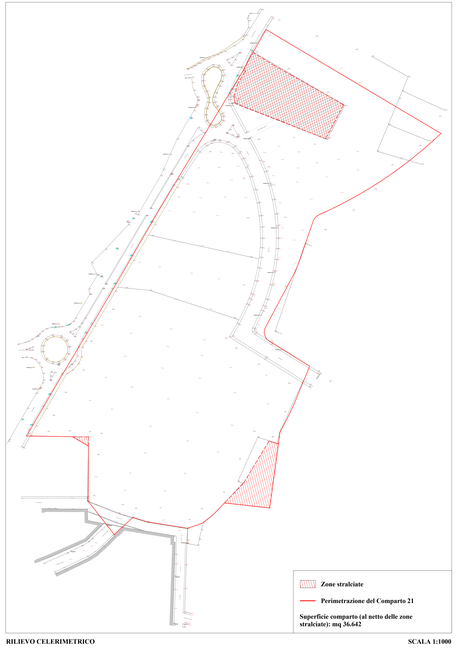

RILIEVO CELERIMETRICO **SCALA 1:1000**

FOTO 01

FOTO 04

FOTO 07

FOTO 10

FOTO 13

FOTO 02

FOTO 05

FOTO 08

FOTO 11

FOTO 03

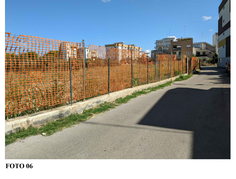
FOTO 06

FOTO 09

FOTO 12