

COMUNE TRIGGIANO

CITTA' METROPOLITANA DI BARI

PIANO URBANISTICO PRELIMINARE COMPARTO 21

COMPATIBILITA' PAESAGGISTICA

OGGETTO TAV. SCALA

INQUADRAMENTO DELL'INTERVENTO

PAE.01 1:2000



DATA: Dicembre 2023

COMMITTENTE:

L2 COSTRUZIONI LOPARCO S.R.L.
PROCACCIO PIERO - LE.PA. S.R.L. ED ALTRI

CONSULENZA PAESAGGISTICA:

Ing. Rosangela PARTIPILO
trav. 55 B di via Bari, n. 1F
70126 Bari
cell: 3484819661, Email: partiro82@yahoo.it

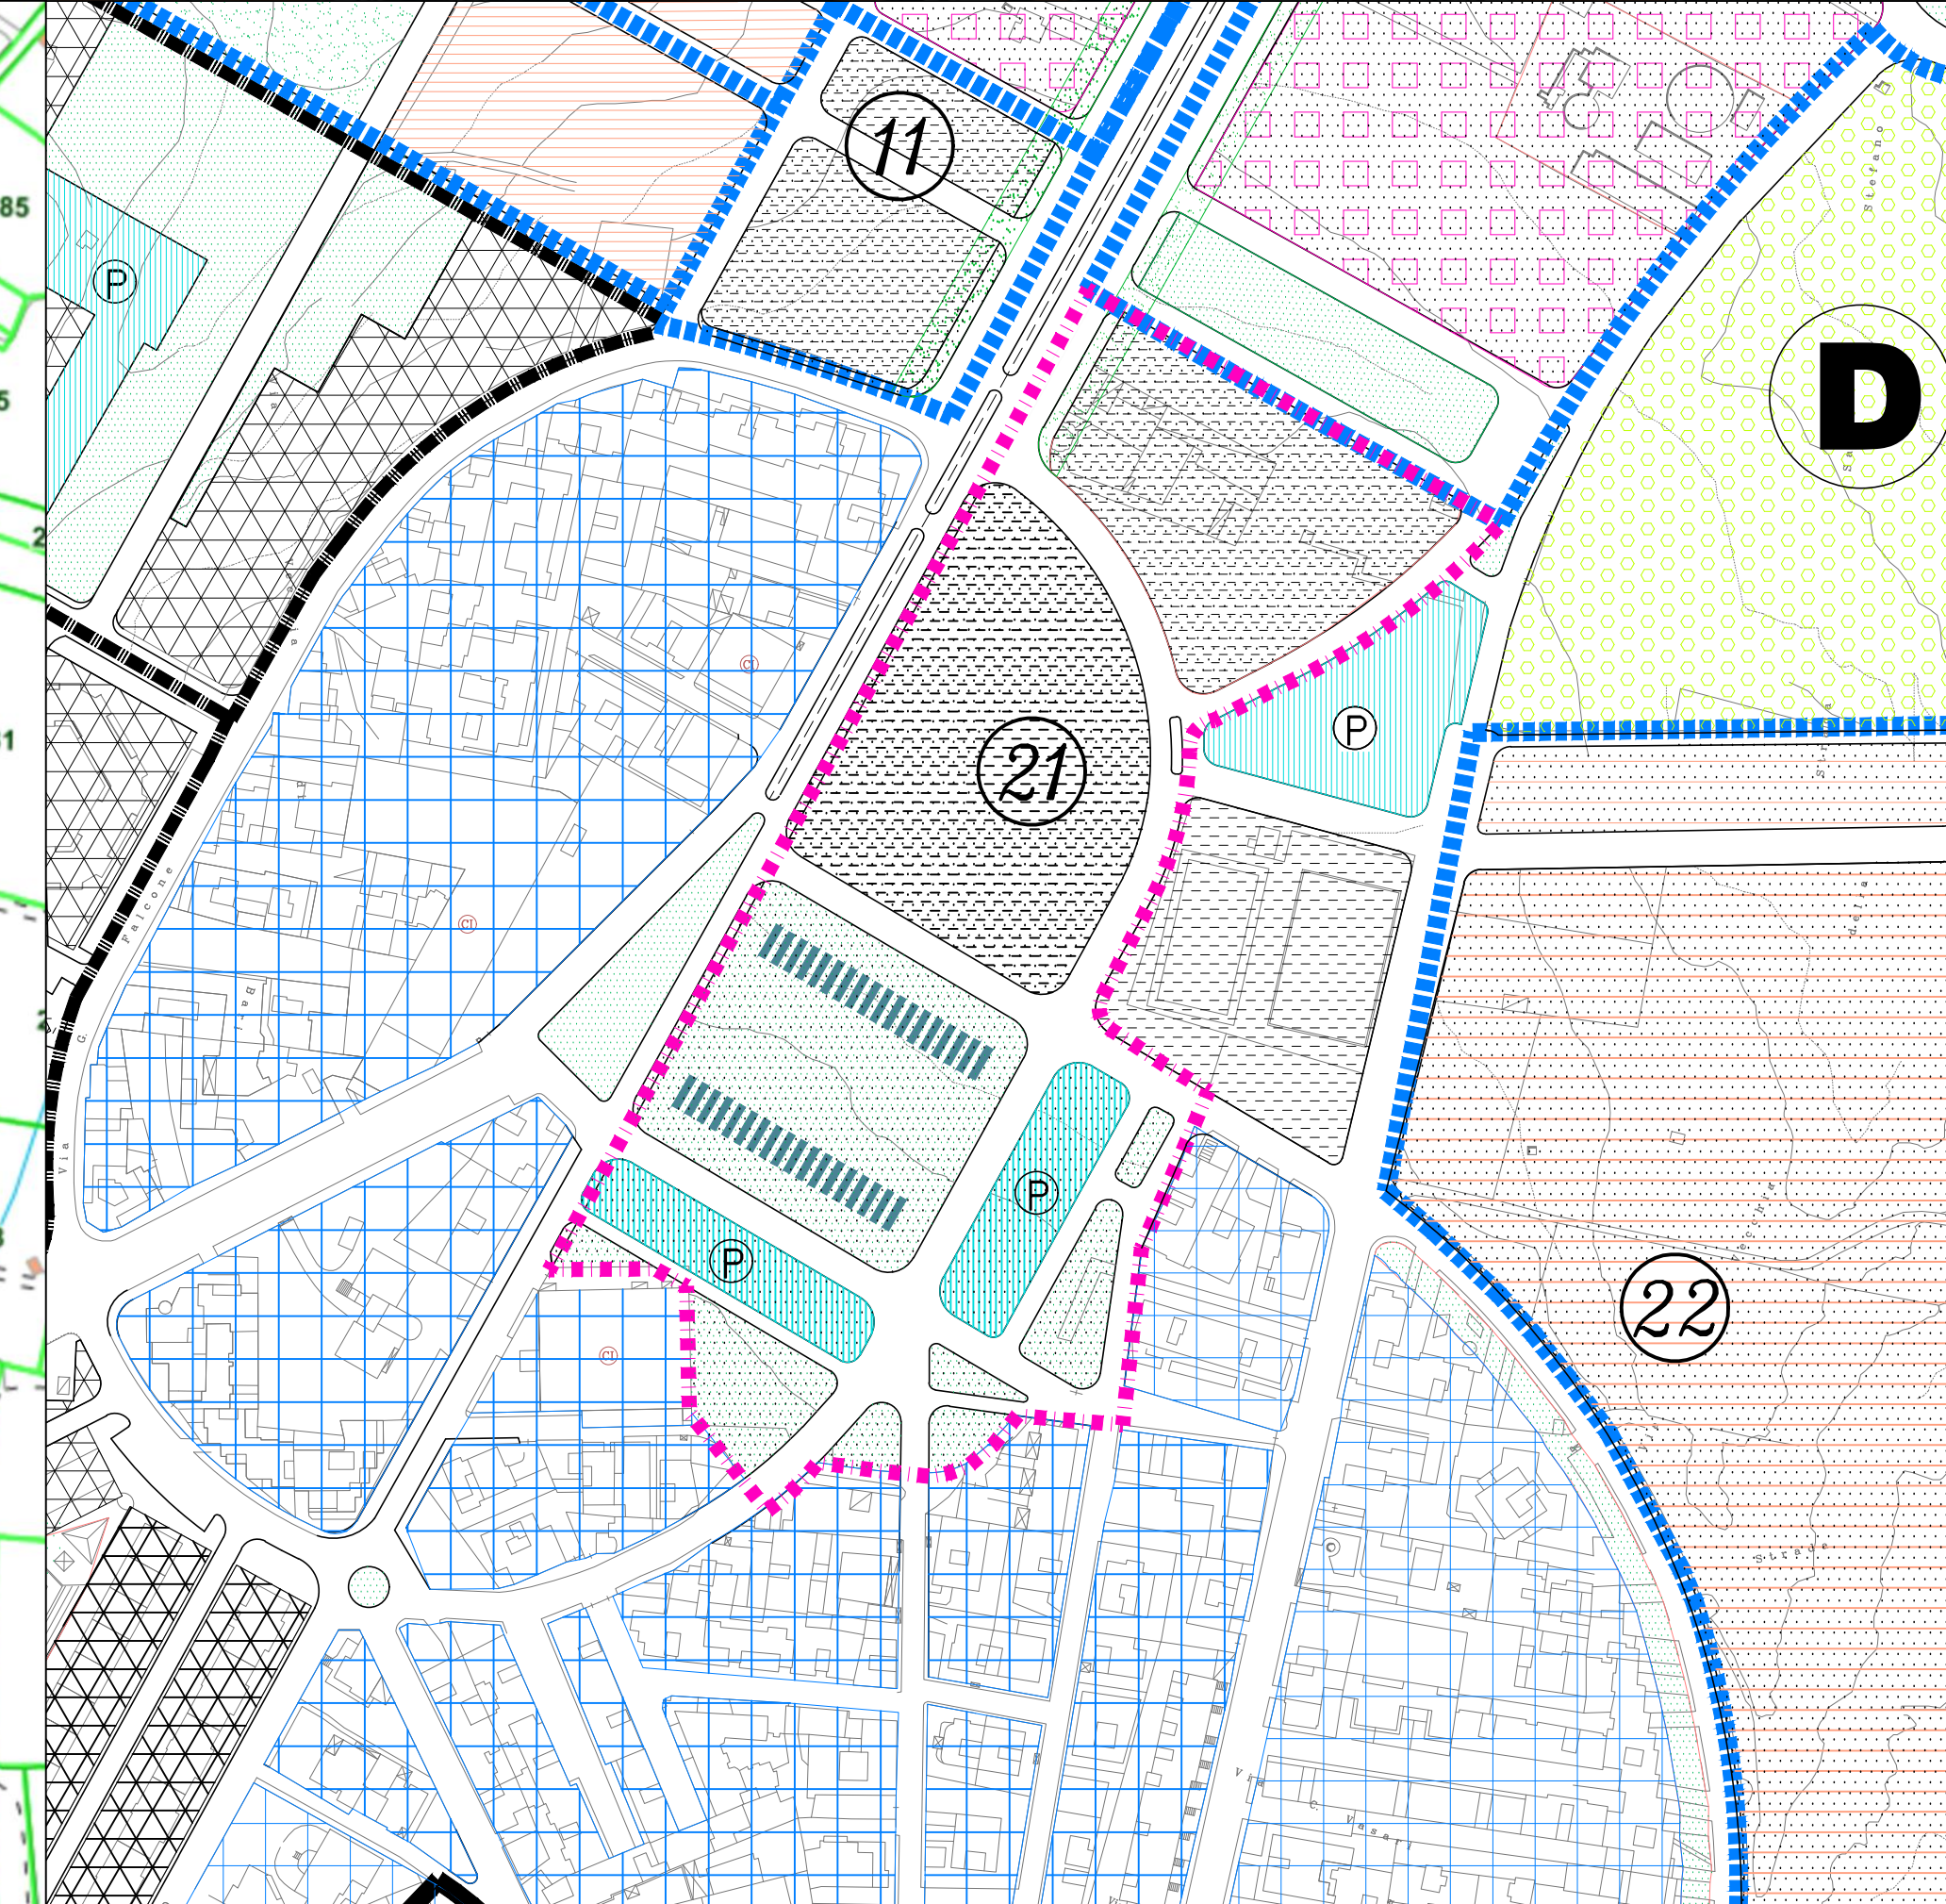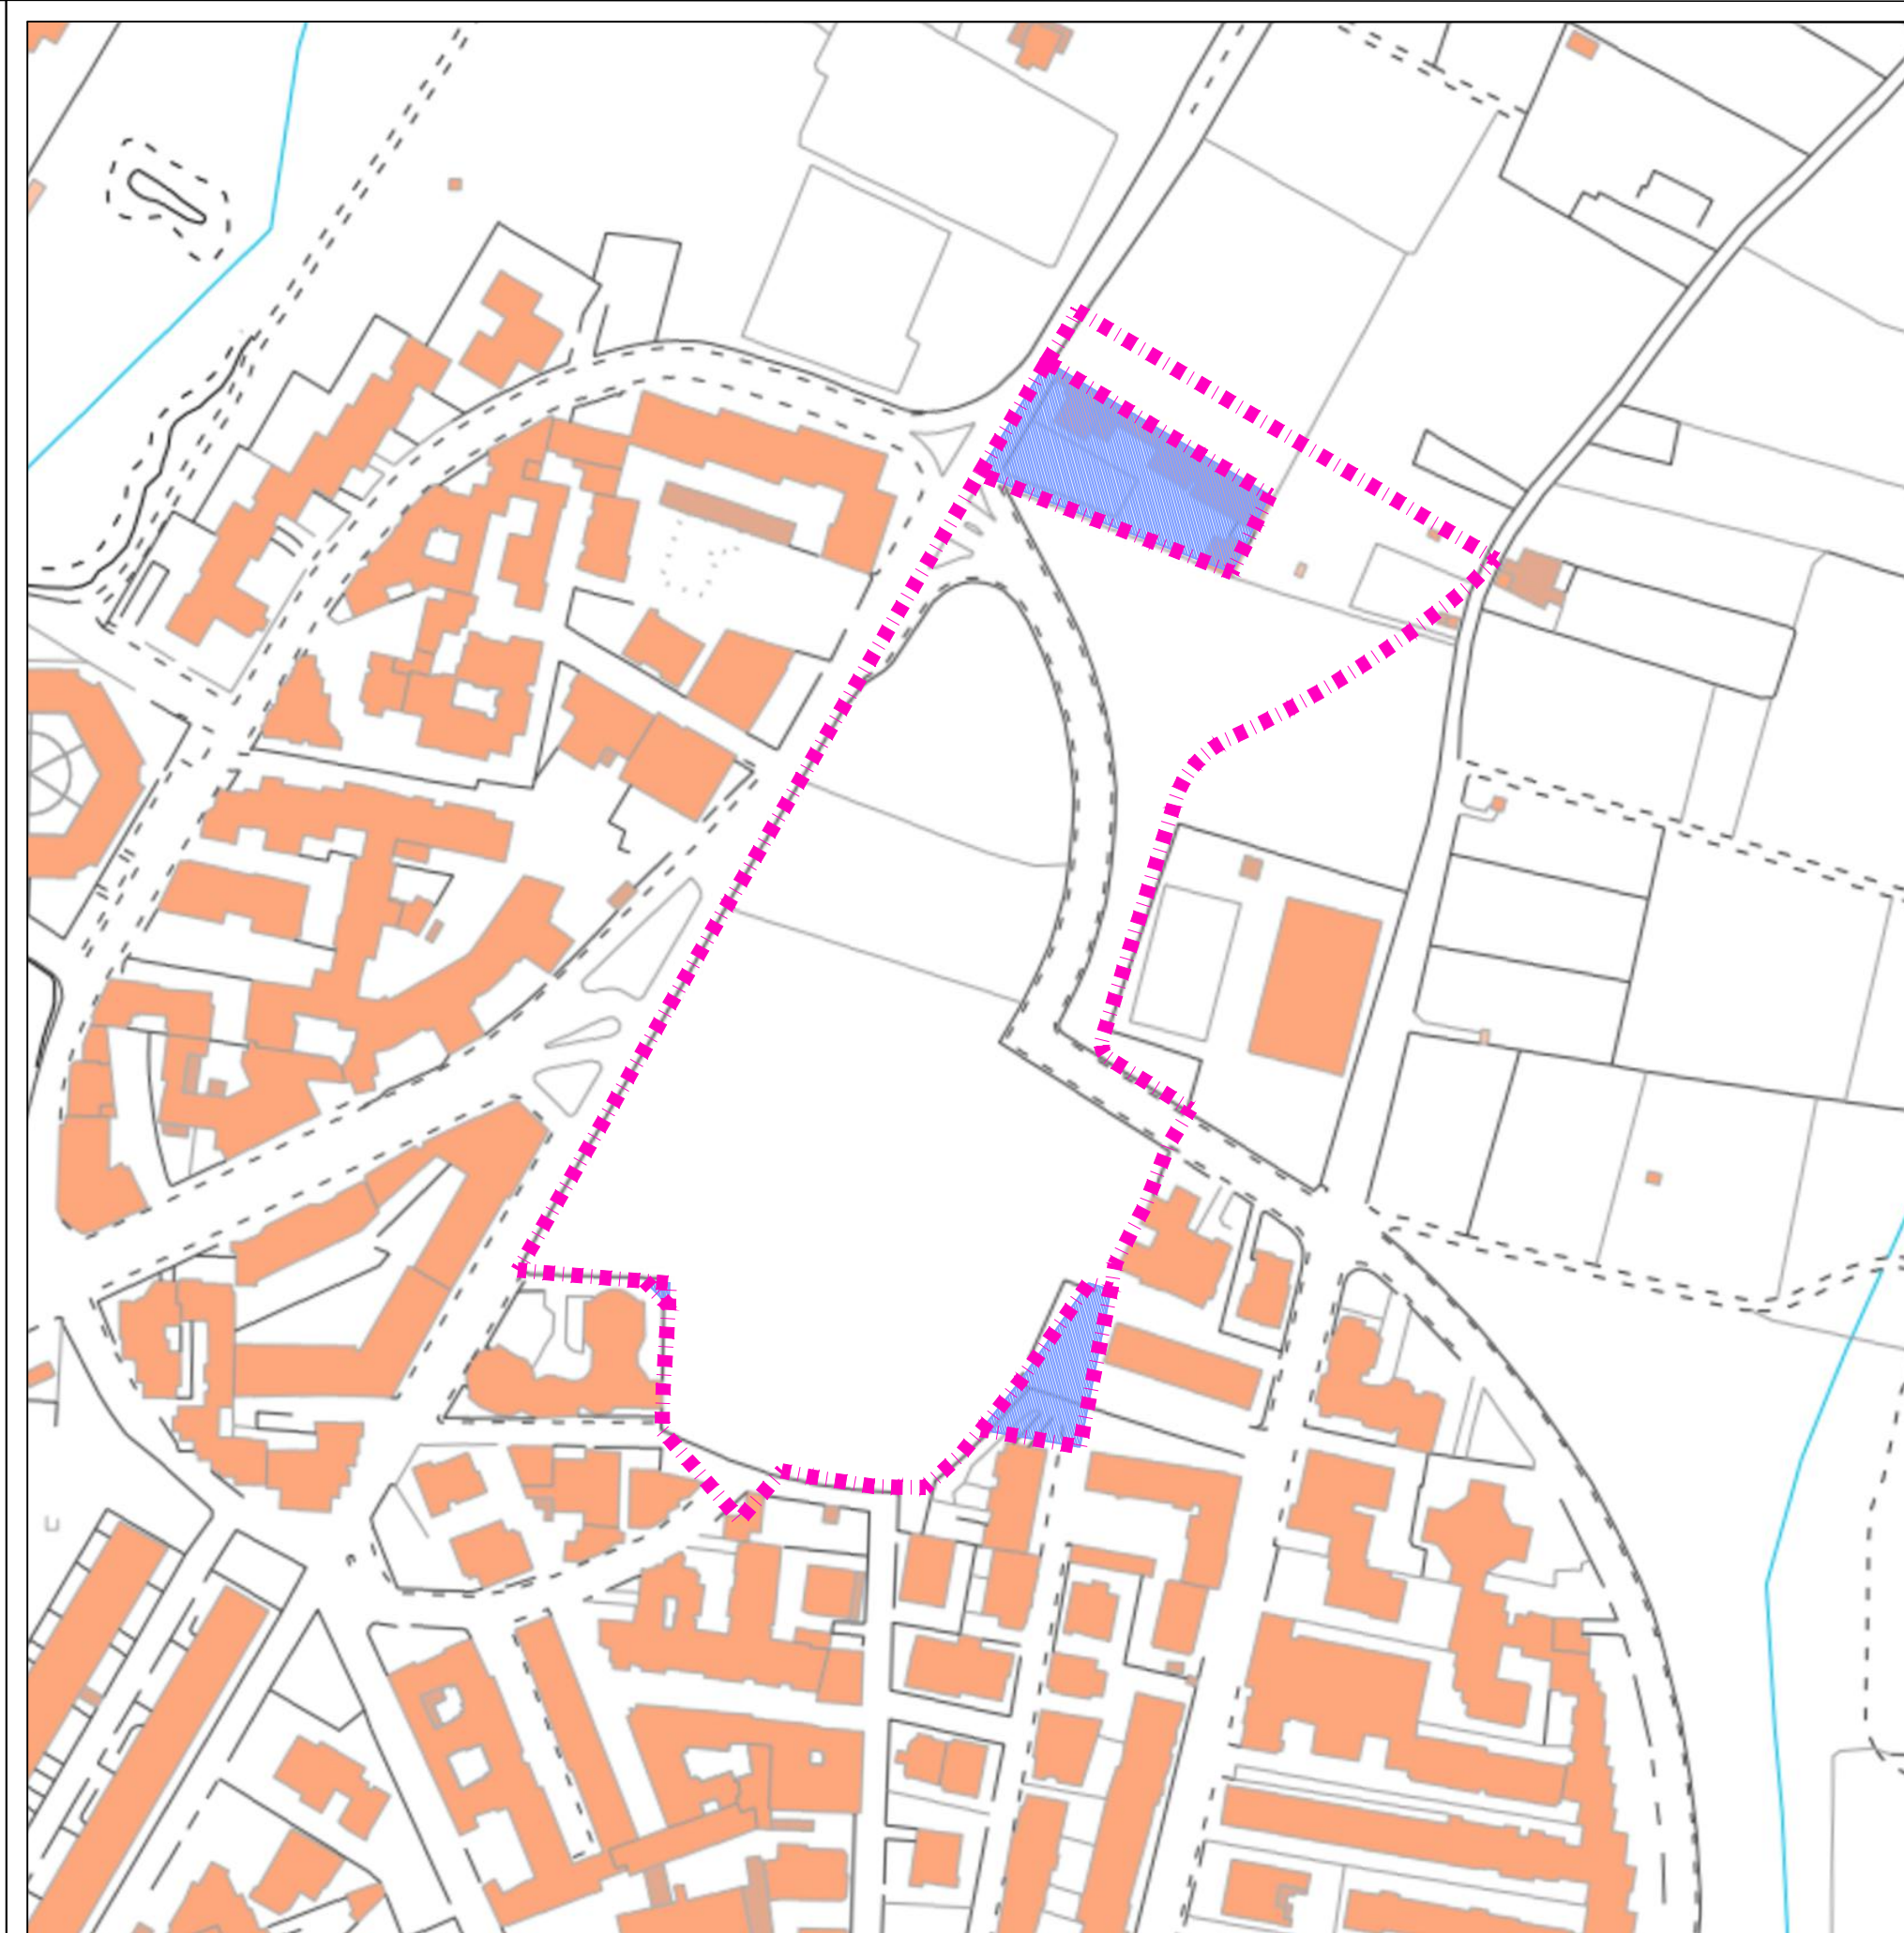

- AREA DI INTERVENTO (COMPARTO 21)
 - Area da stralciare
 - Edifici Esistenti
 - Fogli Catastali
 - Particelle Catastali
- PRG VIGENTE
- ZONA A VINCOLO SPECIALE - Aree di rispetto
 - ZONE DI USO PUBBLICO - Superfici a standards (Verde e Servizi di quartiere)
 - ZONA B - Zona di Completamento B4
 - ZONA D - Zone Produttive D4 - Attività terziarie
 - ZONE DI USO PUBBLICO - Superfici a standards (Verde di quartiere)
 - ZONE DI USO PUBBLICO - Superfici a standards (Parcheggi)
 - ZONA C - Nuove Zone Estensive Residenziali C3 Residenziali di espansione