


# COMUNE DI TRIGGIANO

Città Metropolitana di Bari

LOTTIZZAZIONE DELLA MAGLIA RICADENTE IN ZONA DI NUOVA ESPANSIONE "C4":  
Maglia C4.1

COMPLESSO

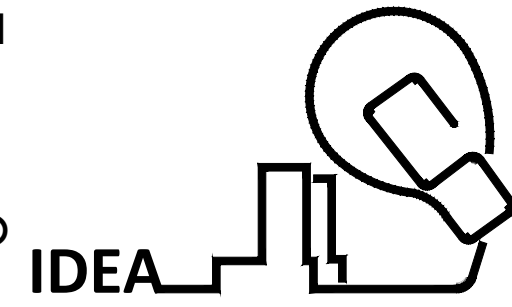

## TAVOLA : 1


DATA ottobre 2023  
rev. marzo 2024

### ELABORATO:

Stralcio P.R.G. - tav. 11	1:4000
Localizzazione su ortofoto	1:2000
Stralcio catastale	1:2000
Stralcio catastale con indicazioni del P.U.E.	1:2000
Stralcio AFG	1:2000
Stralcio AFG con indicazioni del P.U.E.	1:2000
Stralcio P.R.G. - tav. 9A	1:2000
Stralcio P.R.G. - tav. 9A con indicazioni del P.U.E.	1:2000


PROGETTISTI :  
ing. Genaro Carbonara  
CARBONARA INGEGNERIA S.r.l.  
arch. Maria Alessandra Di Donna  
arch. Vito Fotini  
ing. Pietro Lombardi  
ing. Alfredo Magnanimo  
arch. Valerina Masucci  
ing. Francesco Nitti  
ing. Giovanni Nitti

COMMITTENTI :

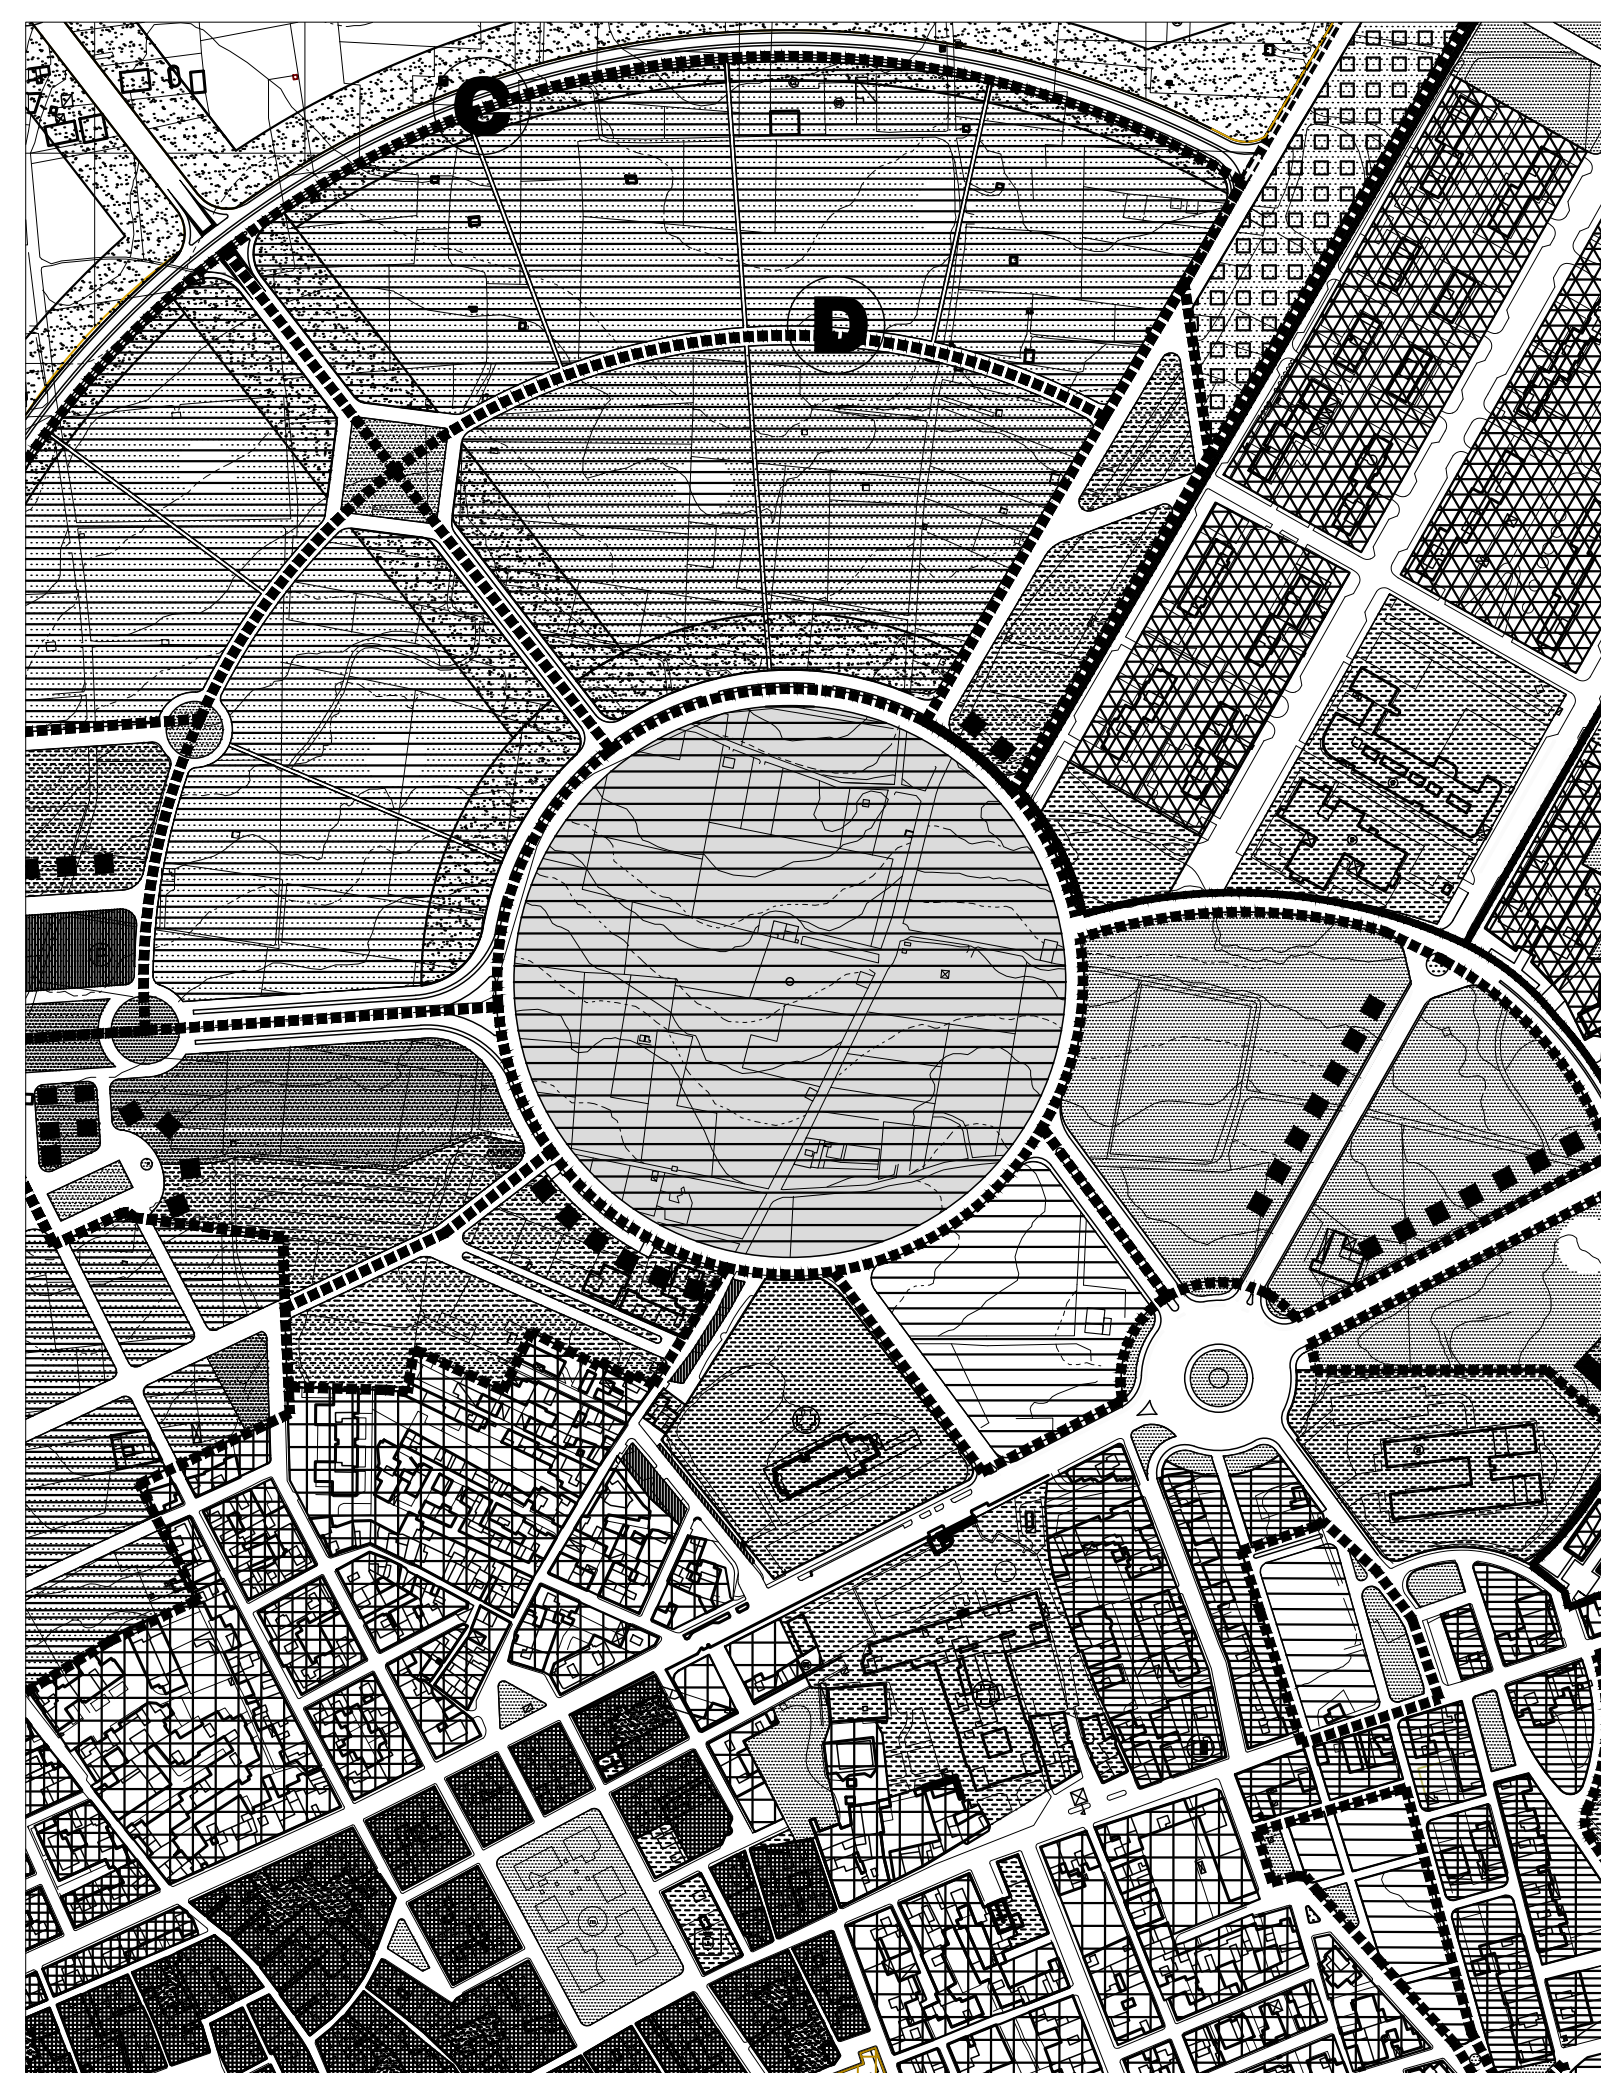


STRALCIO P.R.G. TAVOLA 11 COMPARTI URBANI

Rapporto 1:4000

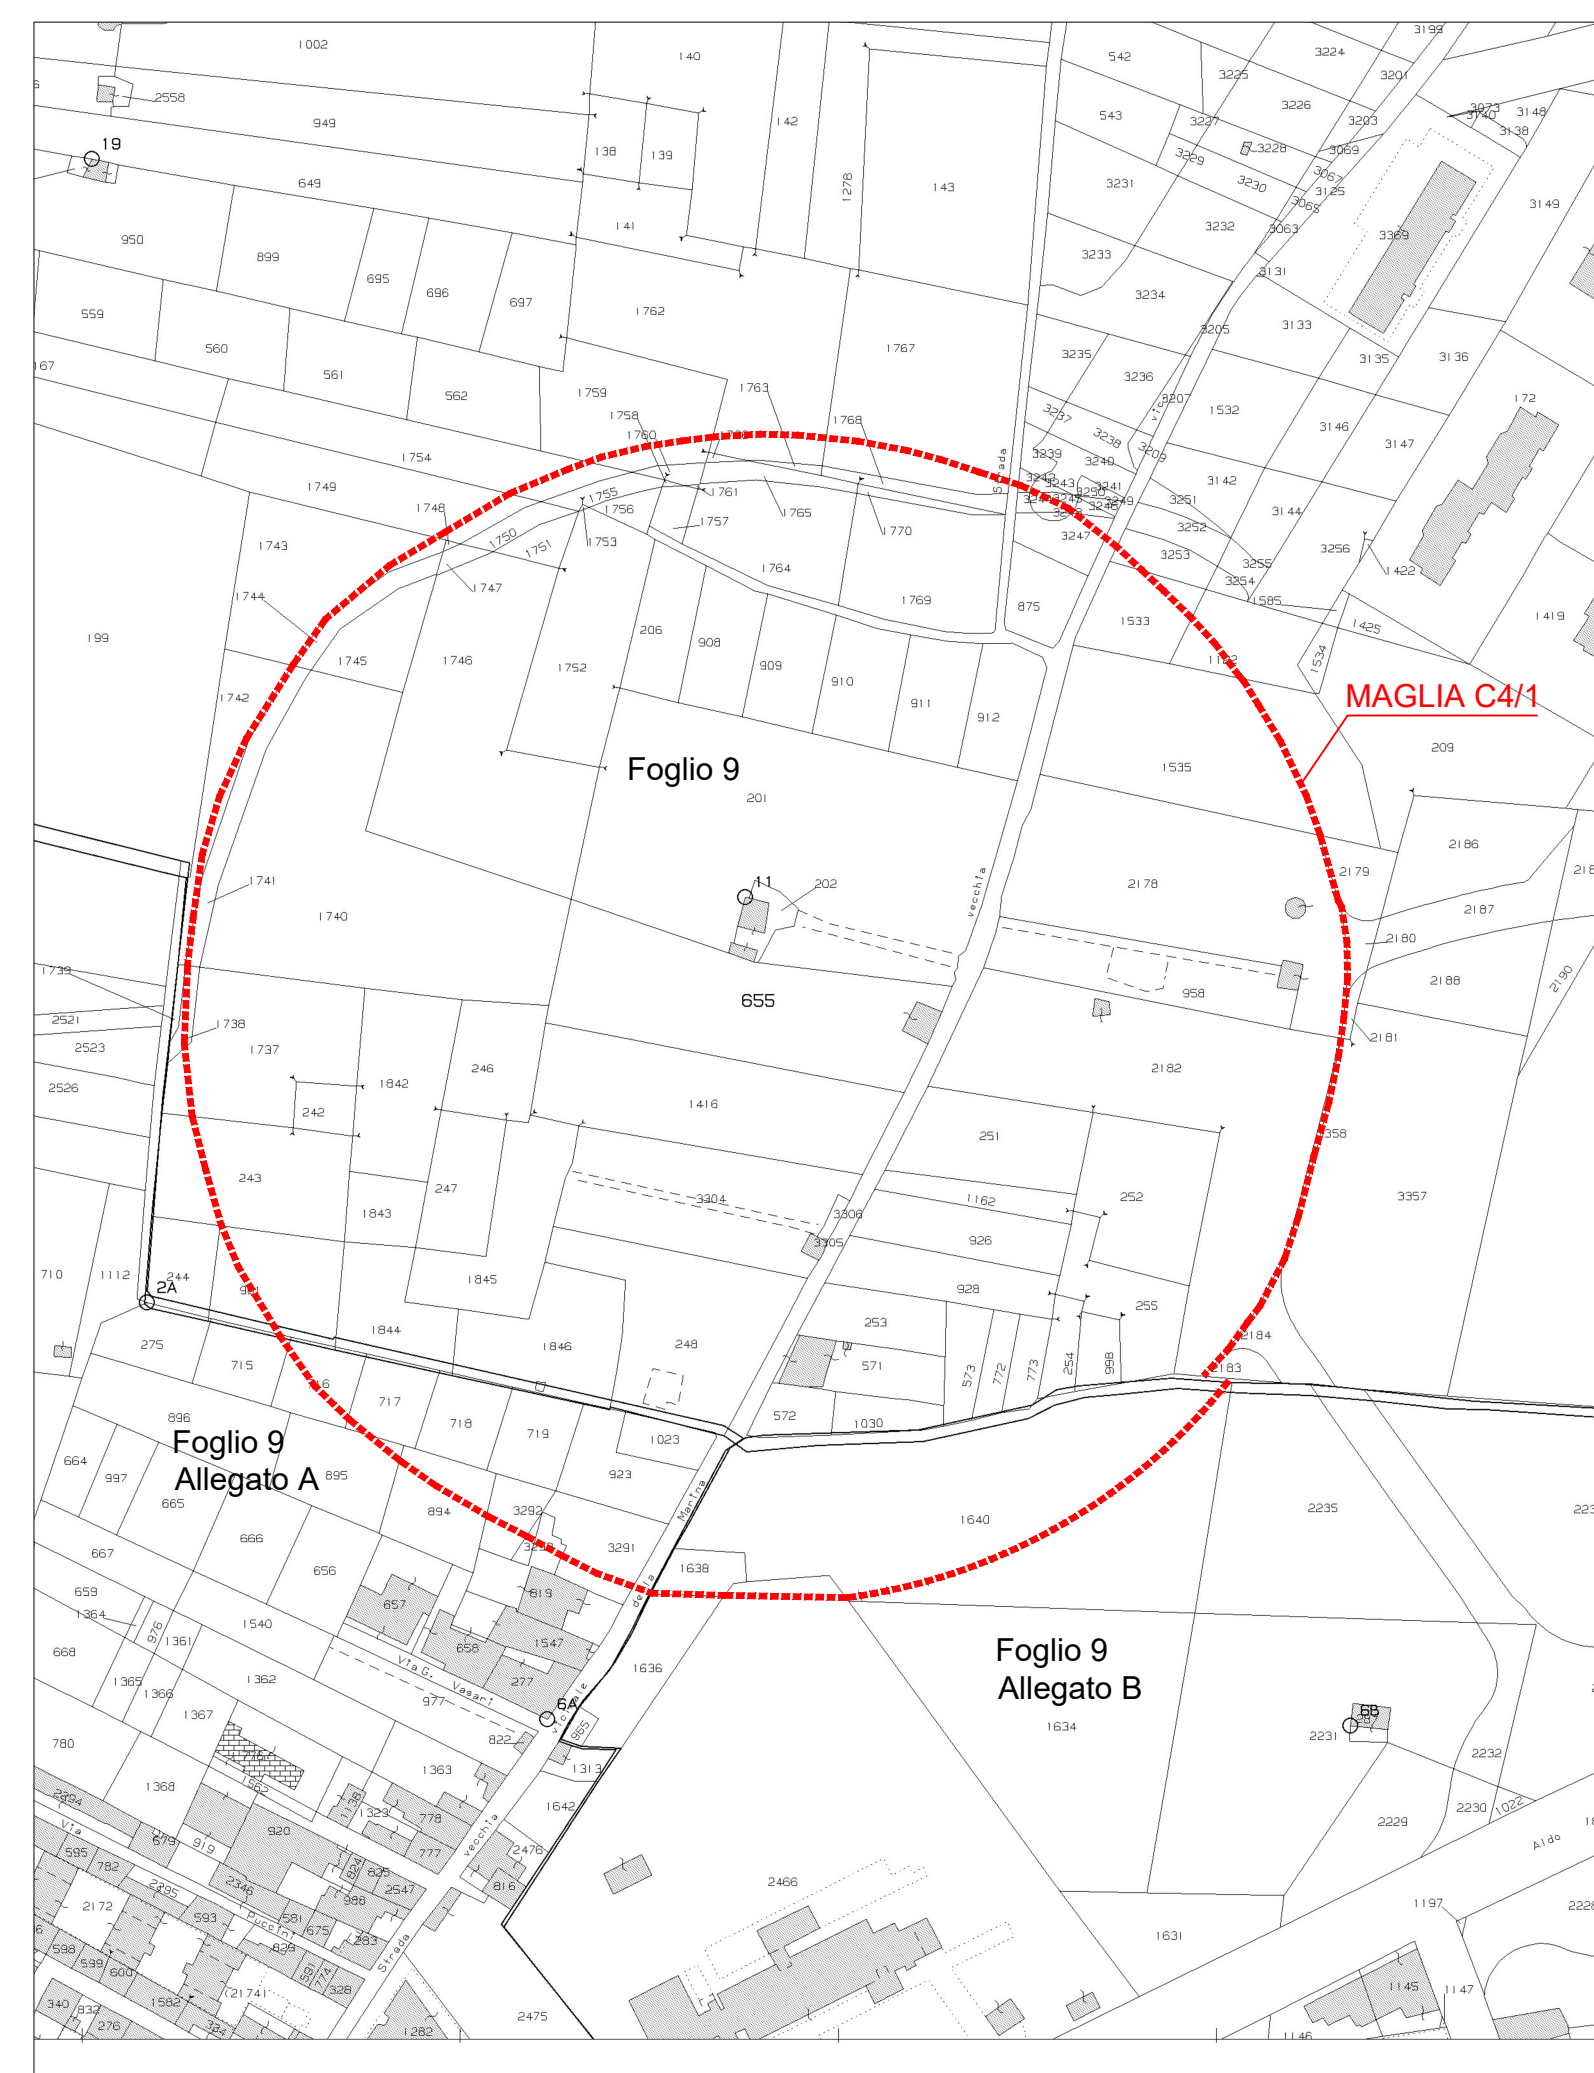


STRALCIO CATASTALE Folio 9, Folio 9/A, Folio 9/B  
Rapporto 1:2000

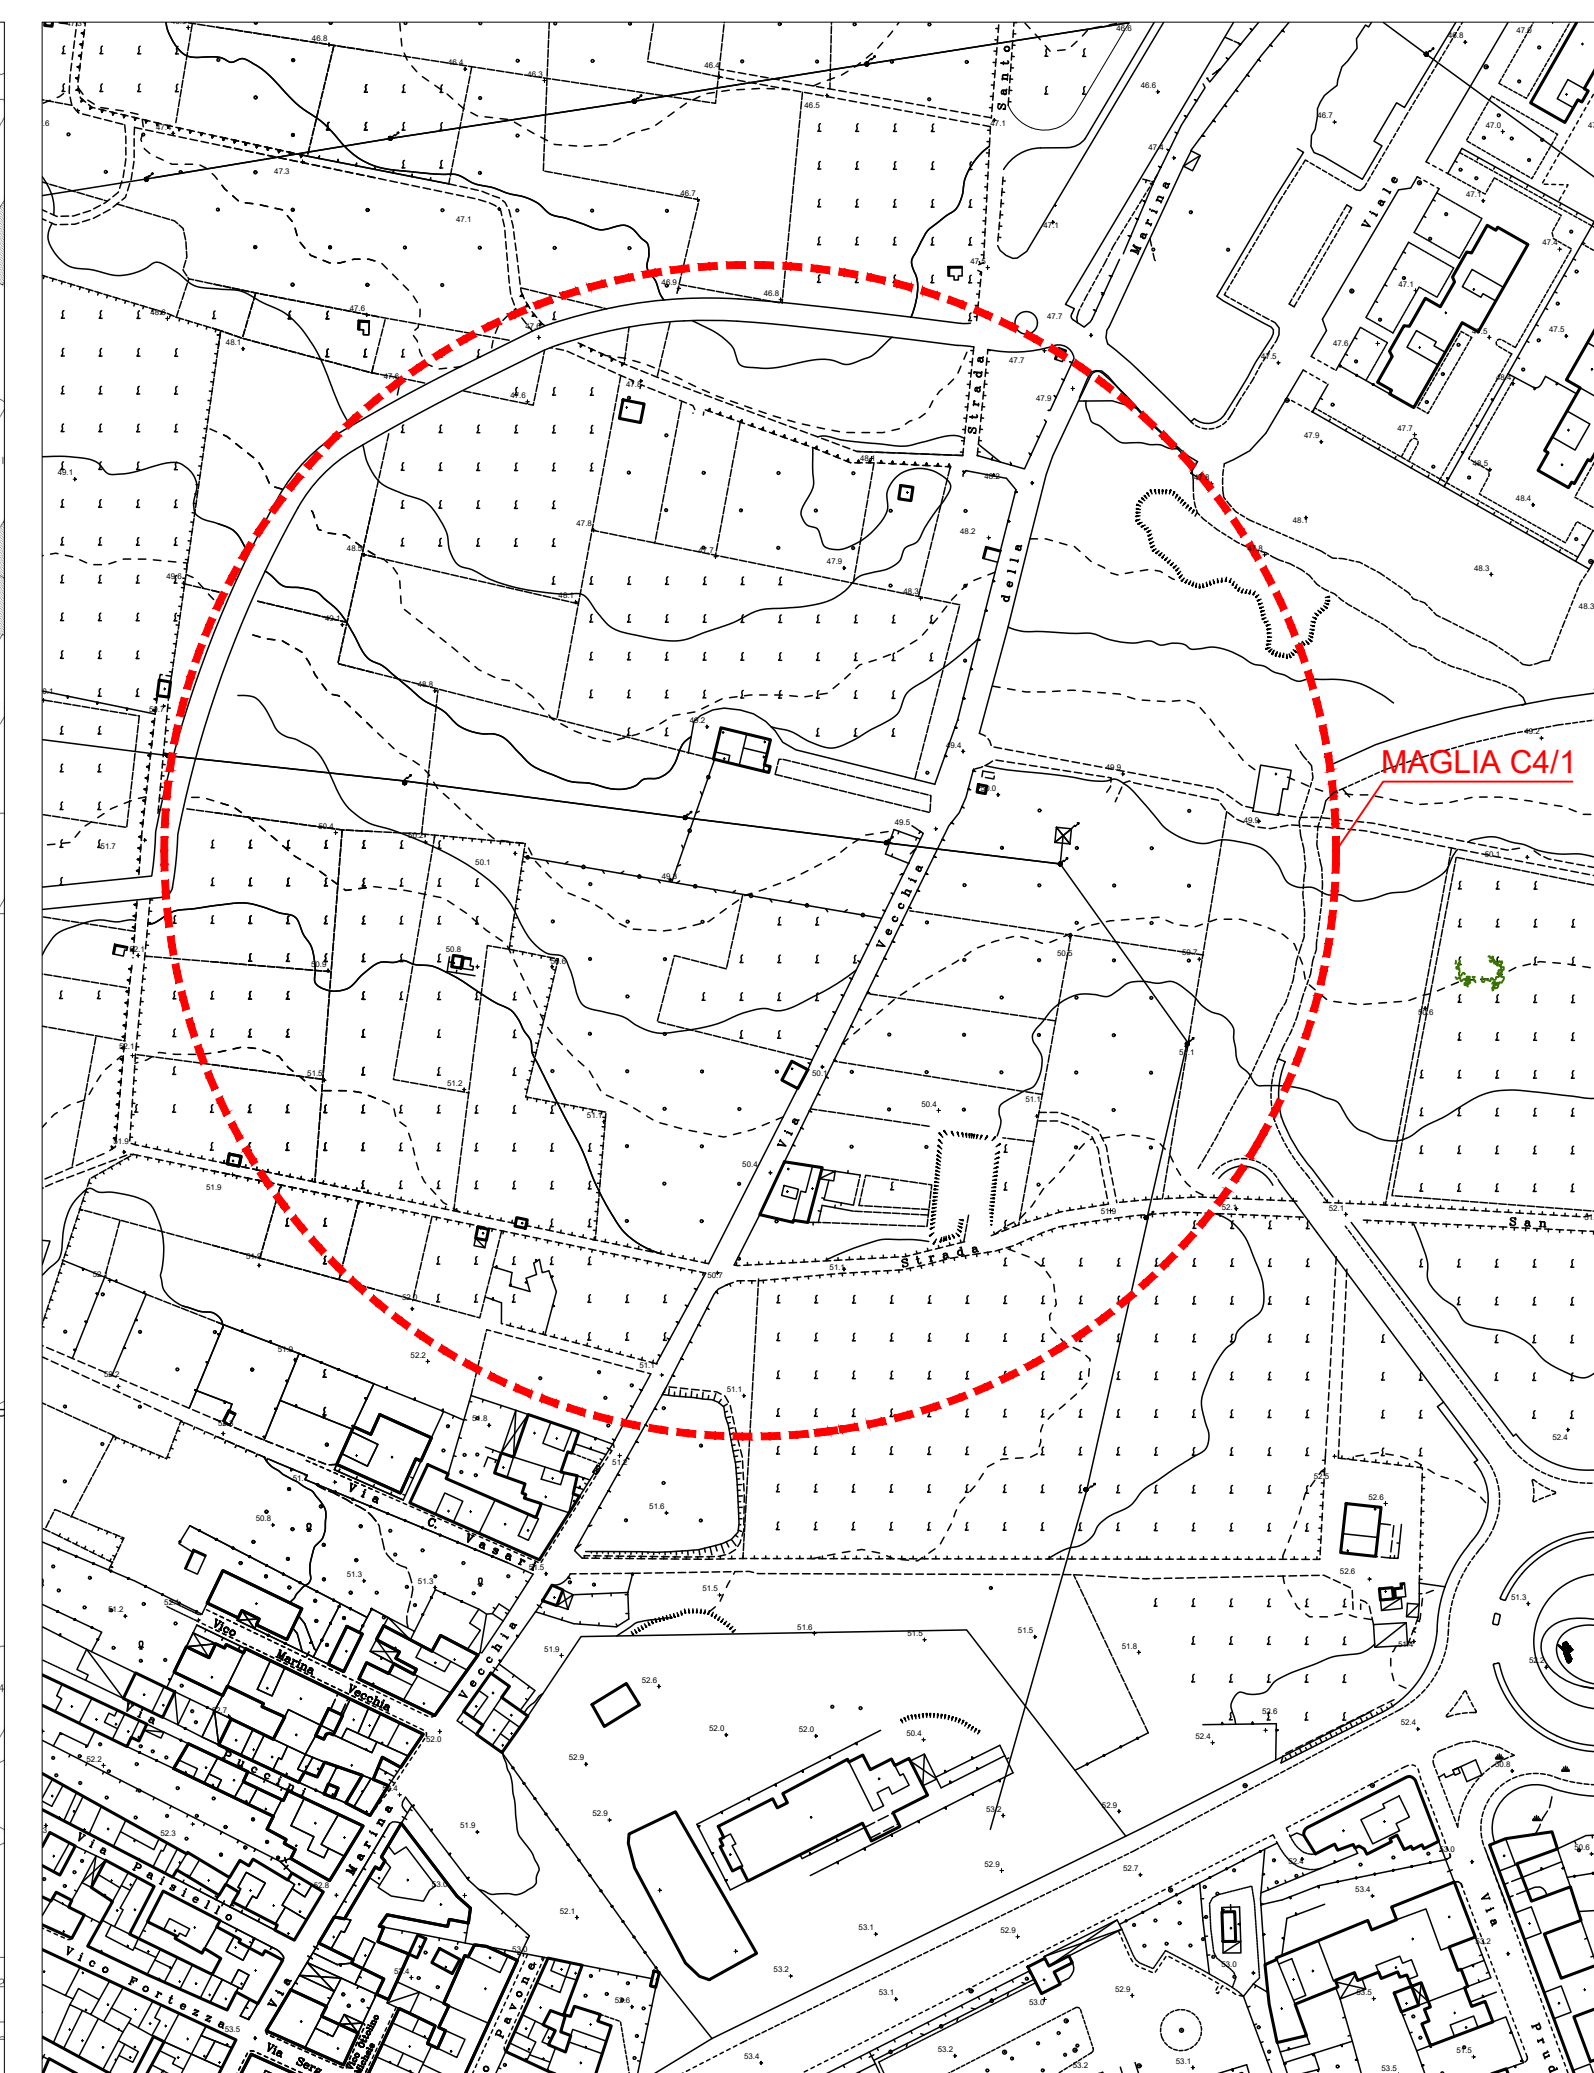

STRALCIO AFG

Rapporto 1:2000

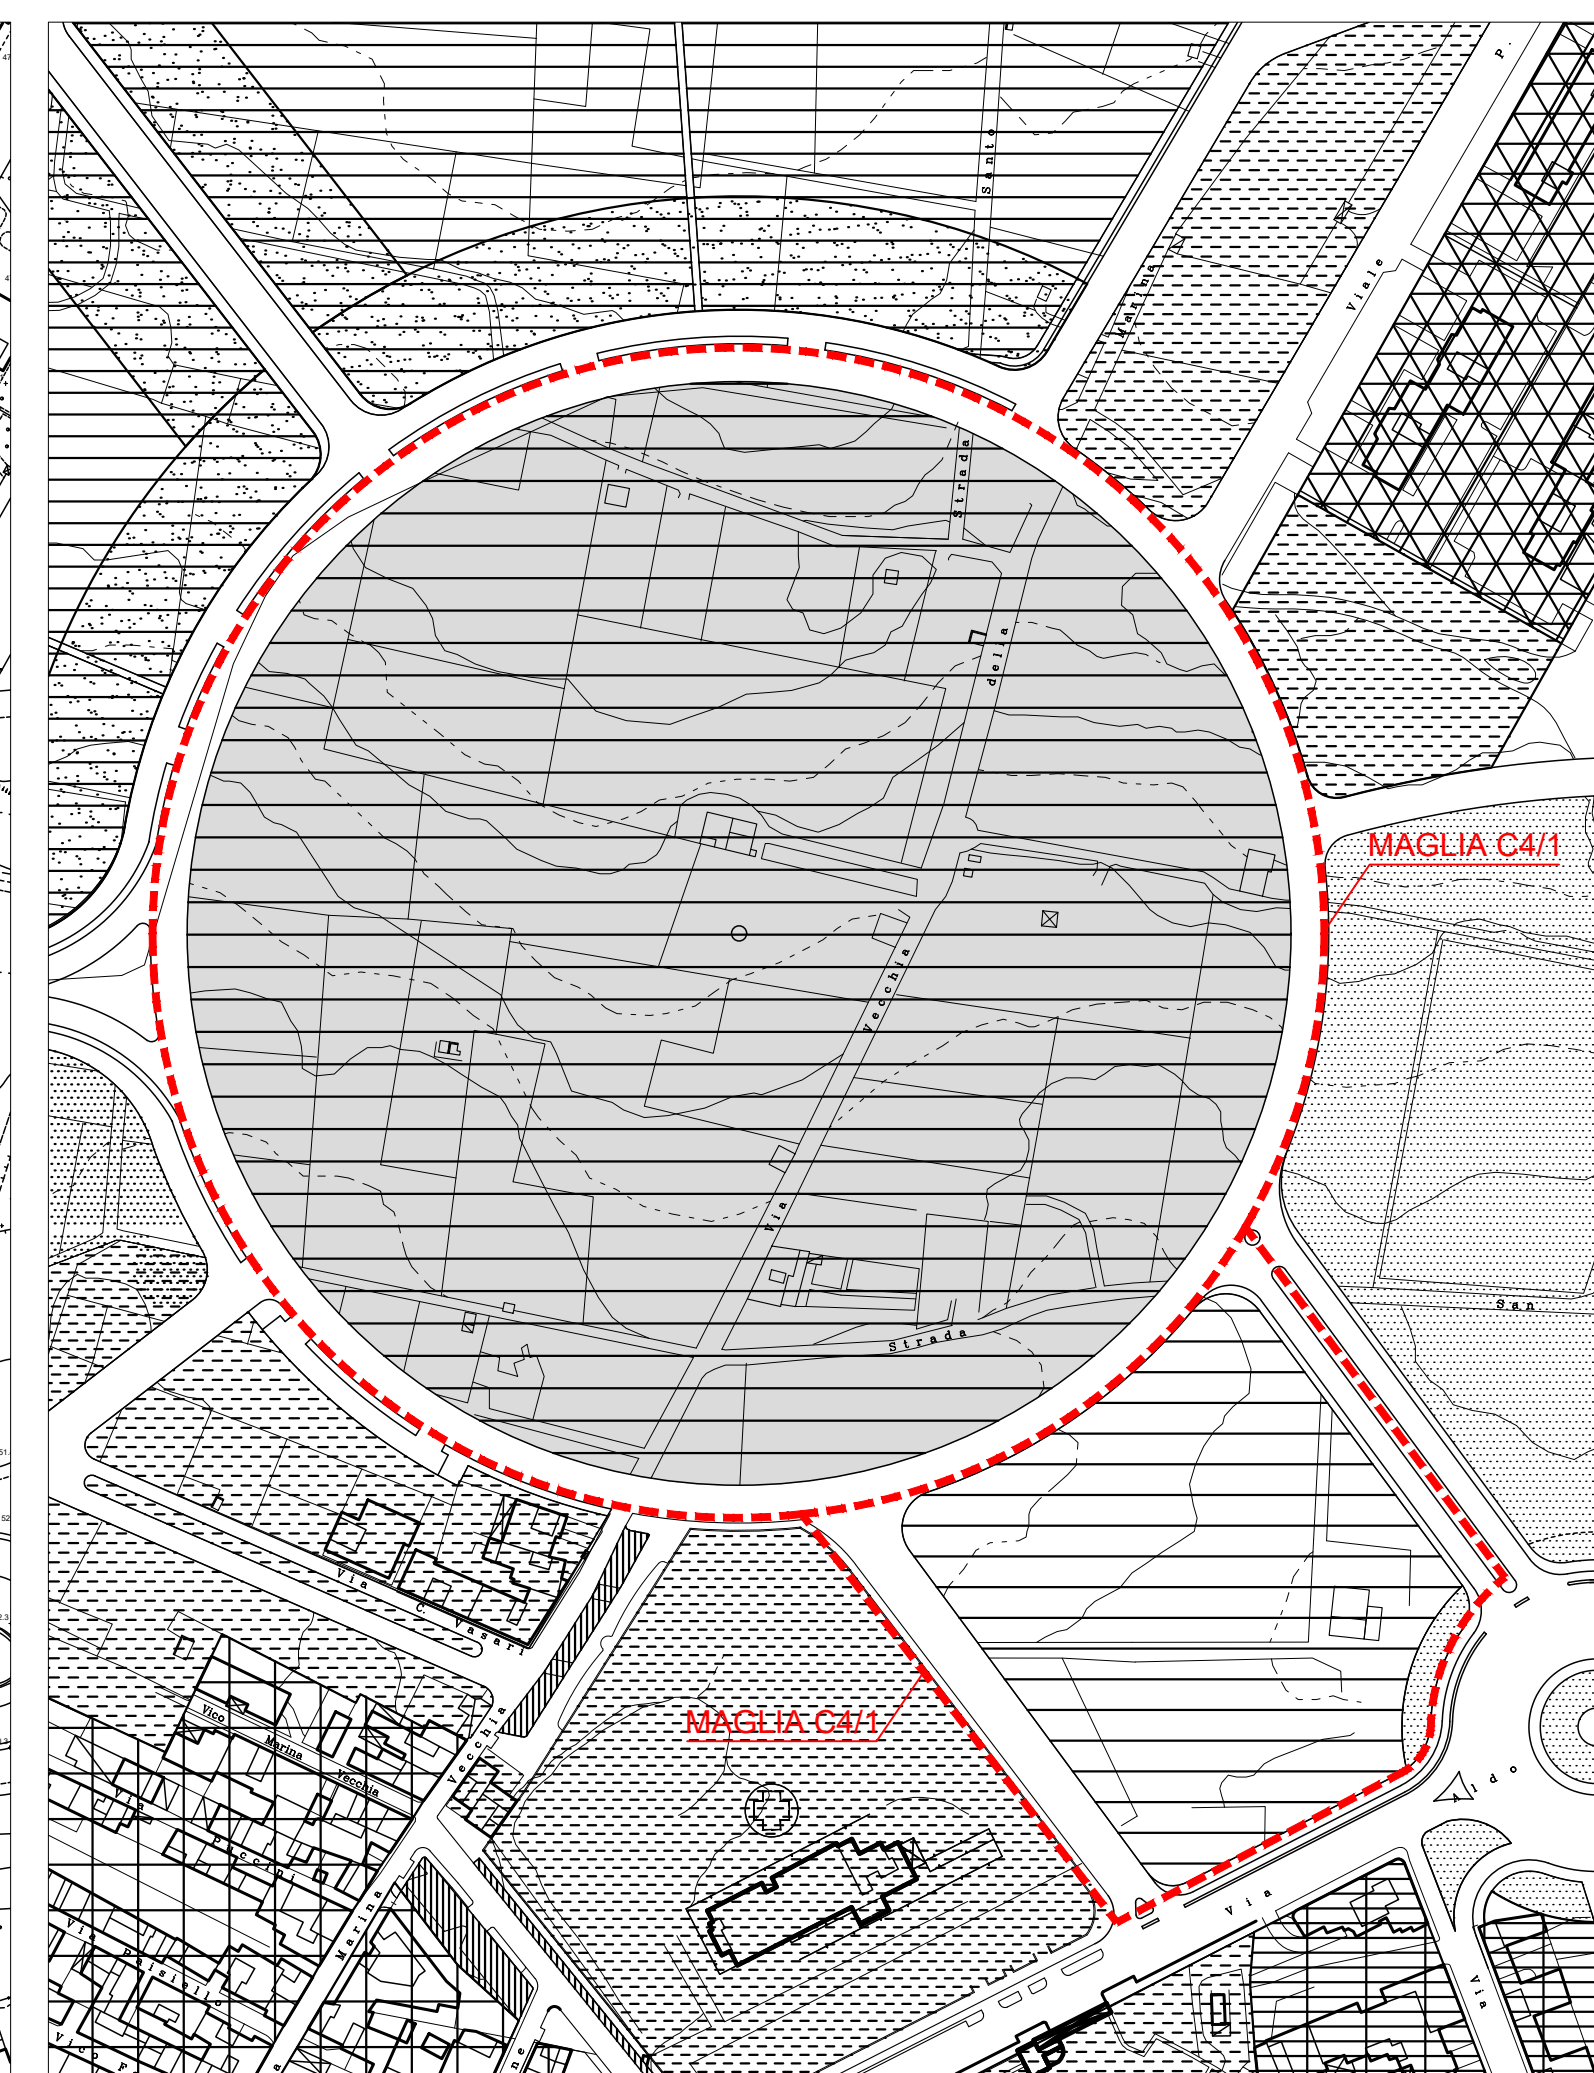


STRALCIO P.R.G. TAV. 9/A

Rapporto 1:2000




LOCALIZZAZIONE SU ORTOFOTO

Rapporto 1:2000

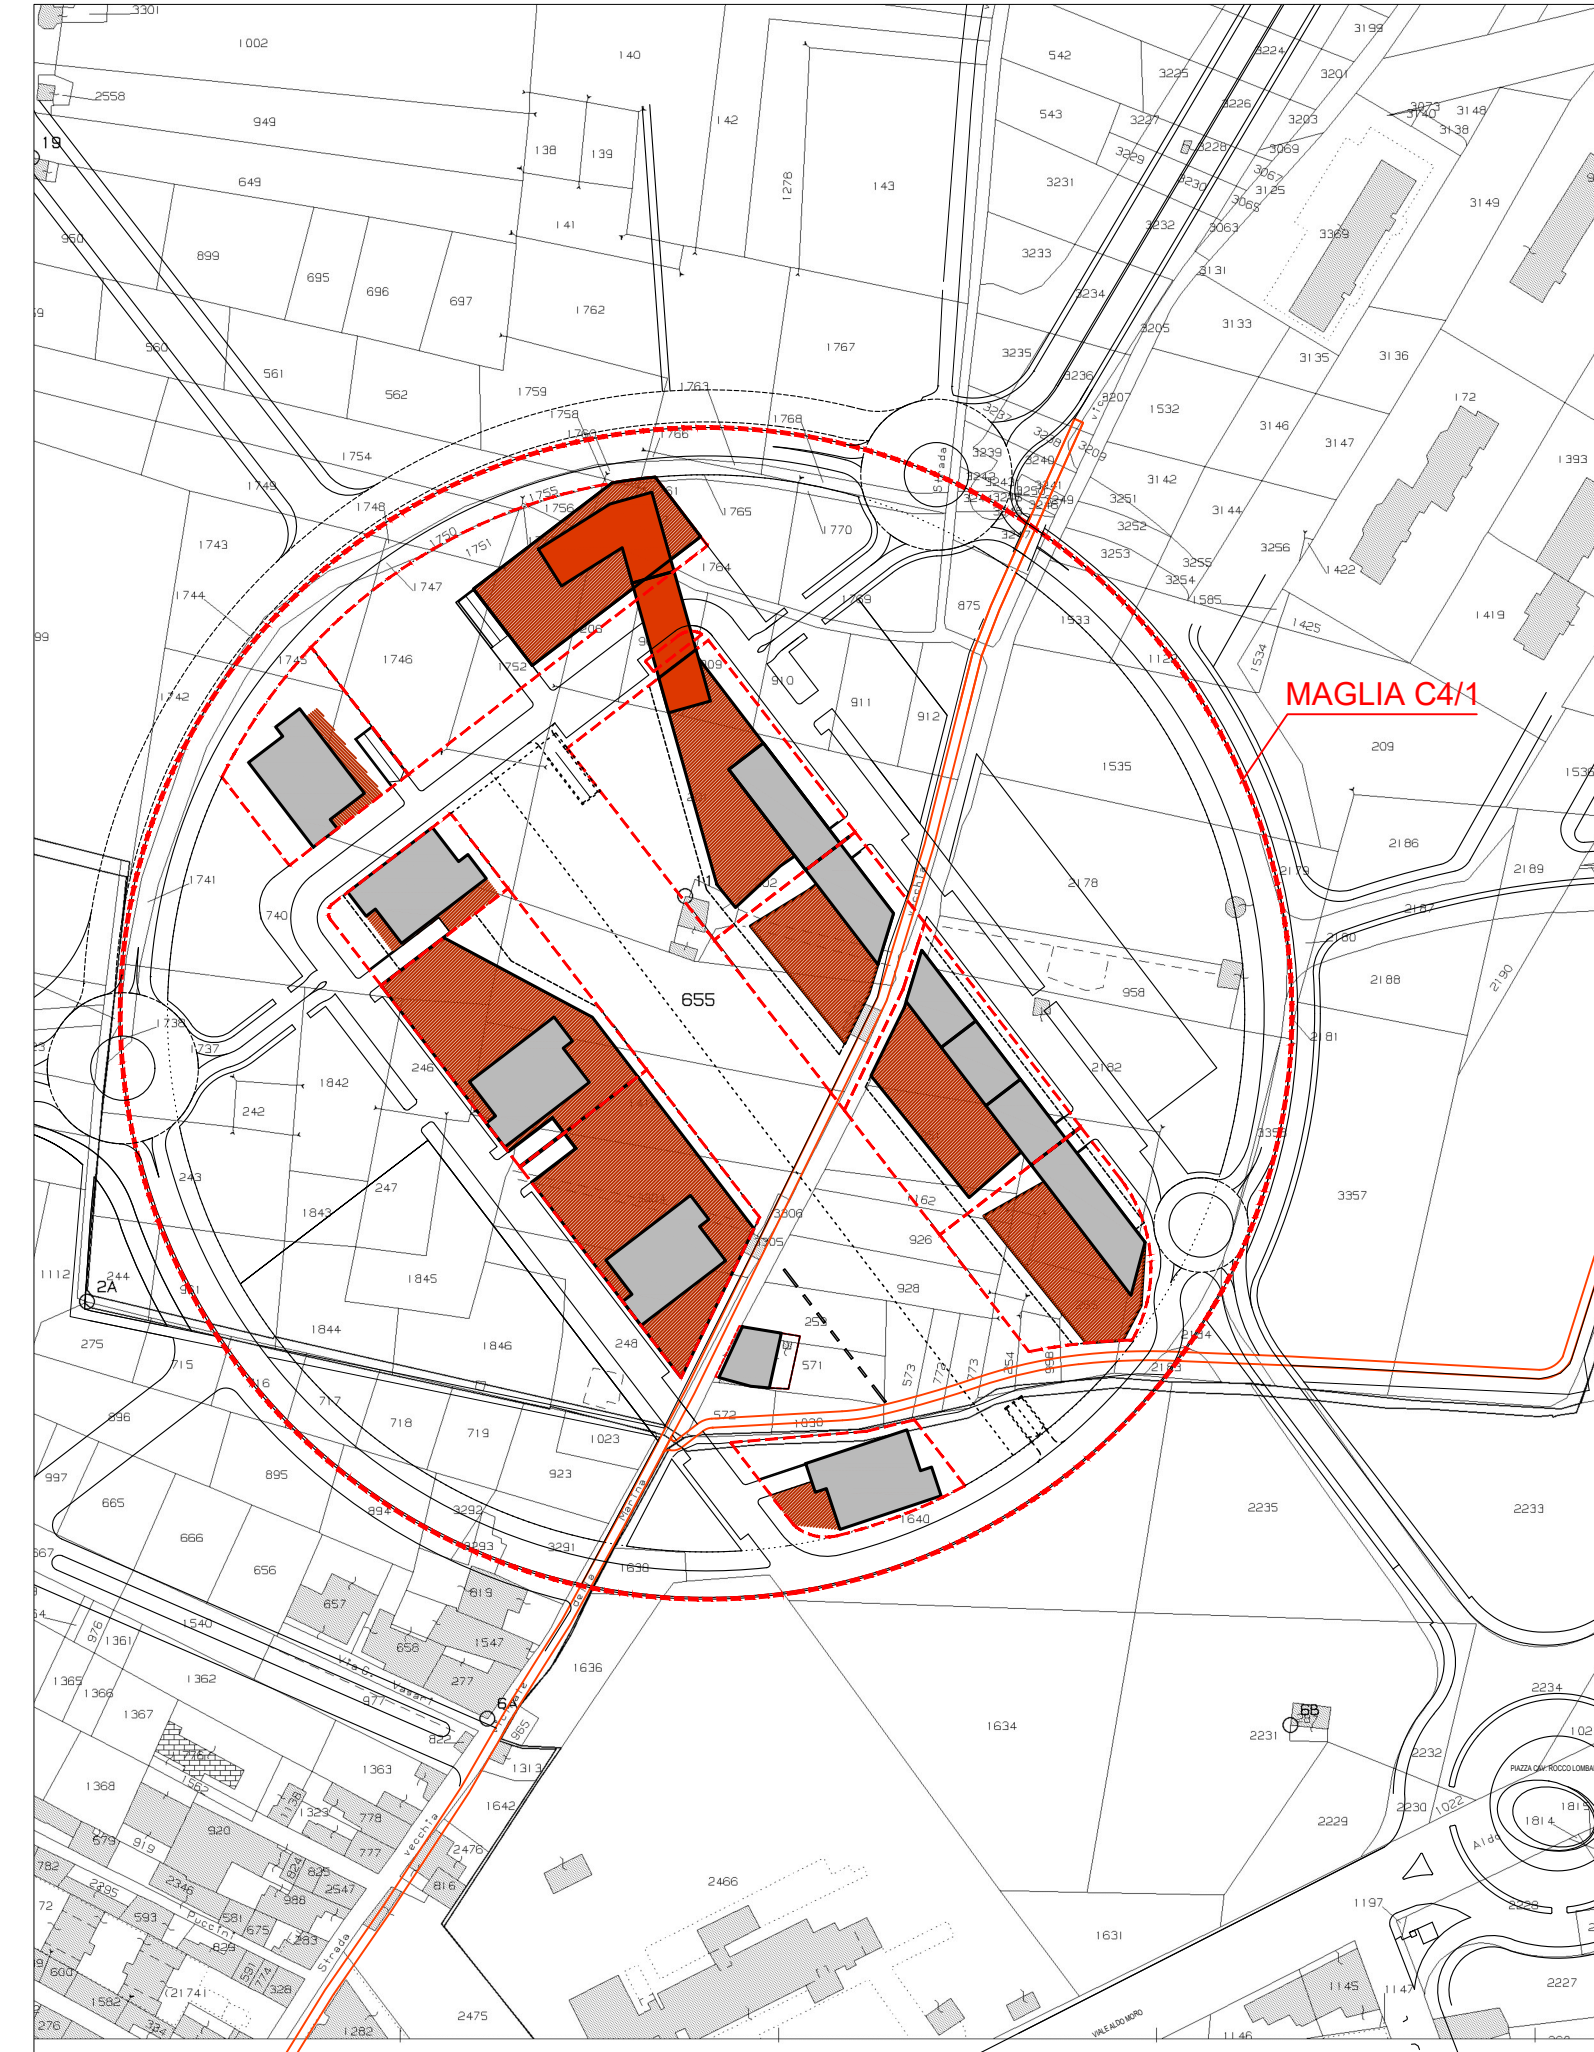


STRALCIO CATASTALE Folio 9, Folio 9/A, Folio 9/B CON INDICAZIONE DEL P.U.E.  
Rapporto 1:2000

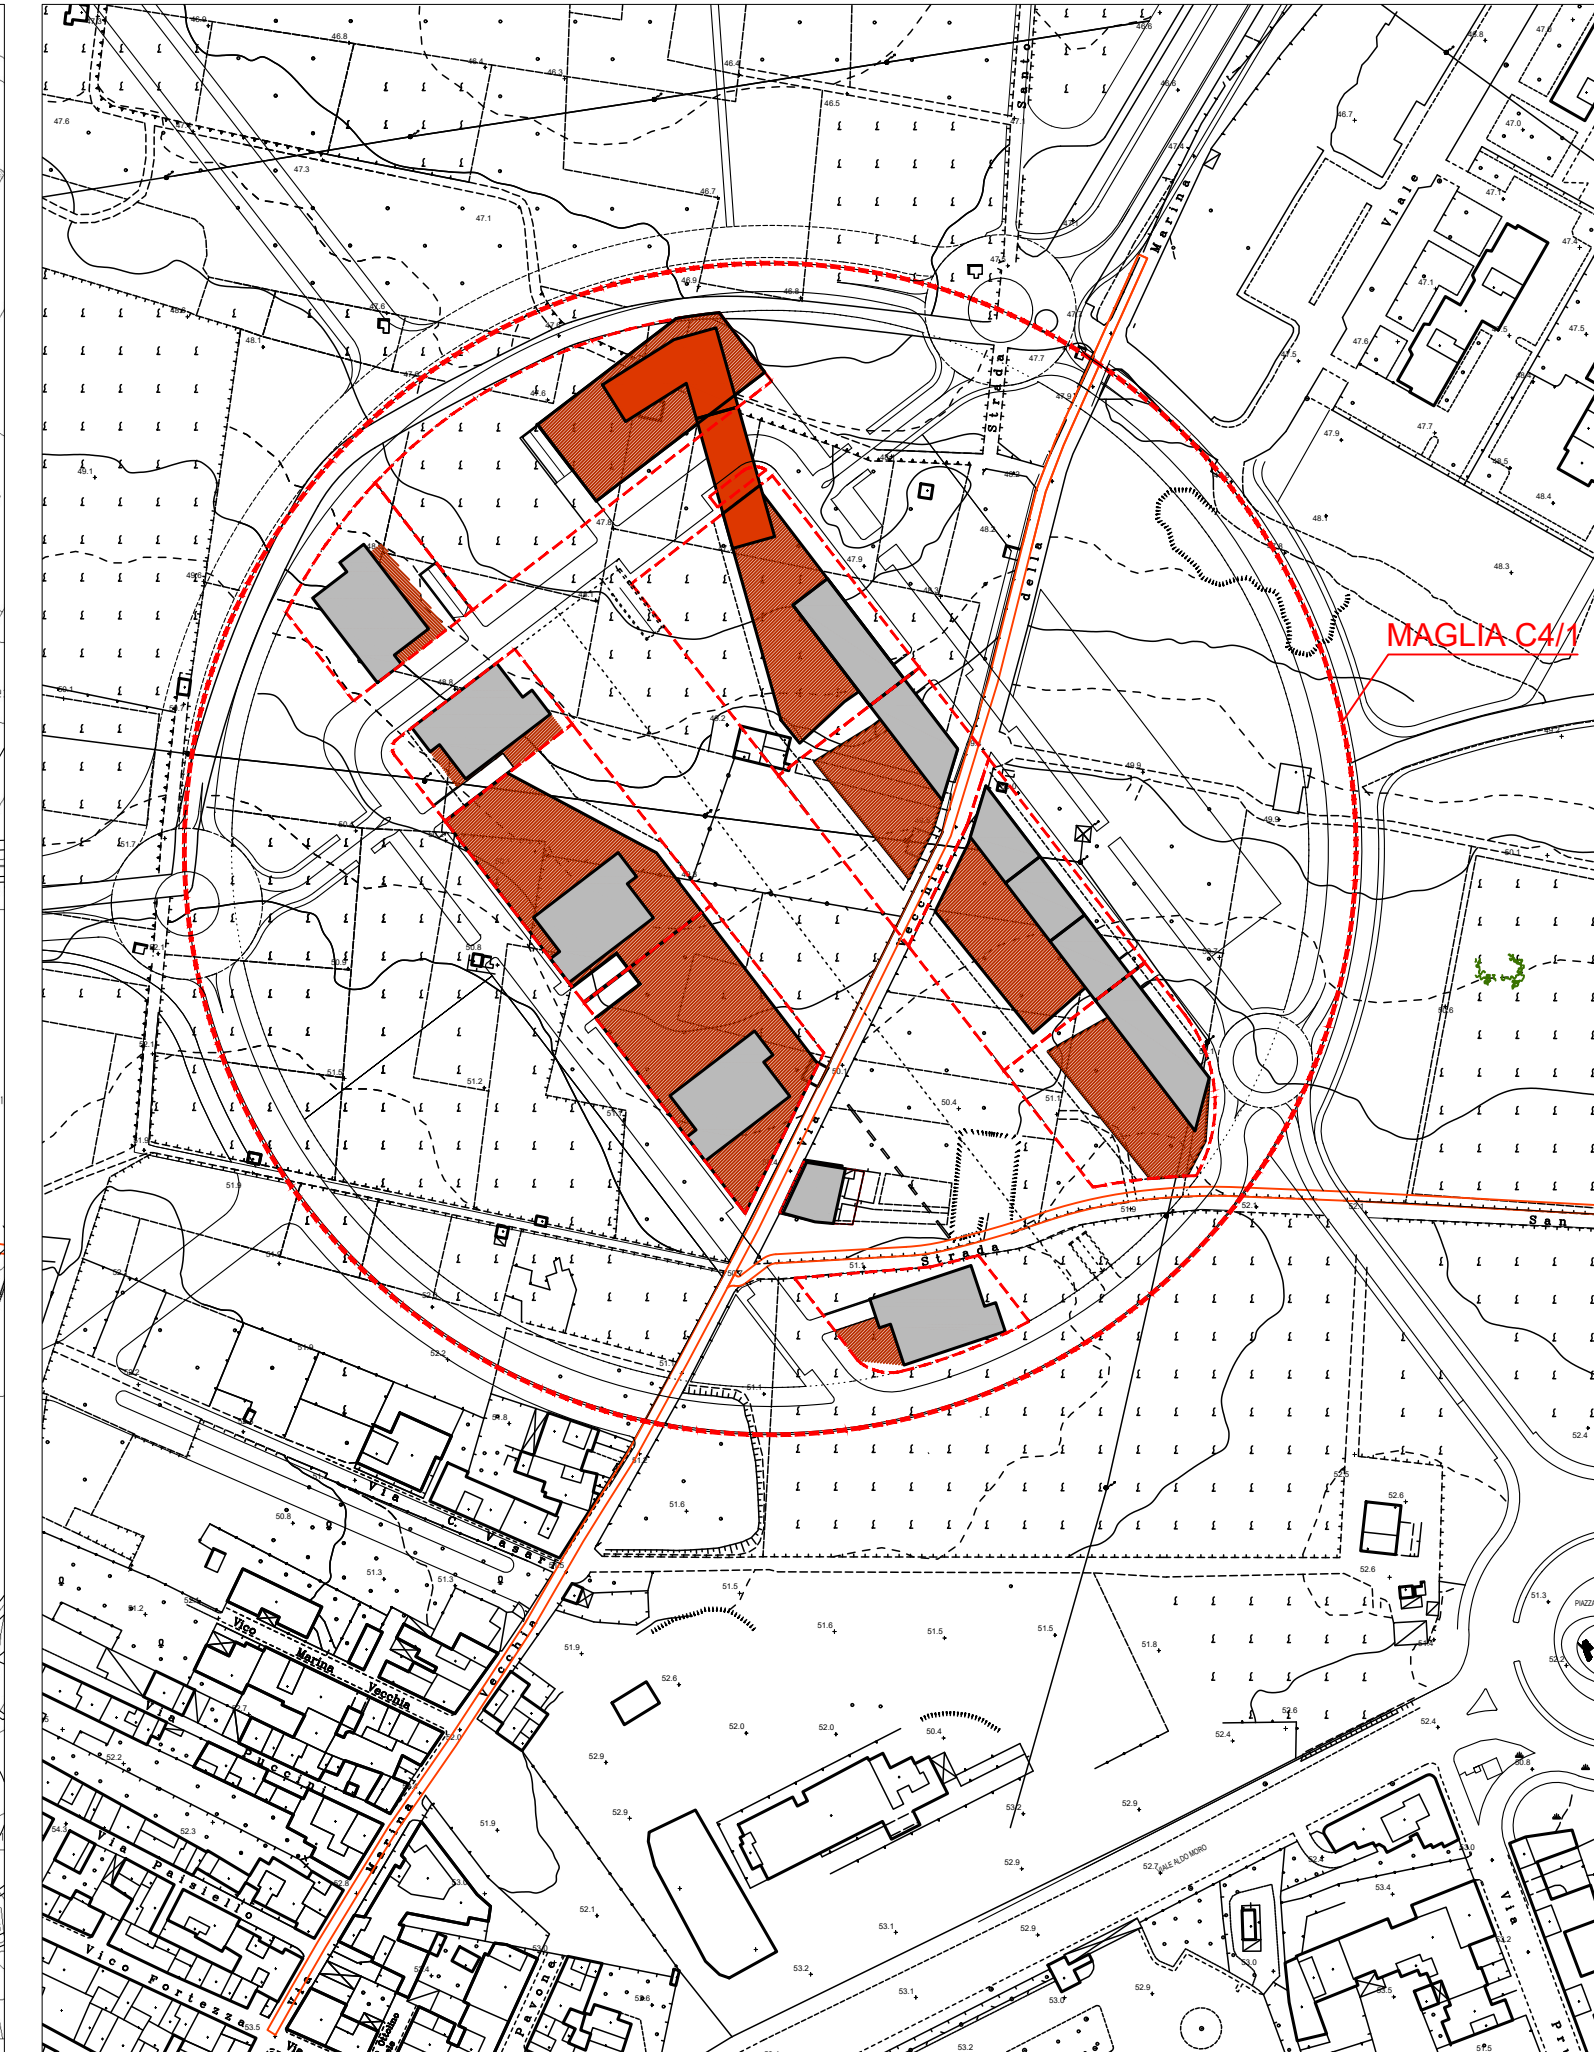

STRALCIO AFG CON INDICAZIONE DEL P.U.E.

Rapporto 1:2000

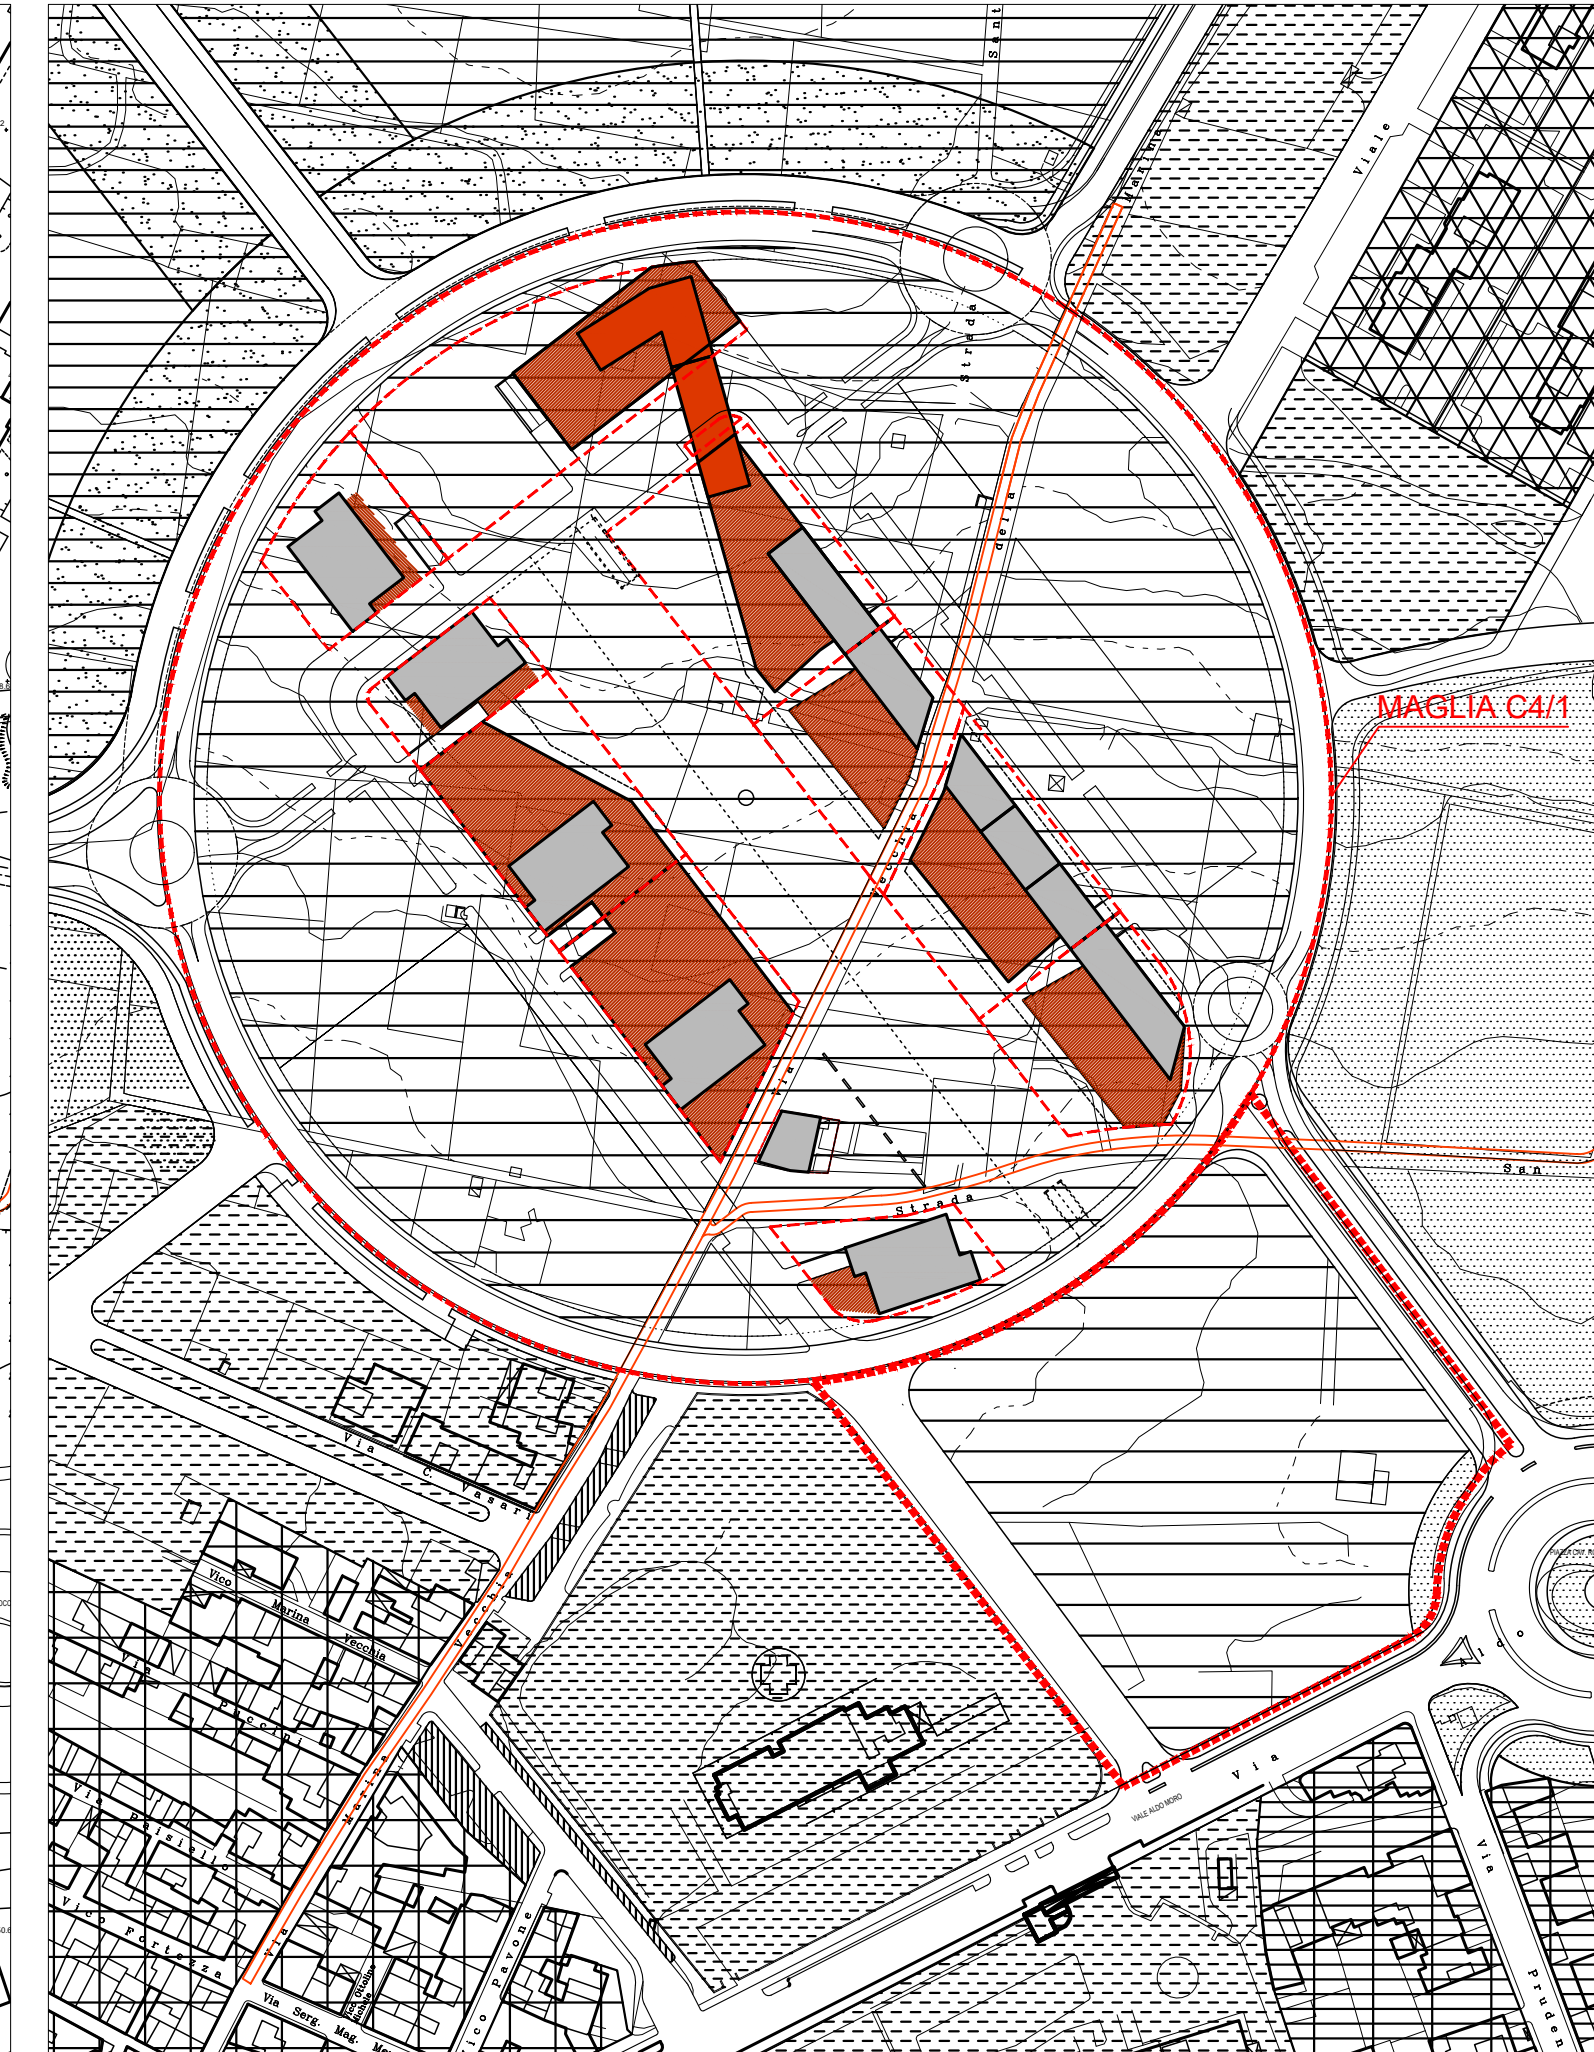

STRALCIO P.R.G. TAV. 9/A CON INDICAZIONE DEL P.U.E.

Rapporto 1:2000