

COMUNE DI TRIGGIANO  
BARI

LOTTIZZAZIONE DELLA MAGLIA RICADENTE IN ZONA  
DI NUOVA ESPANSIONE "C4":  
Maglia C4.1

COMPLESSO **IDEA**

TAVOLA : 2






DATA: ottobre 2023  
rev. marzo 2024

ELABORATO :  
Piano quotato dello stato di fatto - Rilievo  
celerimetrico del terreno con indicazione delle  
alberature, degli edifici esistenti da demolire  
Documentazione fotografica con  
planimetria indicante i punti di ripresa  
Profili altimetrici-sezioni ambientali

RAP:  
1:1000  
1:1000

PROGETTISTI :  
ing. Genaro Carbonara  
CARBONARA INGEGNERIA S.r.l.  
arch. Maria Alessandra Di Donna  
arch. Vito Fortini  
ing. Pietro Lombardi  
ing. Alfredo Magnanimo  
arch. Valterina Maresca  
ing. Francesco Nitti  
ing. Giovanni Nitti

COMMITTENTI :

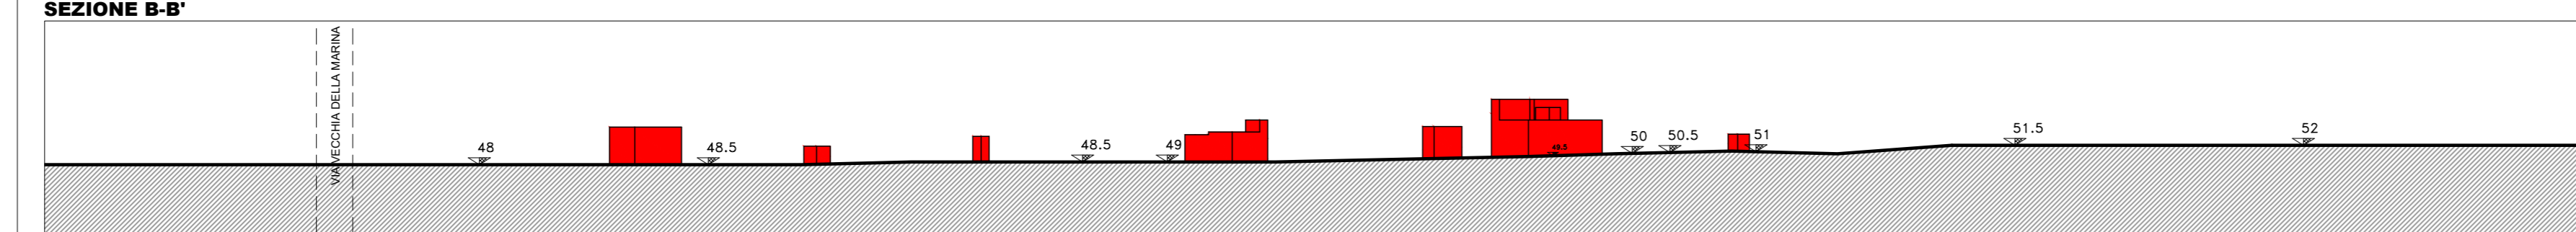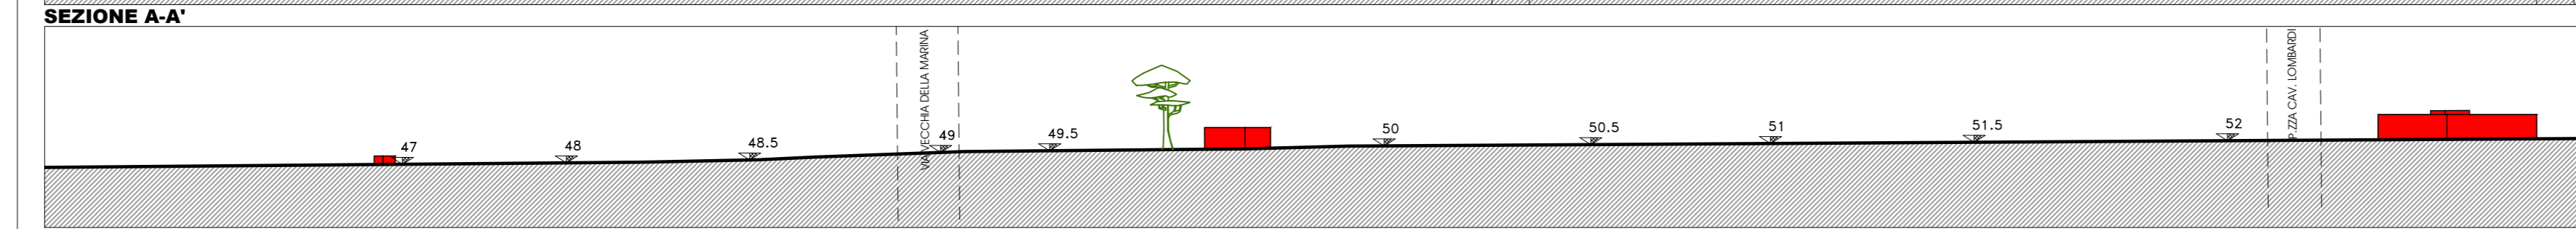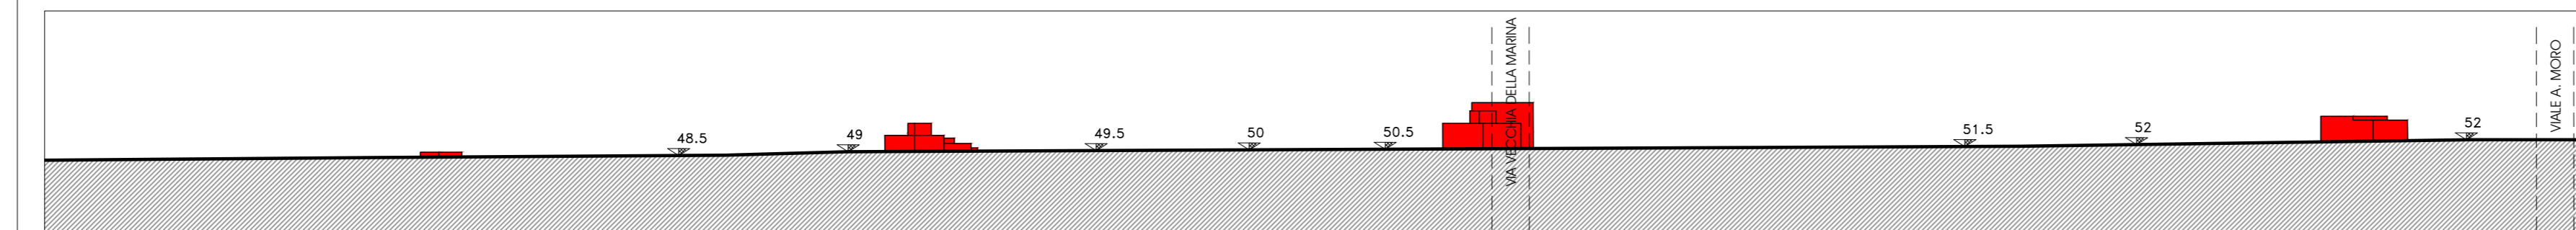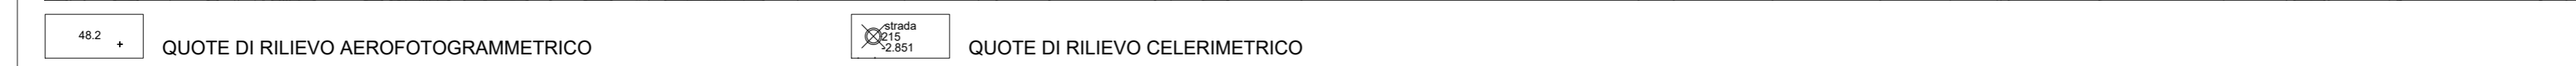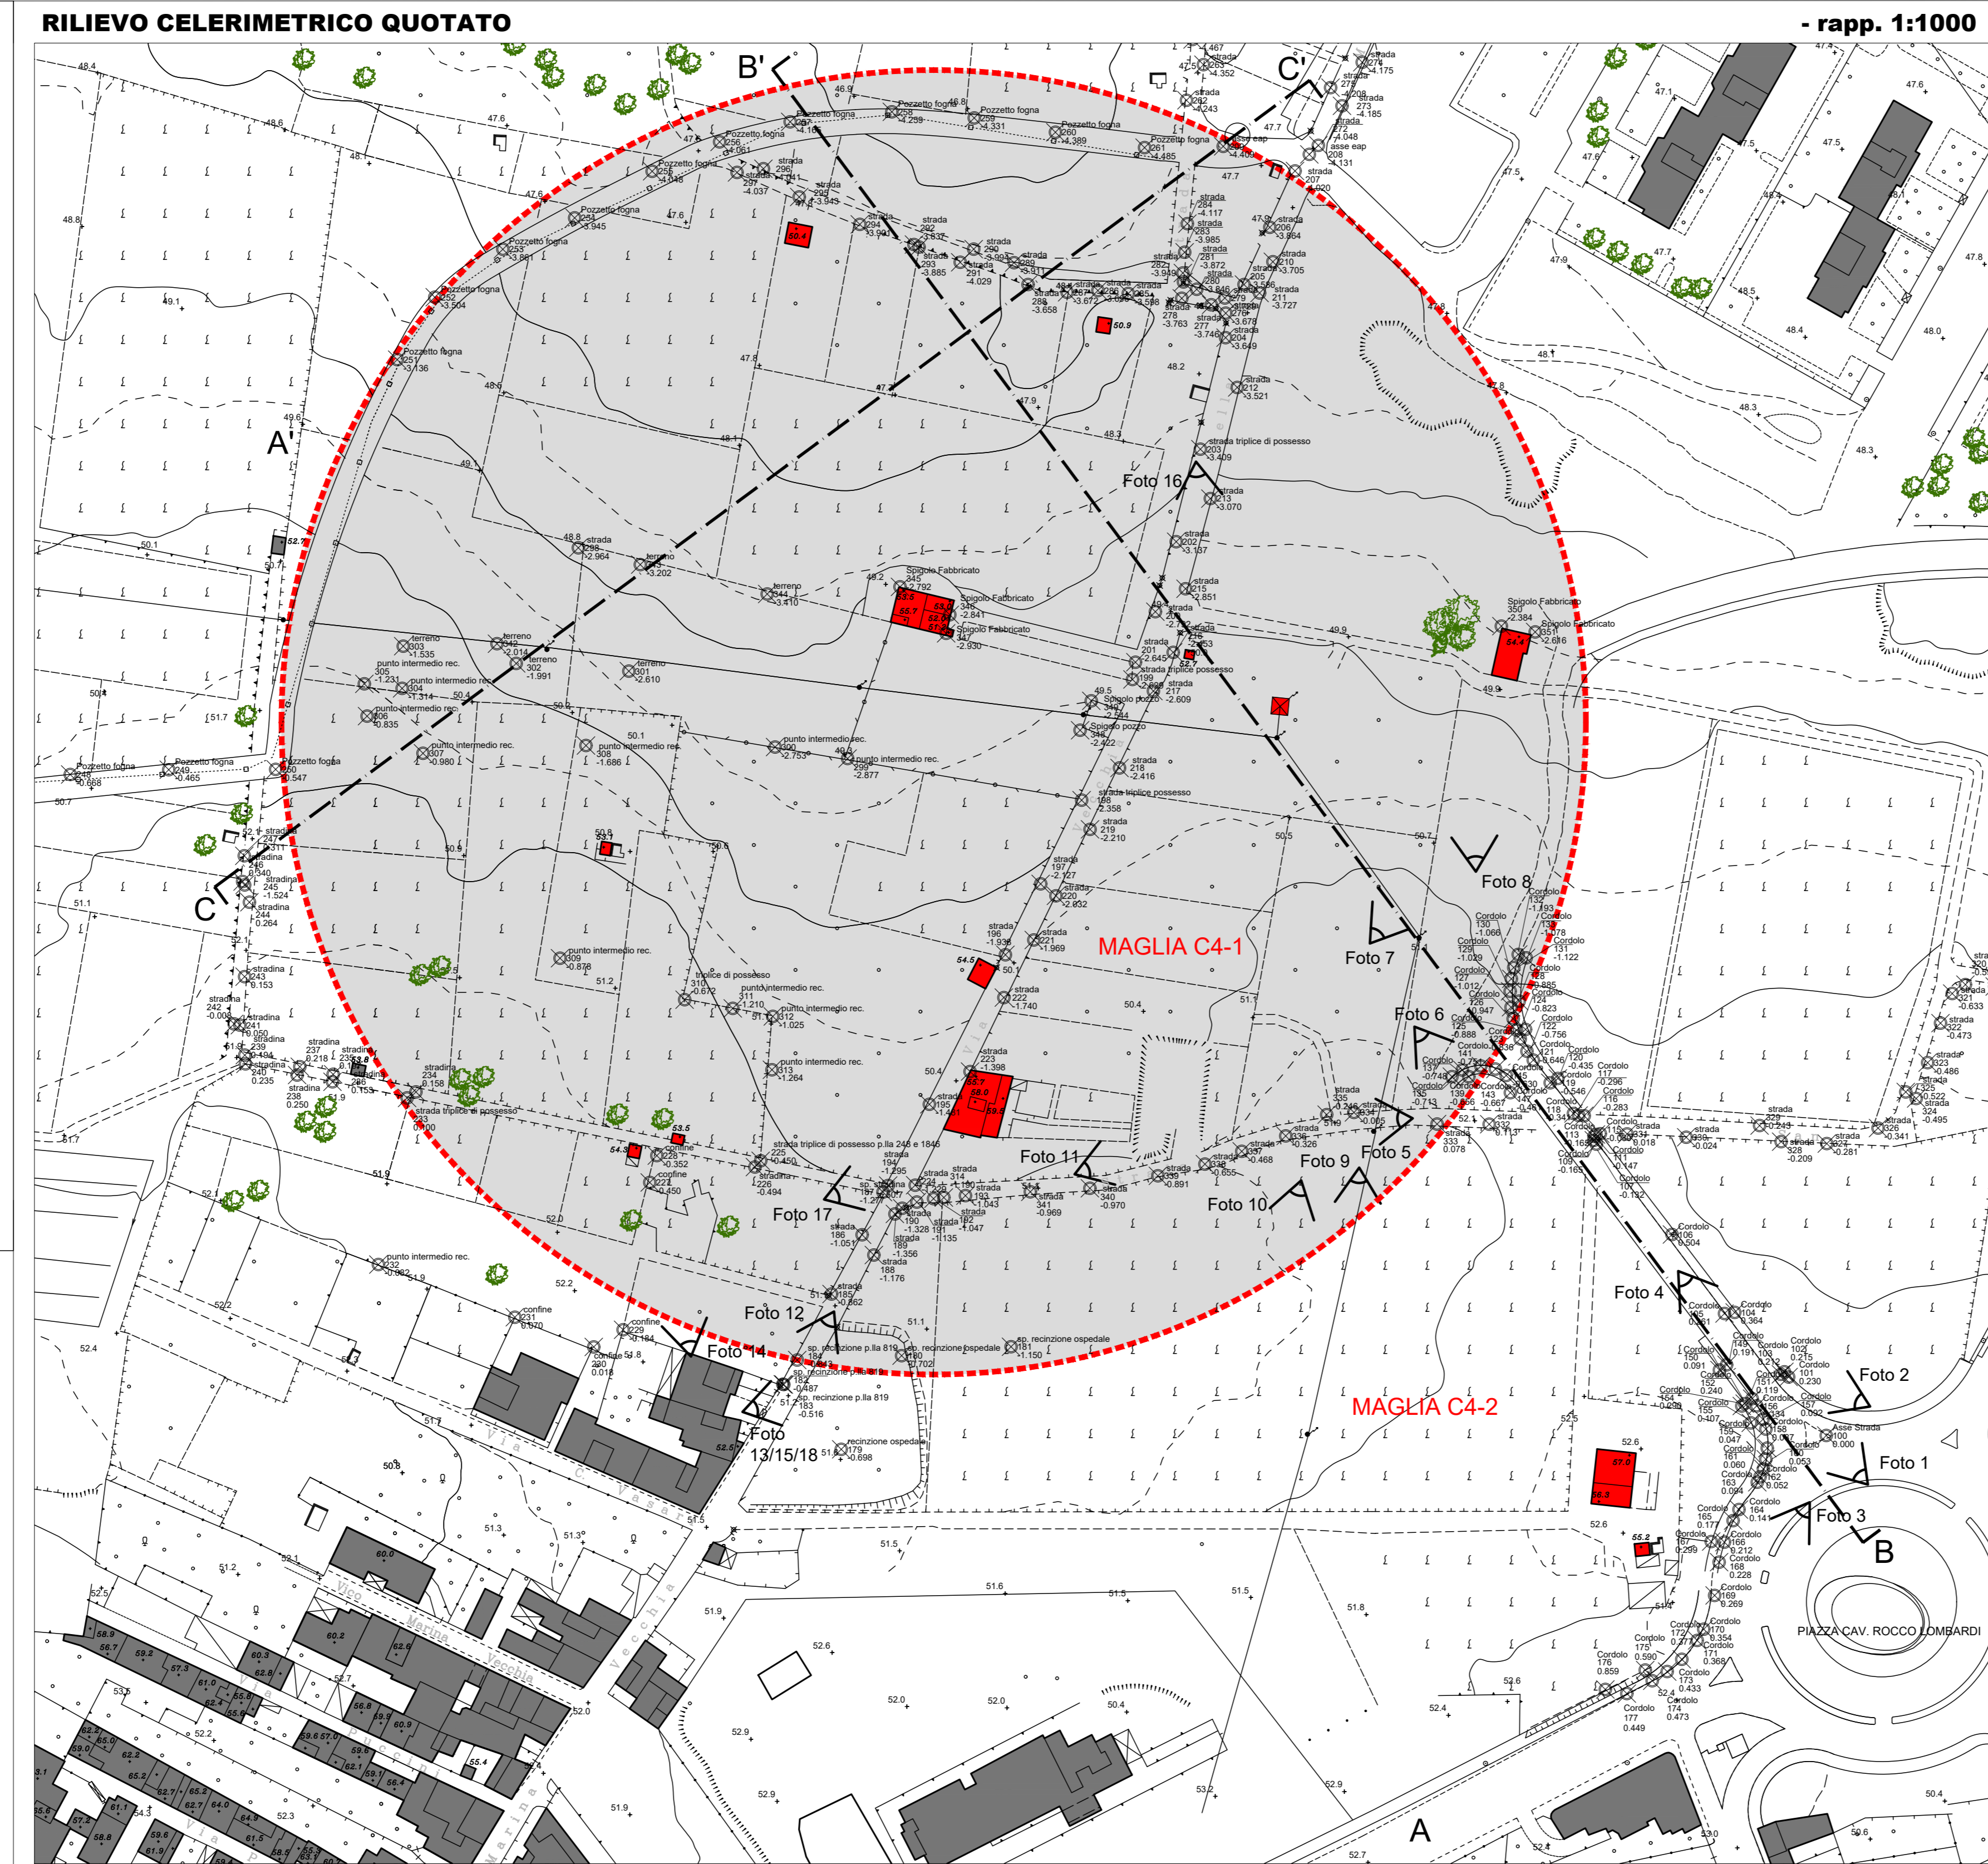

SEZIONE C-C'



FOTO 1



FOTO 7

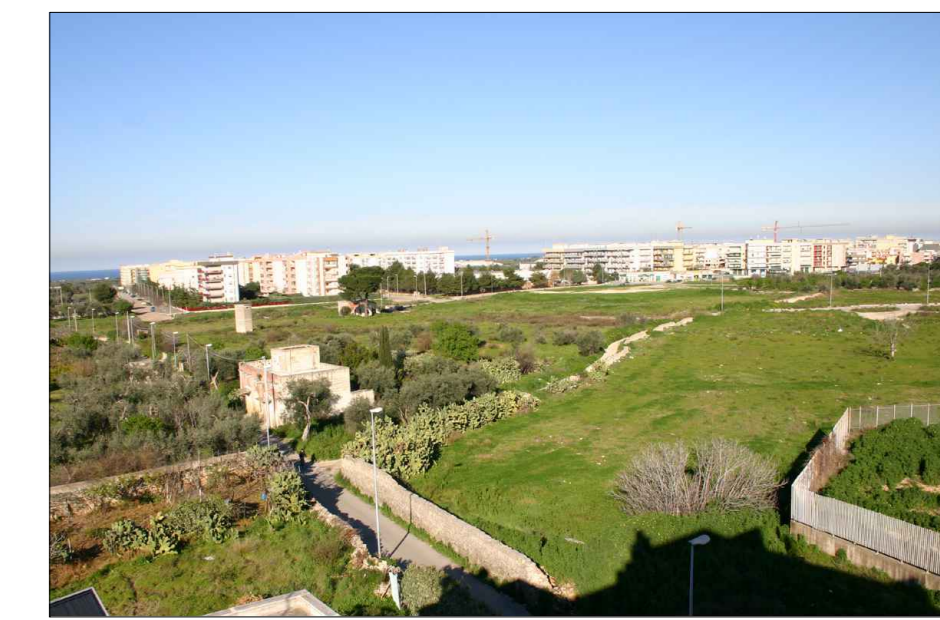


FOTO 13

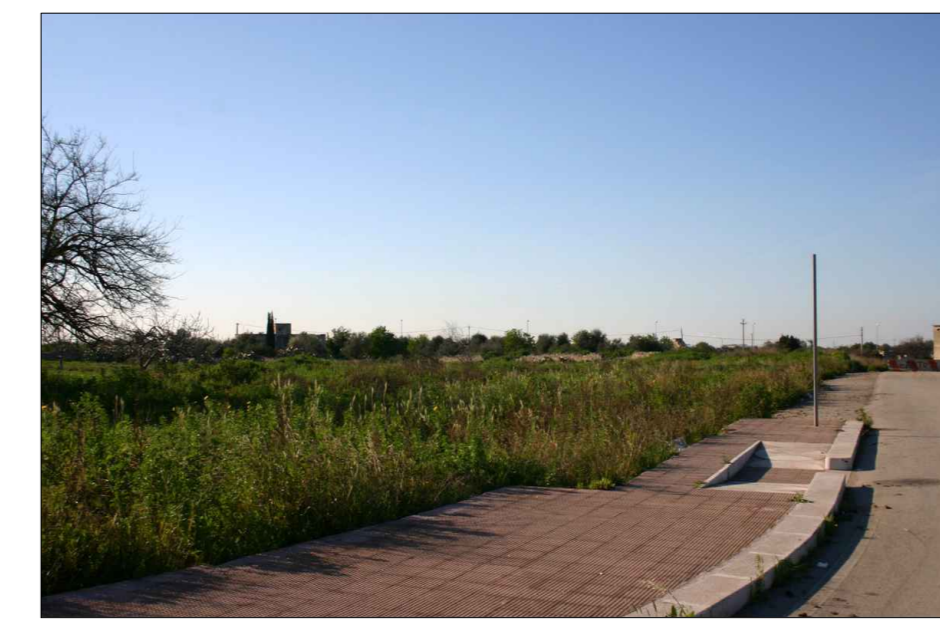


FOTO 2



FOTO 8

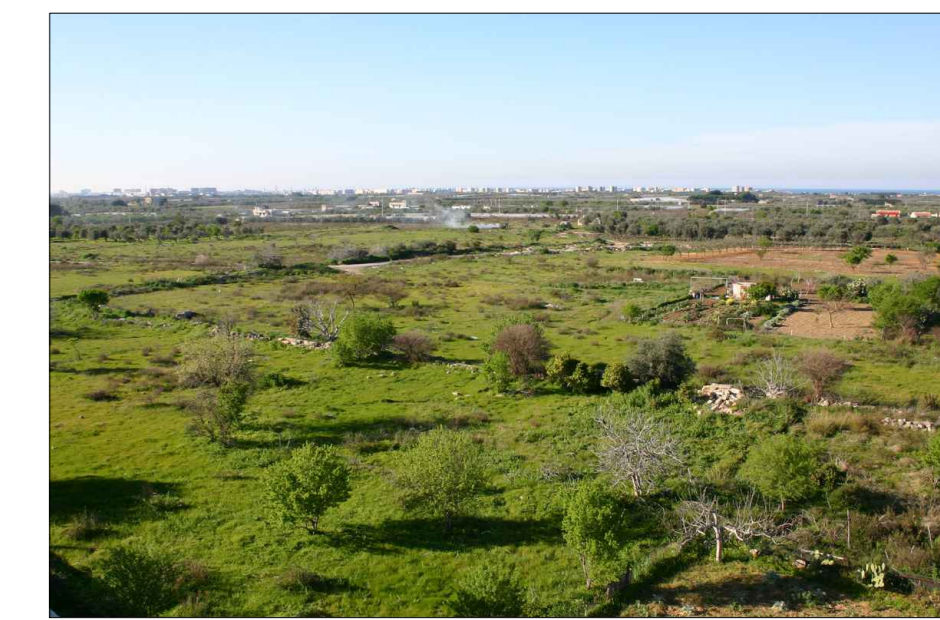


FOTO 14



FOTO 3

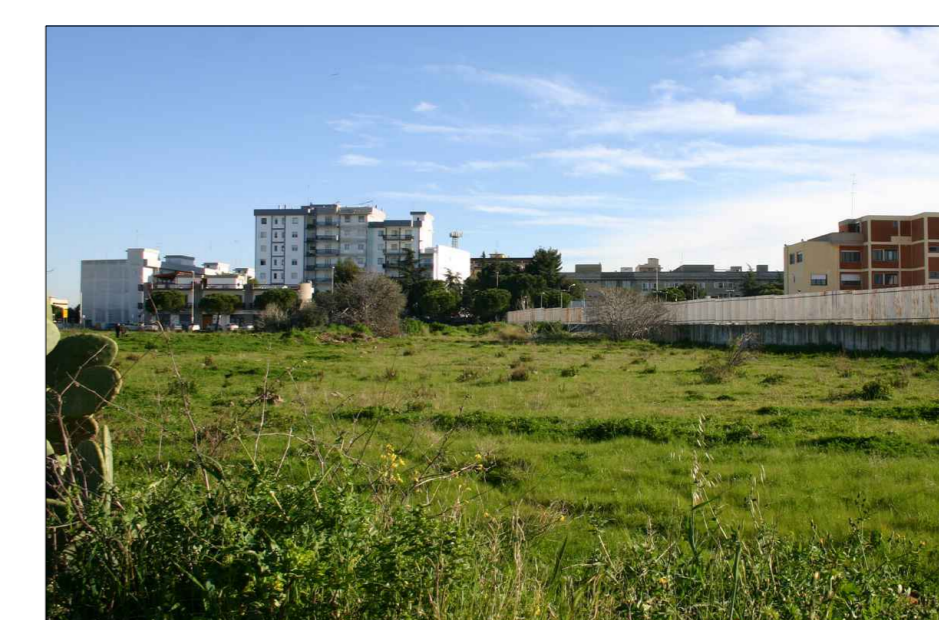


FOTO 9

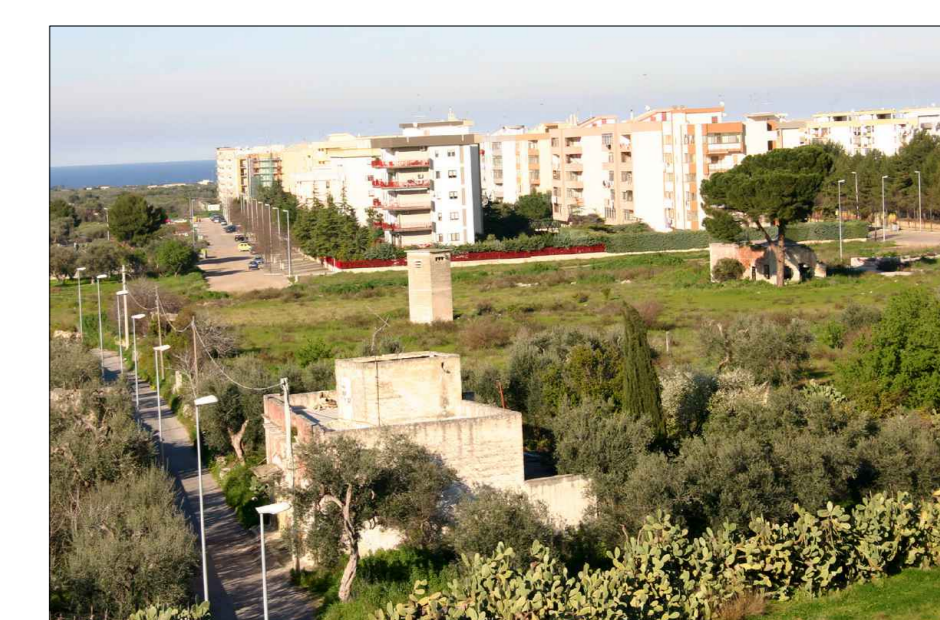


FOTO 15



FOTO 4



FOTO 10

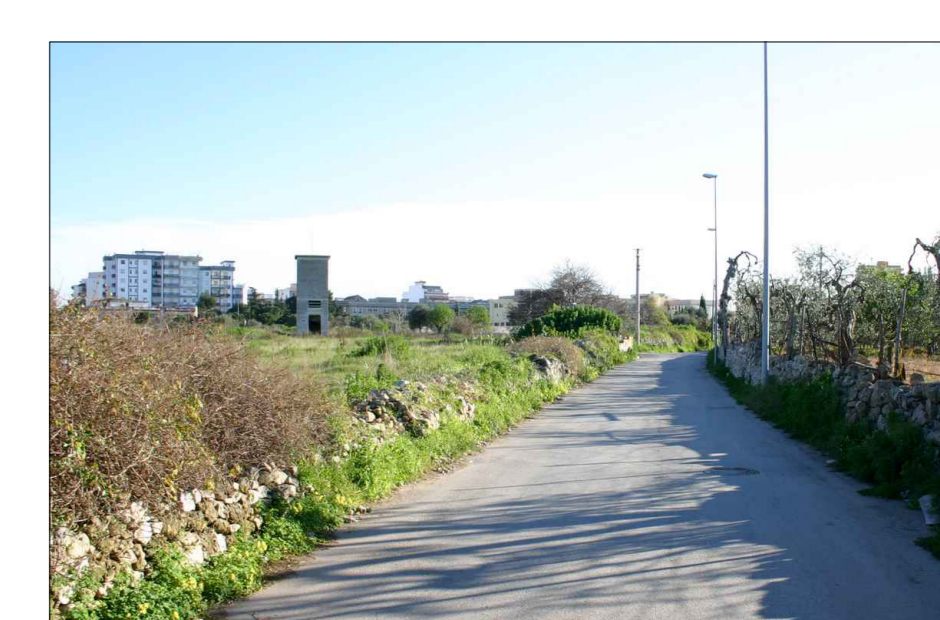


FOTO 16



FOTO 5



FOTO 11



FOTO 17



FOTO 6

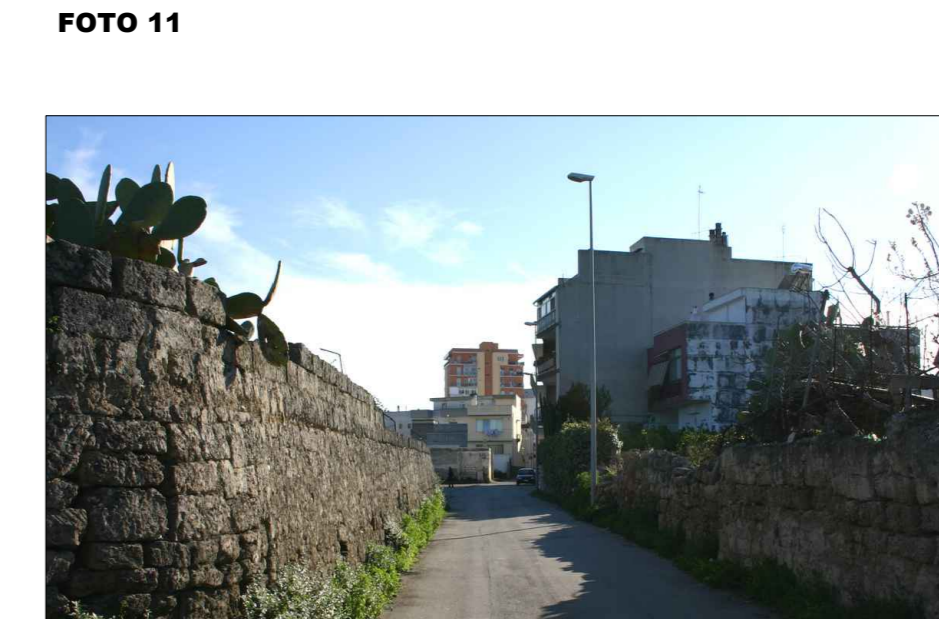


FOTO 12

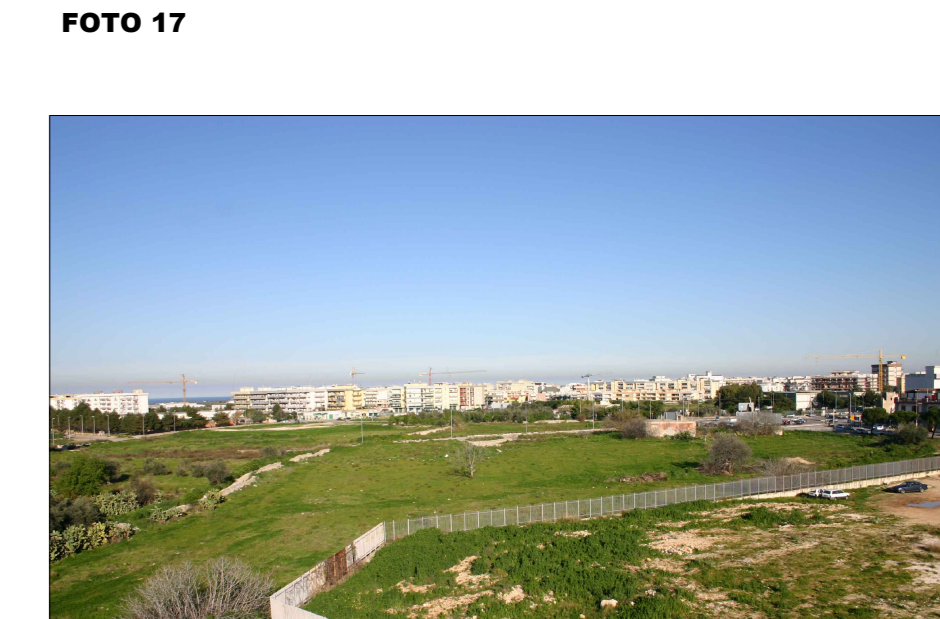


FOTO 18