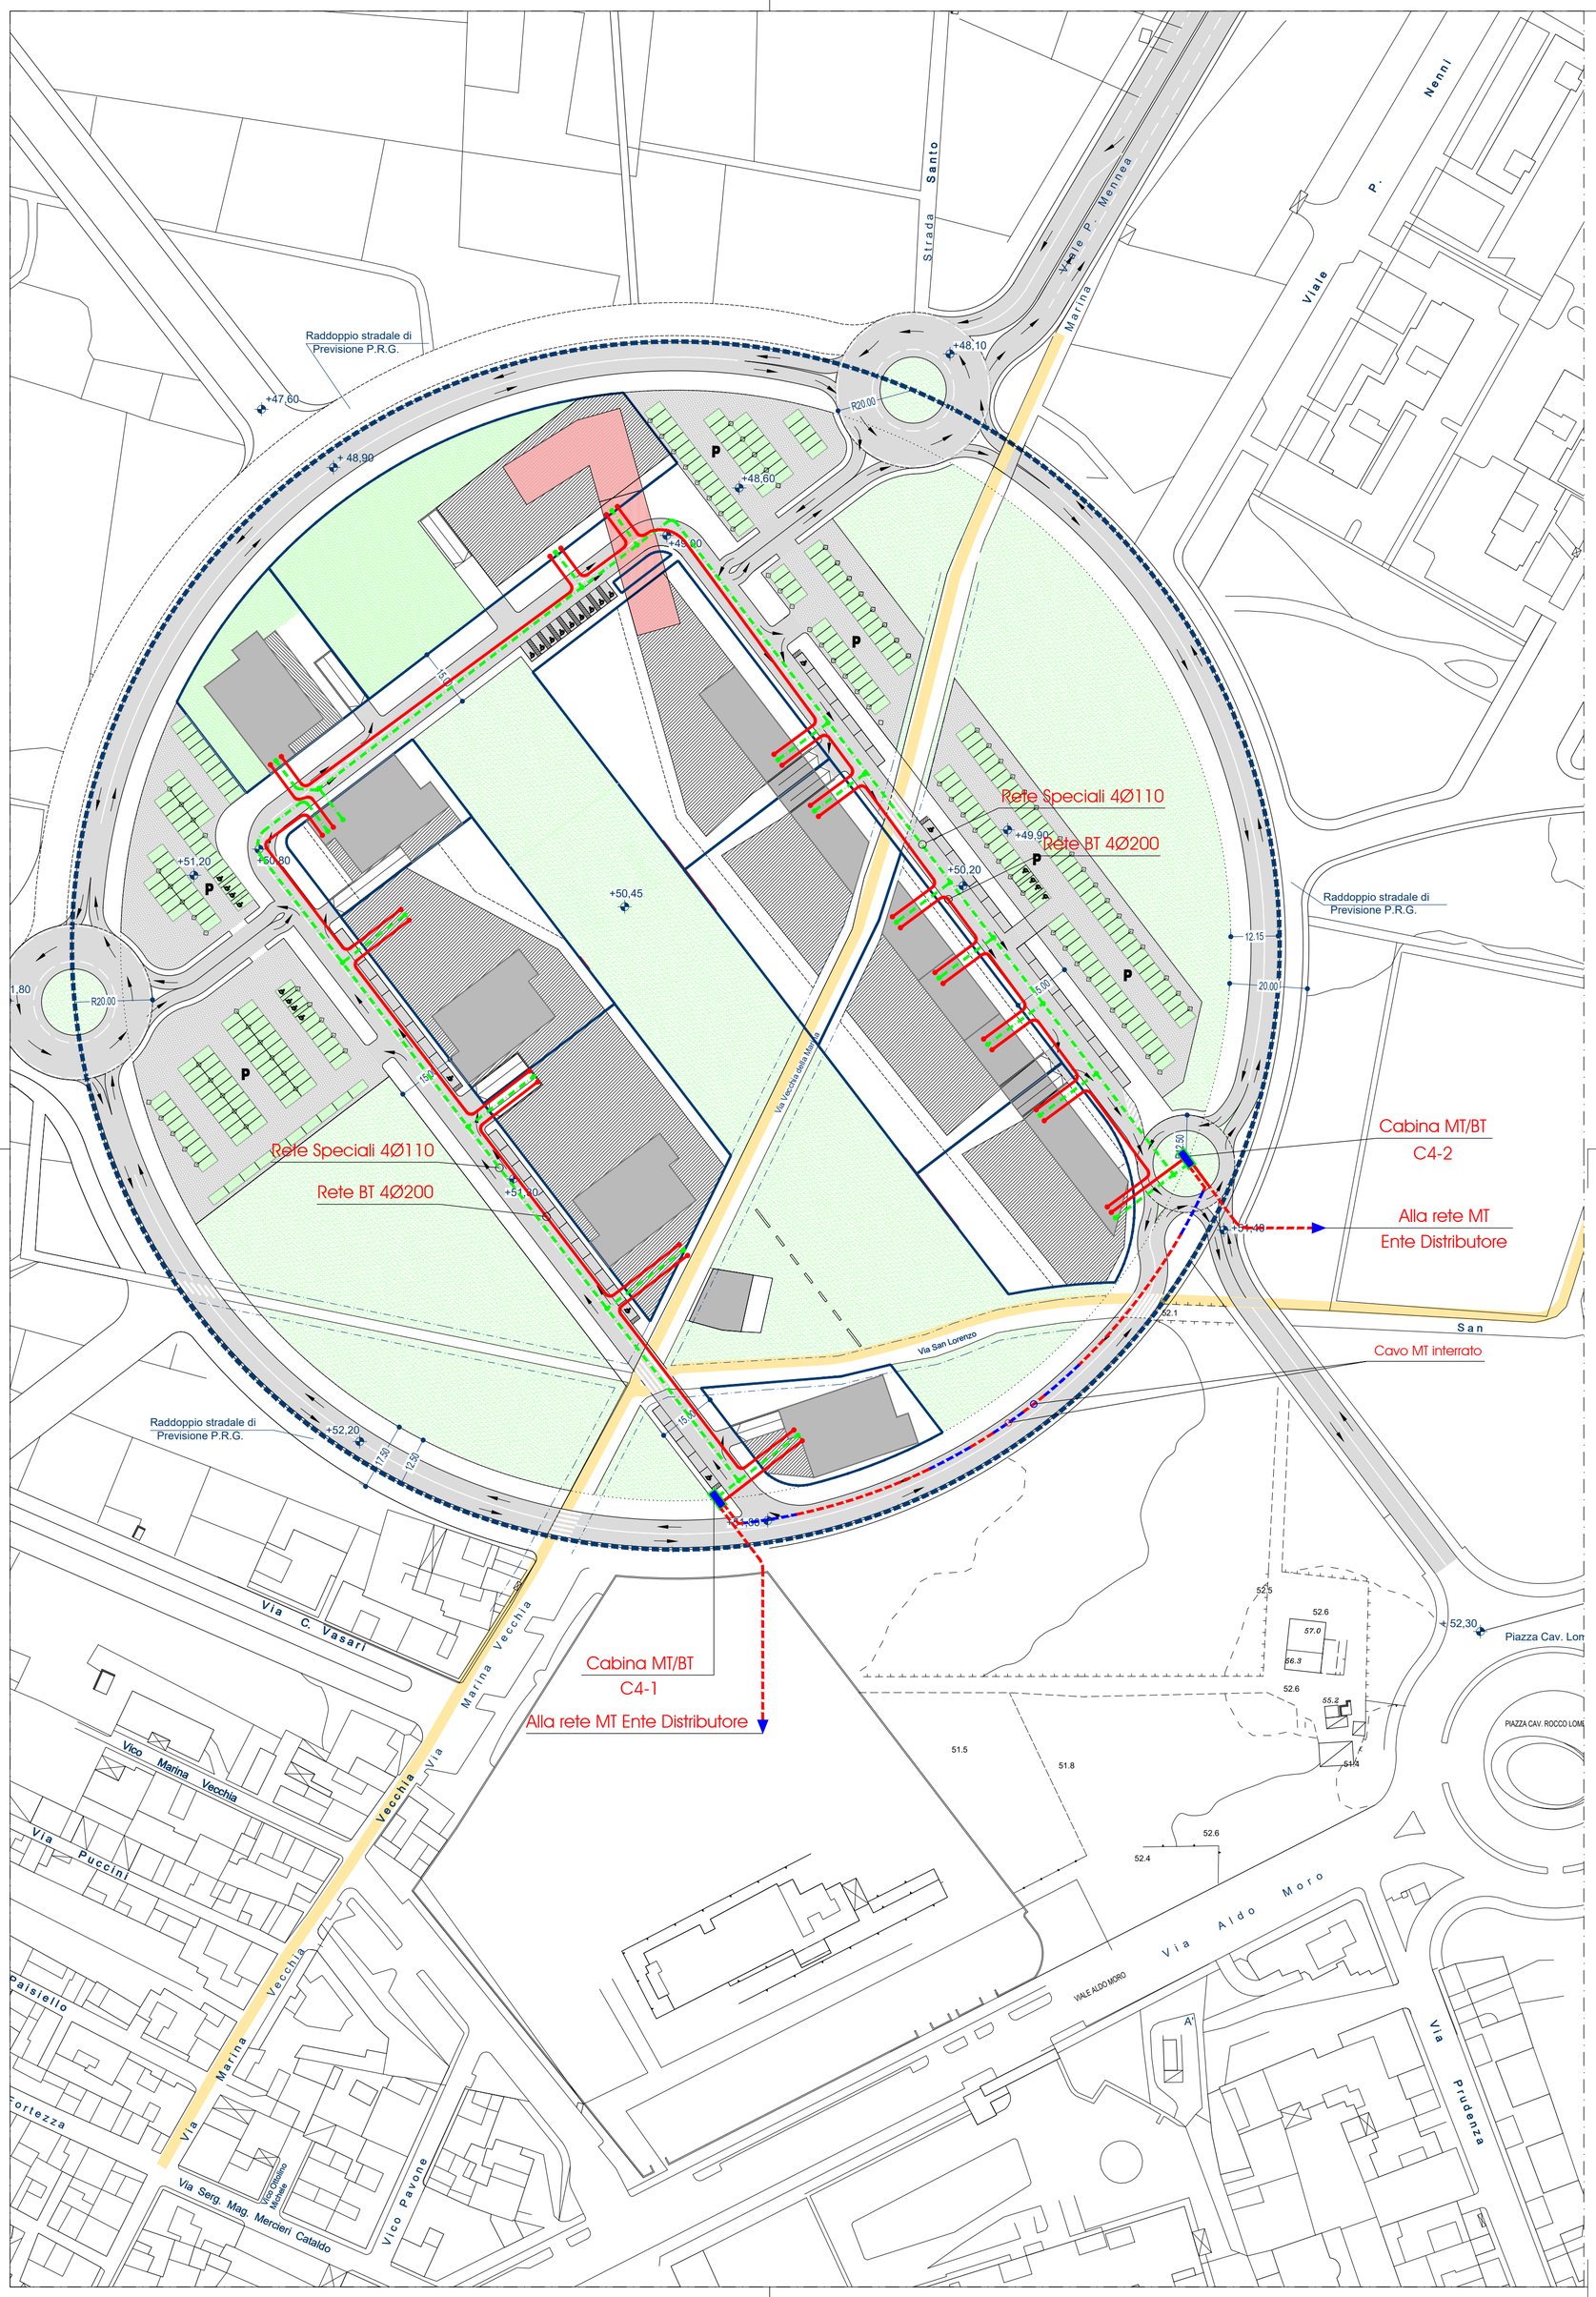

N.B. Per tutti i cavidotti sono previsti pozzetti di derivazione e/o transito ogni 30 metri.

COMUNE DI TRIGGIANO

Città Metropolitana di Bari

LOTTIZZAZIONE DELLA MAGLIA RICADENTE IN ZONA DI NUOVA ESPANSIONE "C4":
Maglia C4.1

COMPLESSO IDEA

TAVOLA: 08-UP

DATA marzo 2024
FILE 0157 - Tav_08_UP - Alimentaz_Cabine - Rev1.dwg

ELABORATO:

OPERE DI URBANIZZAZIONE
Planimetria Rete Media Tensione (MT) 1:1.000

PROGETTISTI:
ing. Gennaro Carbonara
CARBONARA INGEGNERIA S.r.l.
arch. Maria Alessandra Di Donna
arch. Vito Fortini
ing. Pietro Lombardi
ing. Alfredo Magnanimo
arch. Valentina Marucci
ing. Francesco Nitti
ing. Giovanni Nitti

COMMITTENTI: