




DITTA	FOGLIO [n]	PARTICELLA [n]	SUPERFICIE RICADENTE NEL P.U.E. [m²]	SUPERFICIE TOT. RICADENTE PER PROPRIETARIO [m²]	VALORE MILLESIMALE PER PROPRIETARIO [n]	VOLUME MAX [m³]	SUPERFICIE COPERTA PER LOTTO [m²]
LOTTO 1 + 2							
MICHELE BATTISTA R.E. srl	15	764	1.178,00	3.812,52	34,01 ‰	7.625,04	
	15	795	90,00				
	15	15	117,44				
	15	1761	49,07				
	15	1933	966,44				
	15	24	385,34				
CAMPOBASSO Maria	15	110	992,74	992,74	8,86 ‰	1.985,48	
DIGIULIO Francesco	15	23	1.465,30	1.465,30	13,07 ‰	2.930,60	
	15	765	1.143,00				
DI GIOIA Michele	15	117	62,00	1.269,00	11,32 ‰	2.538,00	
	15	796	64,00				
	15	1935	36,00				
ENTE URBANO	15	1935	36,00	36,00	0,32 ‰	72,00	
FERRARA Francesco	15	811	1.995,00	2.220,00	19,81 ‰	4.440,00	
FERRARA Rosanna	15	27	25,00				
FERRARA Rosanna	15	26	200,00				
F.I.LOM. FONDIARIA IMMOBIL. LOMBARDI srl	15	429	171,06	451,10	4,02 ‰	902,20	
STANGARONE Dhaisy Stella	15	155	280,04				
			250,36	250,36	2,23 ‰	500,72	
			10.497,02		93,65 ‰	20.994,04	3.133,44
LOTTO 3							
EDILUX DI LOSITO FRANCESCO srl	15	119	4.704,00	17.970,00	160,32 ‰	35.940,00	
	15	1018	386,00				
	15	120	3.558,00				
	15	1733	7.848,00				
	15	121	1.474,00				
GIANNELLI Vincenzo GNN VCN 64L10 A662I	15	1827	4.720,00	4.720,00	42,11 ‰	9.440,00	
SPECCHIO Giuseppina	15	159	630,00	3.167,00	28,25 ‰	6.334,00	
	15	1829	2.173,00				
	15	1830	364,00				
GIANNELLI Luciano Vito, Vincenzo e Teresa Juana	15	1734	3.922,00	7.497,00	66,89 ‰	14.994,00	
	15	1192	1.028,00				
CACUCCIOLA Rosa GIANNELLI L. Vito, Vincenzo e Teresa Juana	15	1828	2.547,00				
			33.354,00		297,57 ‰	66.708,00	9.956,42
LOTTO 4							
RICCO Vincenzo, Matteo e Giuseppe	15	665	990,00	2.350,00	20,97 ‰	4.700,00	
	15	430	1.360,00				
PROCCACCIO Piero	15	384	3.137,08	3.137,08	27,99 ‰	6.274,16	
VOLPE Vito	15	111	2.473,00	2.473,00	22,06 ‰	4.946,00	
			7.960,08		71,02 ‰	15.920,16	2.376,14
LOTTO 5							
MADIO Paolo Antonio e Domenico Marco	15	742	7.387,68	7.446,68	66,44 ‰	14.893,36	
	15	252	59,00				
CARINGELLA Agata M. D'ELIA Vincenzo	15	246	388,60	651,81	5,82 ‰	1.303,62	
	15	242	53,35				
	15	247	209,86				
ALFONSO Ettore DUMITRU Ana	15	113	700,24	855,24	7,63 ‰	1.710,48	
	15	1195	155,00				
GRANDOLFO Antonia R. LEOGRANDE Stefano, Chiara e Angela	15	766	4,00	1.268,00	11,31 ‰	2.536,00	
	15	797	1.264,00				
GIANCASPERO Regina GIANCASPERO Serafina	15	422	1.326,00	1.326,00	11,83 ‰	2.652,00	
			11.547,73		103,02 ‰	23.095,46	3.447,08
LOTTO 6 + 7							
CAMPOBASSO Carlo CAMPOBASSO Francesco RUBINO Maria	15	296	2.637,00	32.804,76	292,67 ‰	65.609,52	
	15	1579	14.526,76				
	15	389	2.154,00				
	15	385	4.030,00				
	15	332	4.503,00				
	15	1273	3.873,00				
	15	1581	1.030,00				
	15	1585	51,00				
			32.804,76		292,67 ‰	65.609,52	9.792,47
LOTTO 8							
FIORE Francesco FIORE Michele	15	291	4.530,00	4.530,00	40,41 ‰	9.060,00	
	15	421	6,00				
CAMPOBASSO Michele, Teresa e Vito ROPPO Teresa	15	800	1.221,00	3.981,00	35,52 ‰	7.962,00	
	15	25	1.578,00				
	15	116	180,00				
	15	799	996,00				
	15	842	425,21				
DE FRANCESCO Mario	15	601	3.330,00	7.413,21	66,14 ‰	14.826,42	
	15	602	2.580,00				
	15	603	922,00				
	15	388	156,00				
	15	388	156,00				
			112.087,80	112.087,80	1000,00 ‰	224.175,60	33.459,04
			SUPERF. TOTALE RICADENTE NEL P.U.E. [m²]	SUPERF. TOTALE RICADENTE NEL P.U.E. [m²]	TOTALE MILLESIMI [n]	VOLUME TOTALE [m³]	SUPERFICIE COPERTA TOTALE [m²]

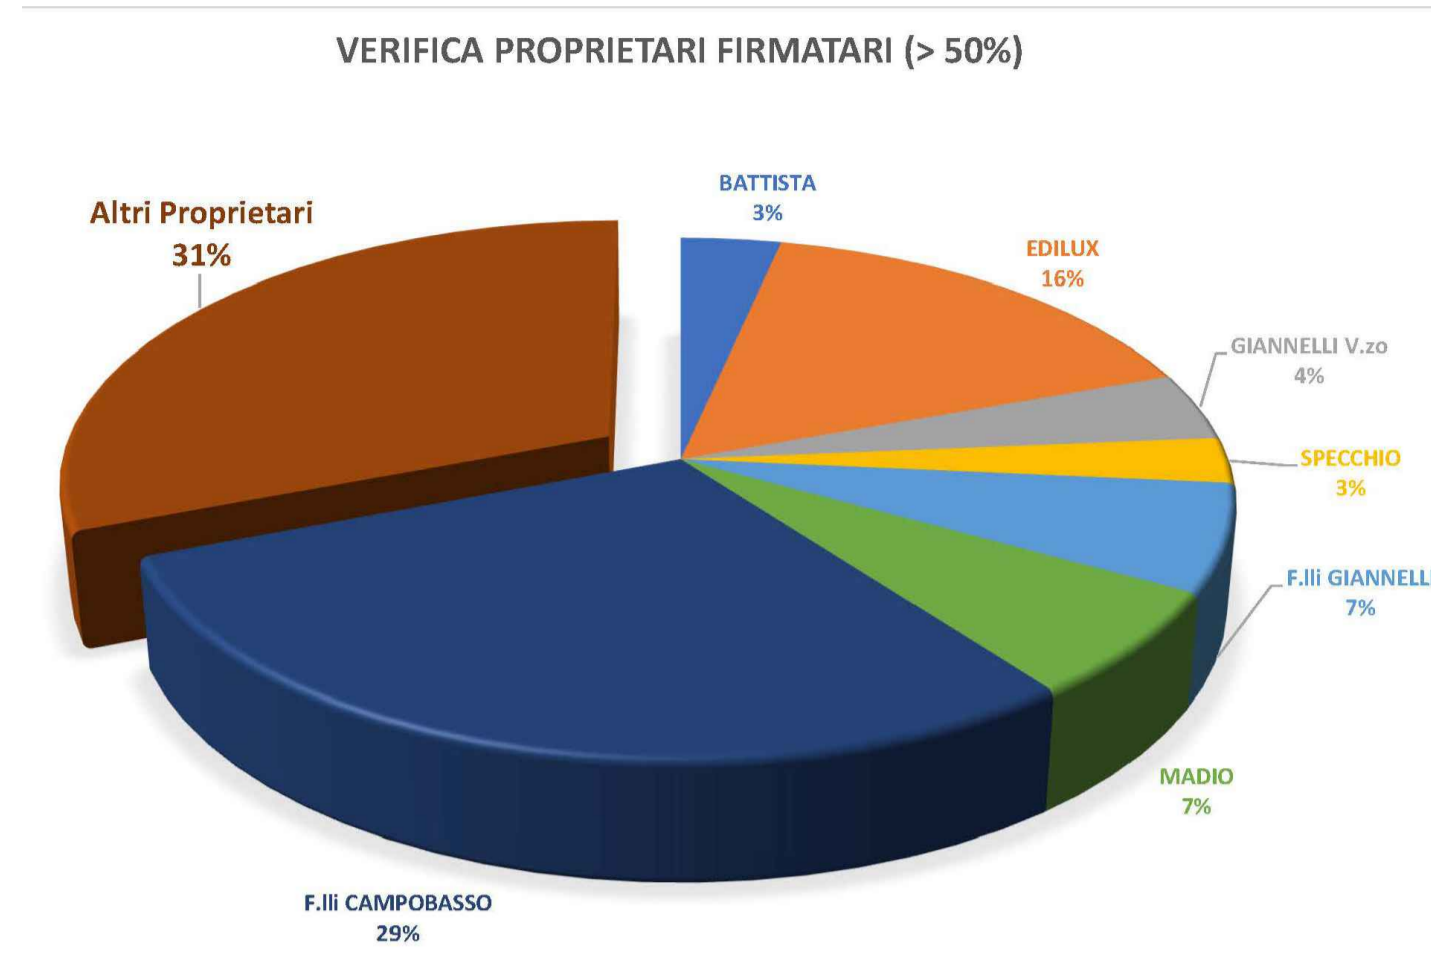

COMUNE DI TRIGGIANO
Città Metropolitana di Bari

PIANO URBANISTICO ESECUTIVO IN ZONA "D.1.1" Lottizzazione "Misosta"
tra la S.P. Triggiano/Bari Carbonara e la S.S. n. 100, Bari/Taranto

Adeguamento del PUE adottato con Deliberazione della Giunta Comunale n. 51 del 23 aprile 2021

COMMITTENTI:
Carlo CAMPOBASSO
Francesco CAMPOBASSO
Maria RUBINO

Paolo Antonio MADIO
Domenico Marco MADIO

Giuseppina SPECCHIO

Rosa CACUCCIOLA
Luciano Vito GIANNELLI
Teresa Juana GIANNELLI
Vincenzo GIANNELLI

EDILUX di LOSITO Francesco srl
DI FRANCESCO LOSITO S.R.L.

Michele BATTISTA R.E. srl
Vincenzo GIANNELLI
C.F.: GNN VCN 64L10 A662I

PROGETTAZIONE:
prof. ing. Alfredo MAGNANIMO

ELABORATO:
ATTRIBUZIONE LOTTI
VERIFICA PROPRIETARI FIRMATARI > 50%

Tav. AA.07

SCALA: Adattata / Tabella
DATA EMISSIONE / Rev: ottobre 2023

REVISIONE n. 1: --
REVISIONE n. 2: --

FILE: MISOSTA - Tav_AA.07 - Attribuzione Lotti - Rev1.dwg
PRATICA: Architettonici, P. di G., Strutture, Elettrici, Fluidi
PROGETTO: Projov., Preliminare, Definitivo, Esecutivo, Varie
Studio: Via C. Colliodi, 06 70019 TRIGGIANO - BA - tel. 080.4687959

