



# TIPOLOGICO A


Prospetto laterale

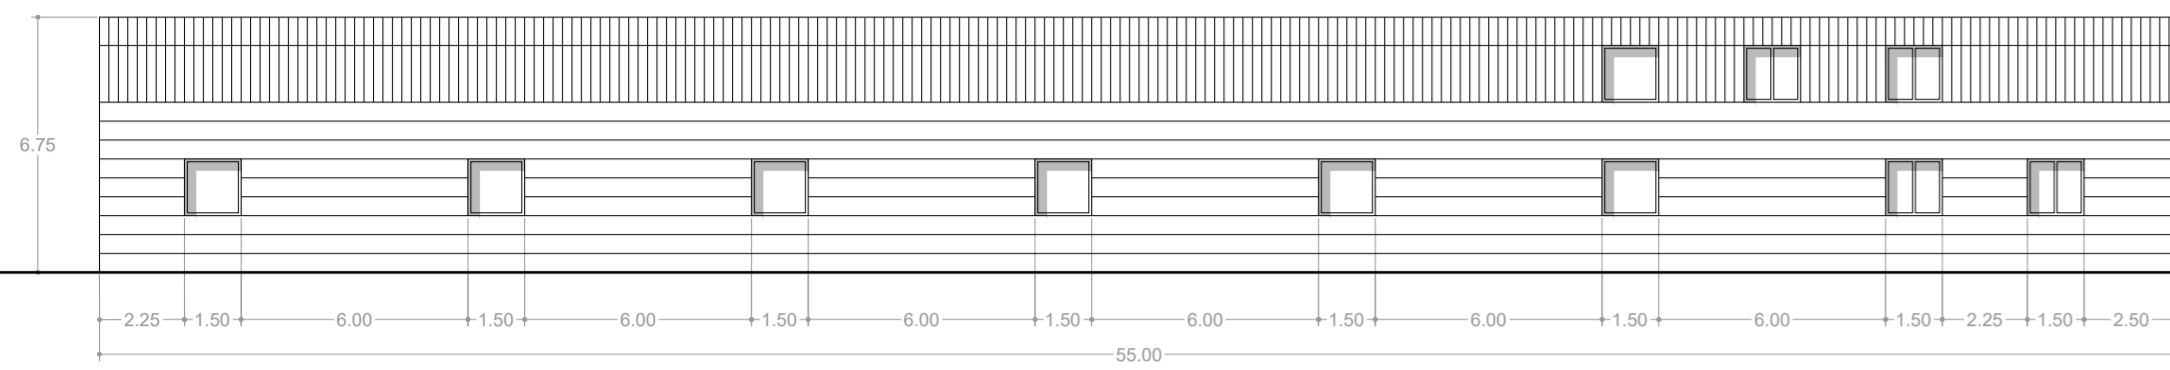

Prospetto frontale

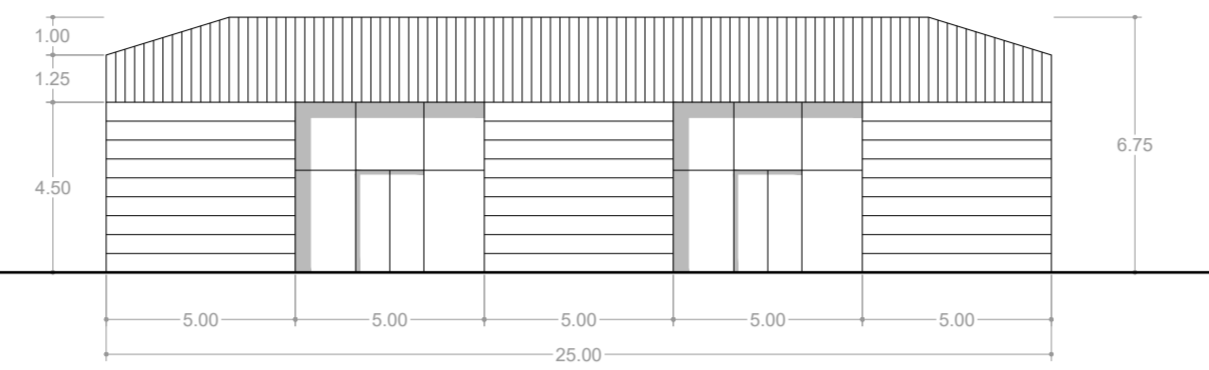


Prospetto laterale

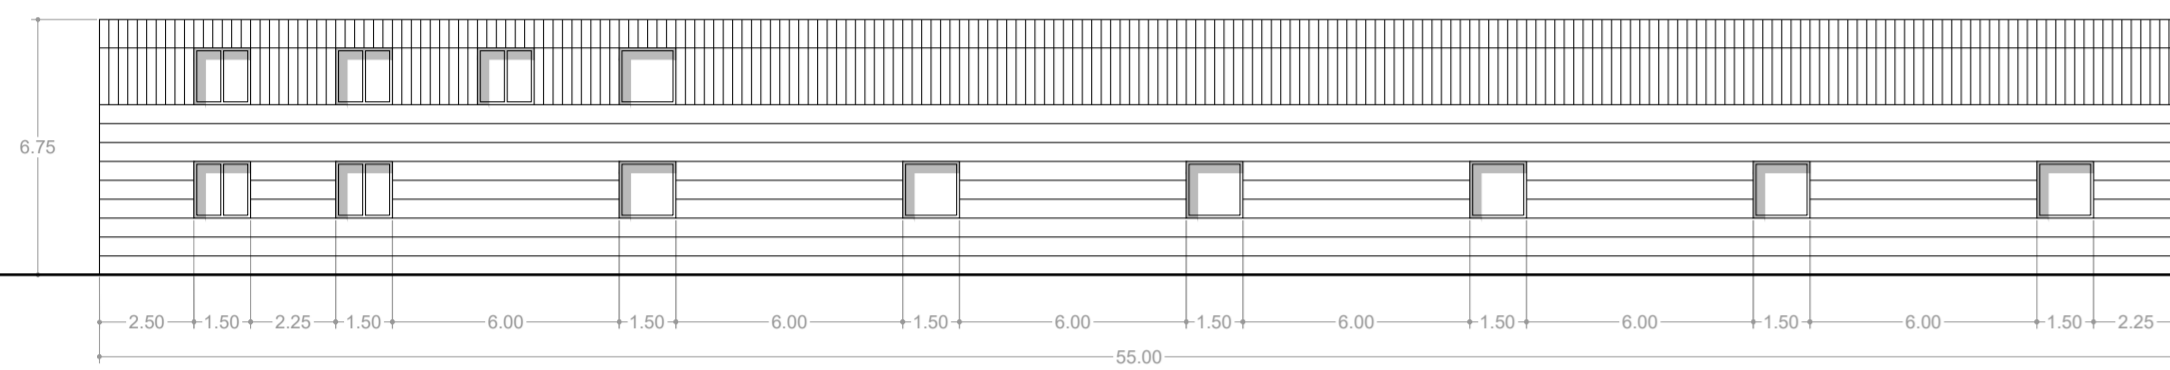


Prospetto posteriore




Sezione A-A'

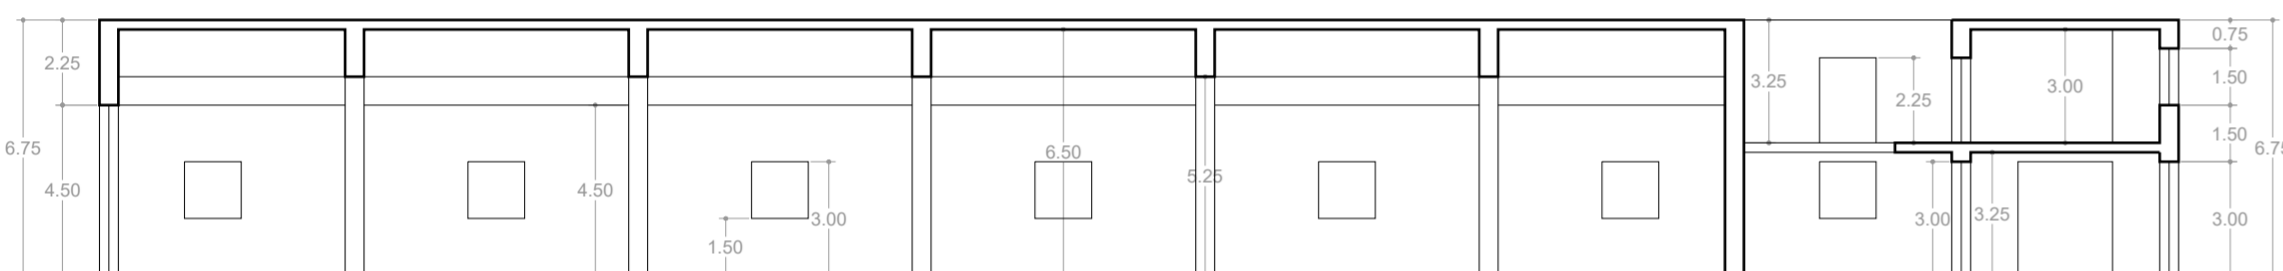


Sezione B-B'

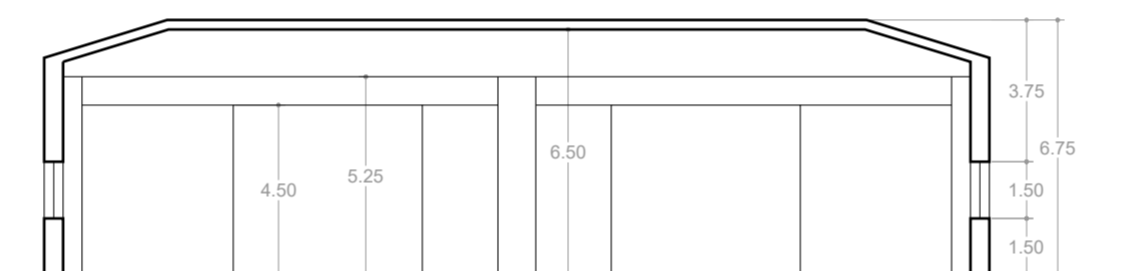

Pianta Piano Primo

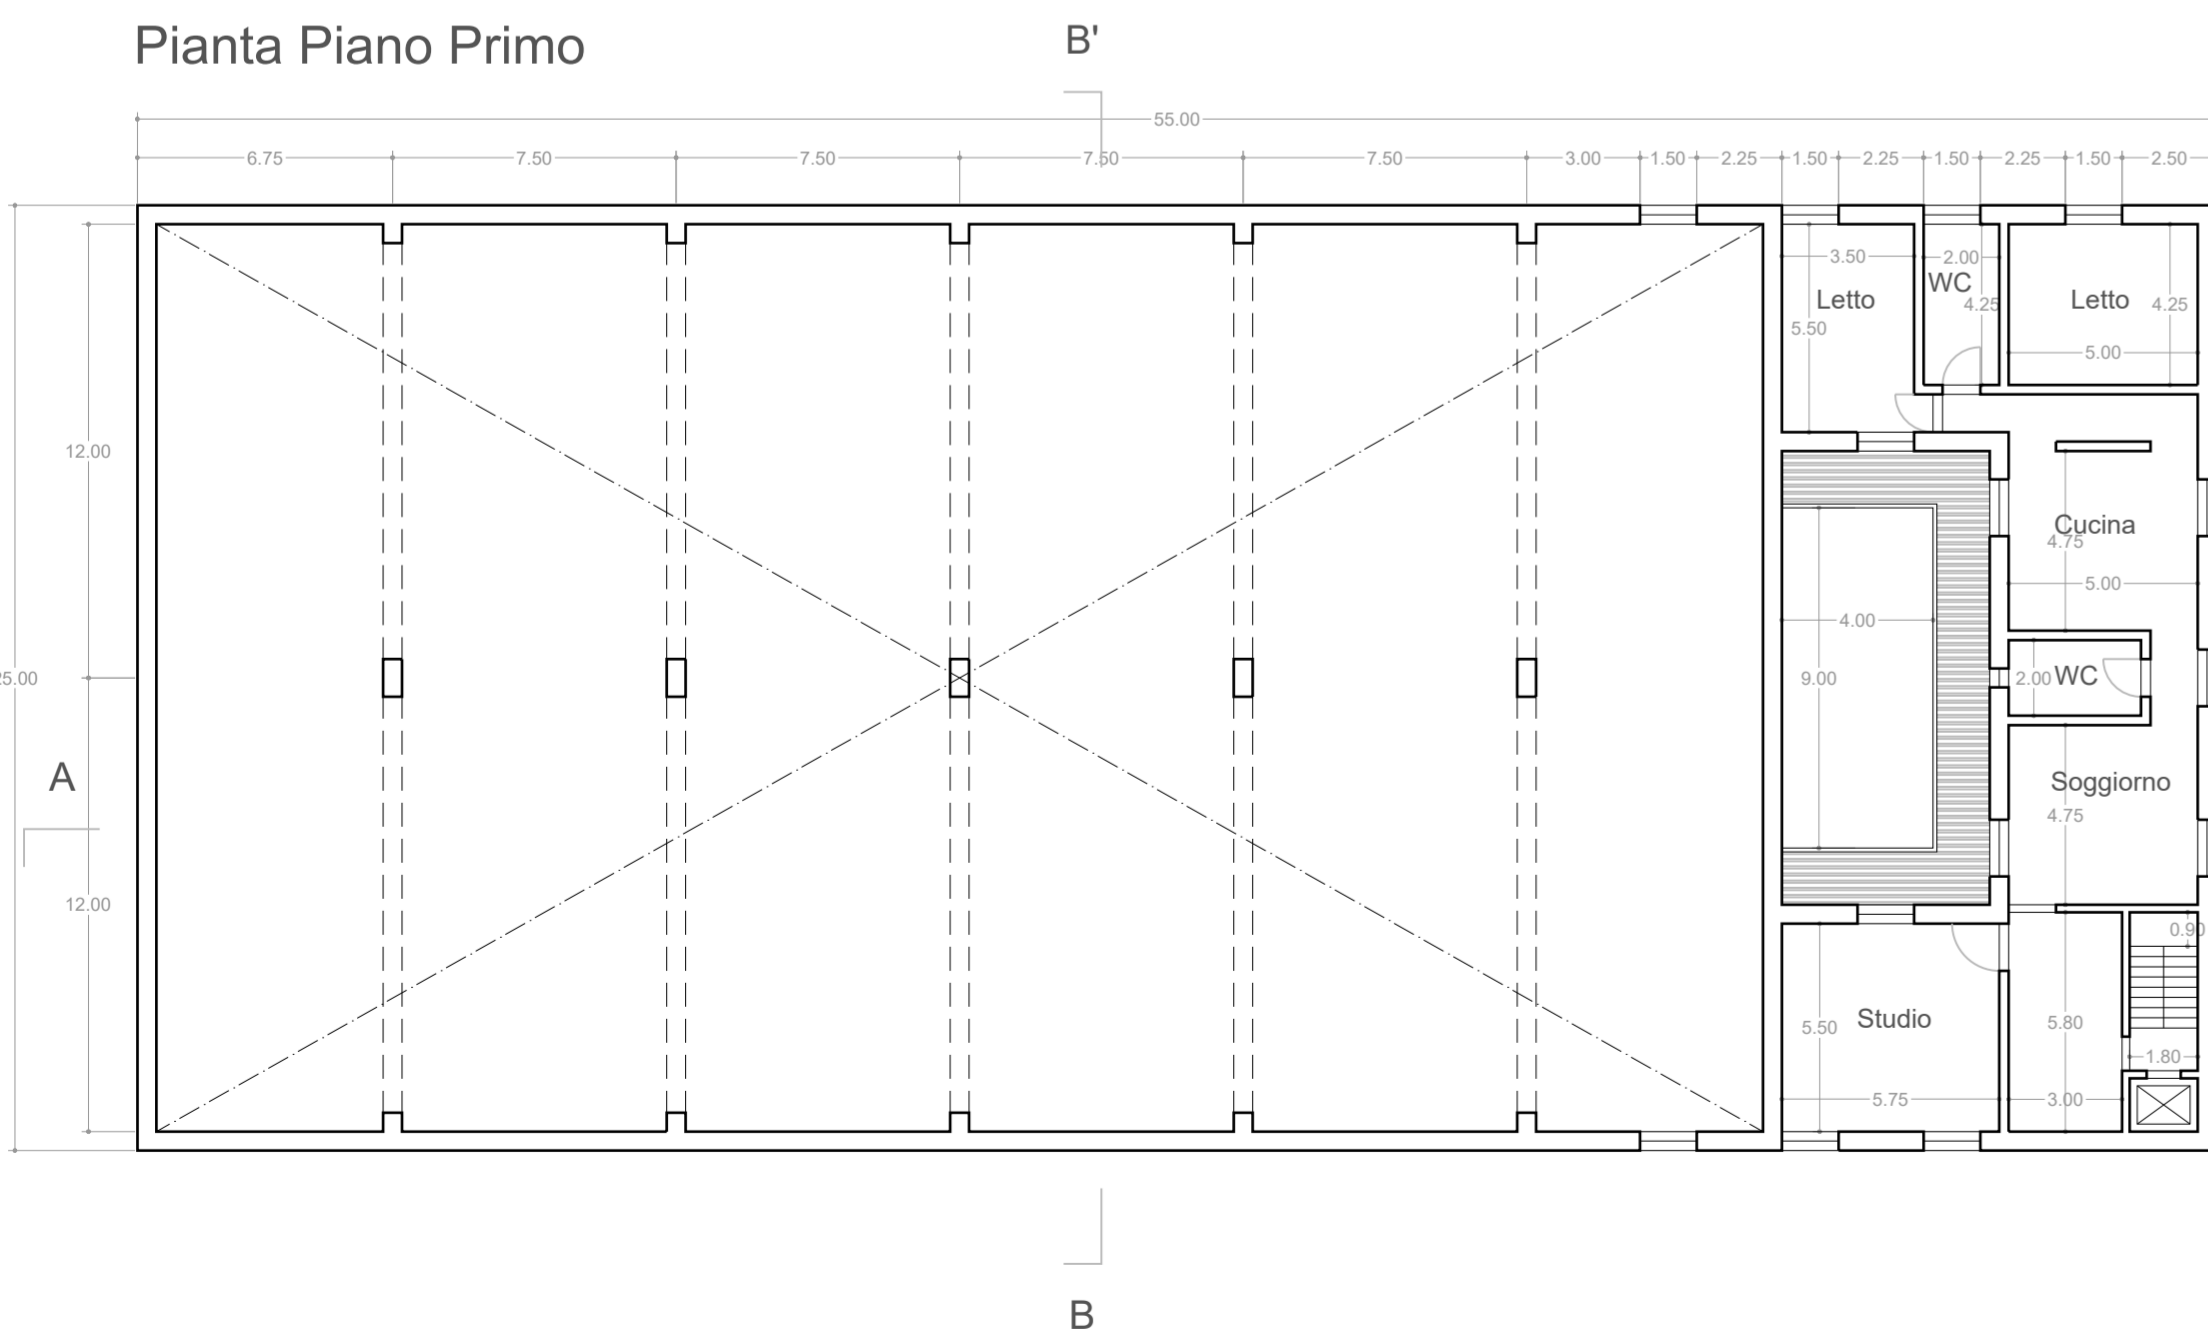

Pianta Piano Terra

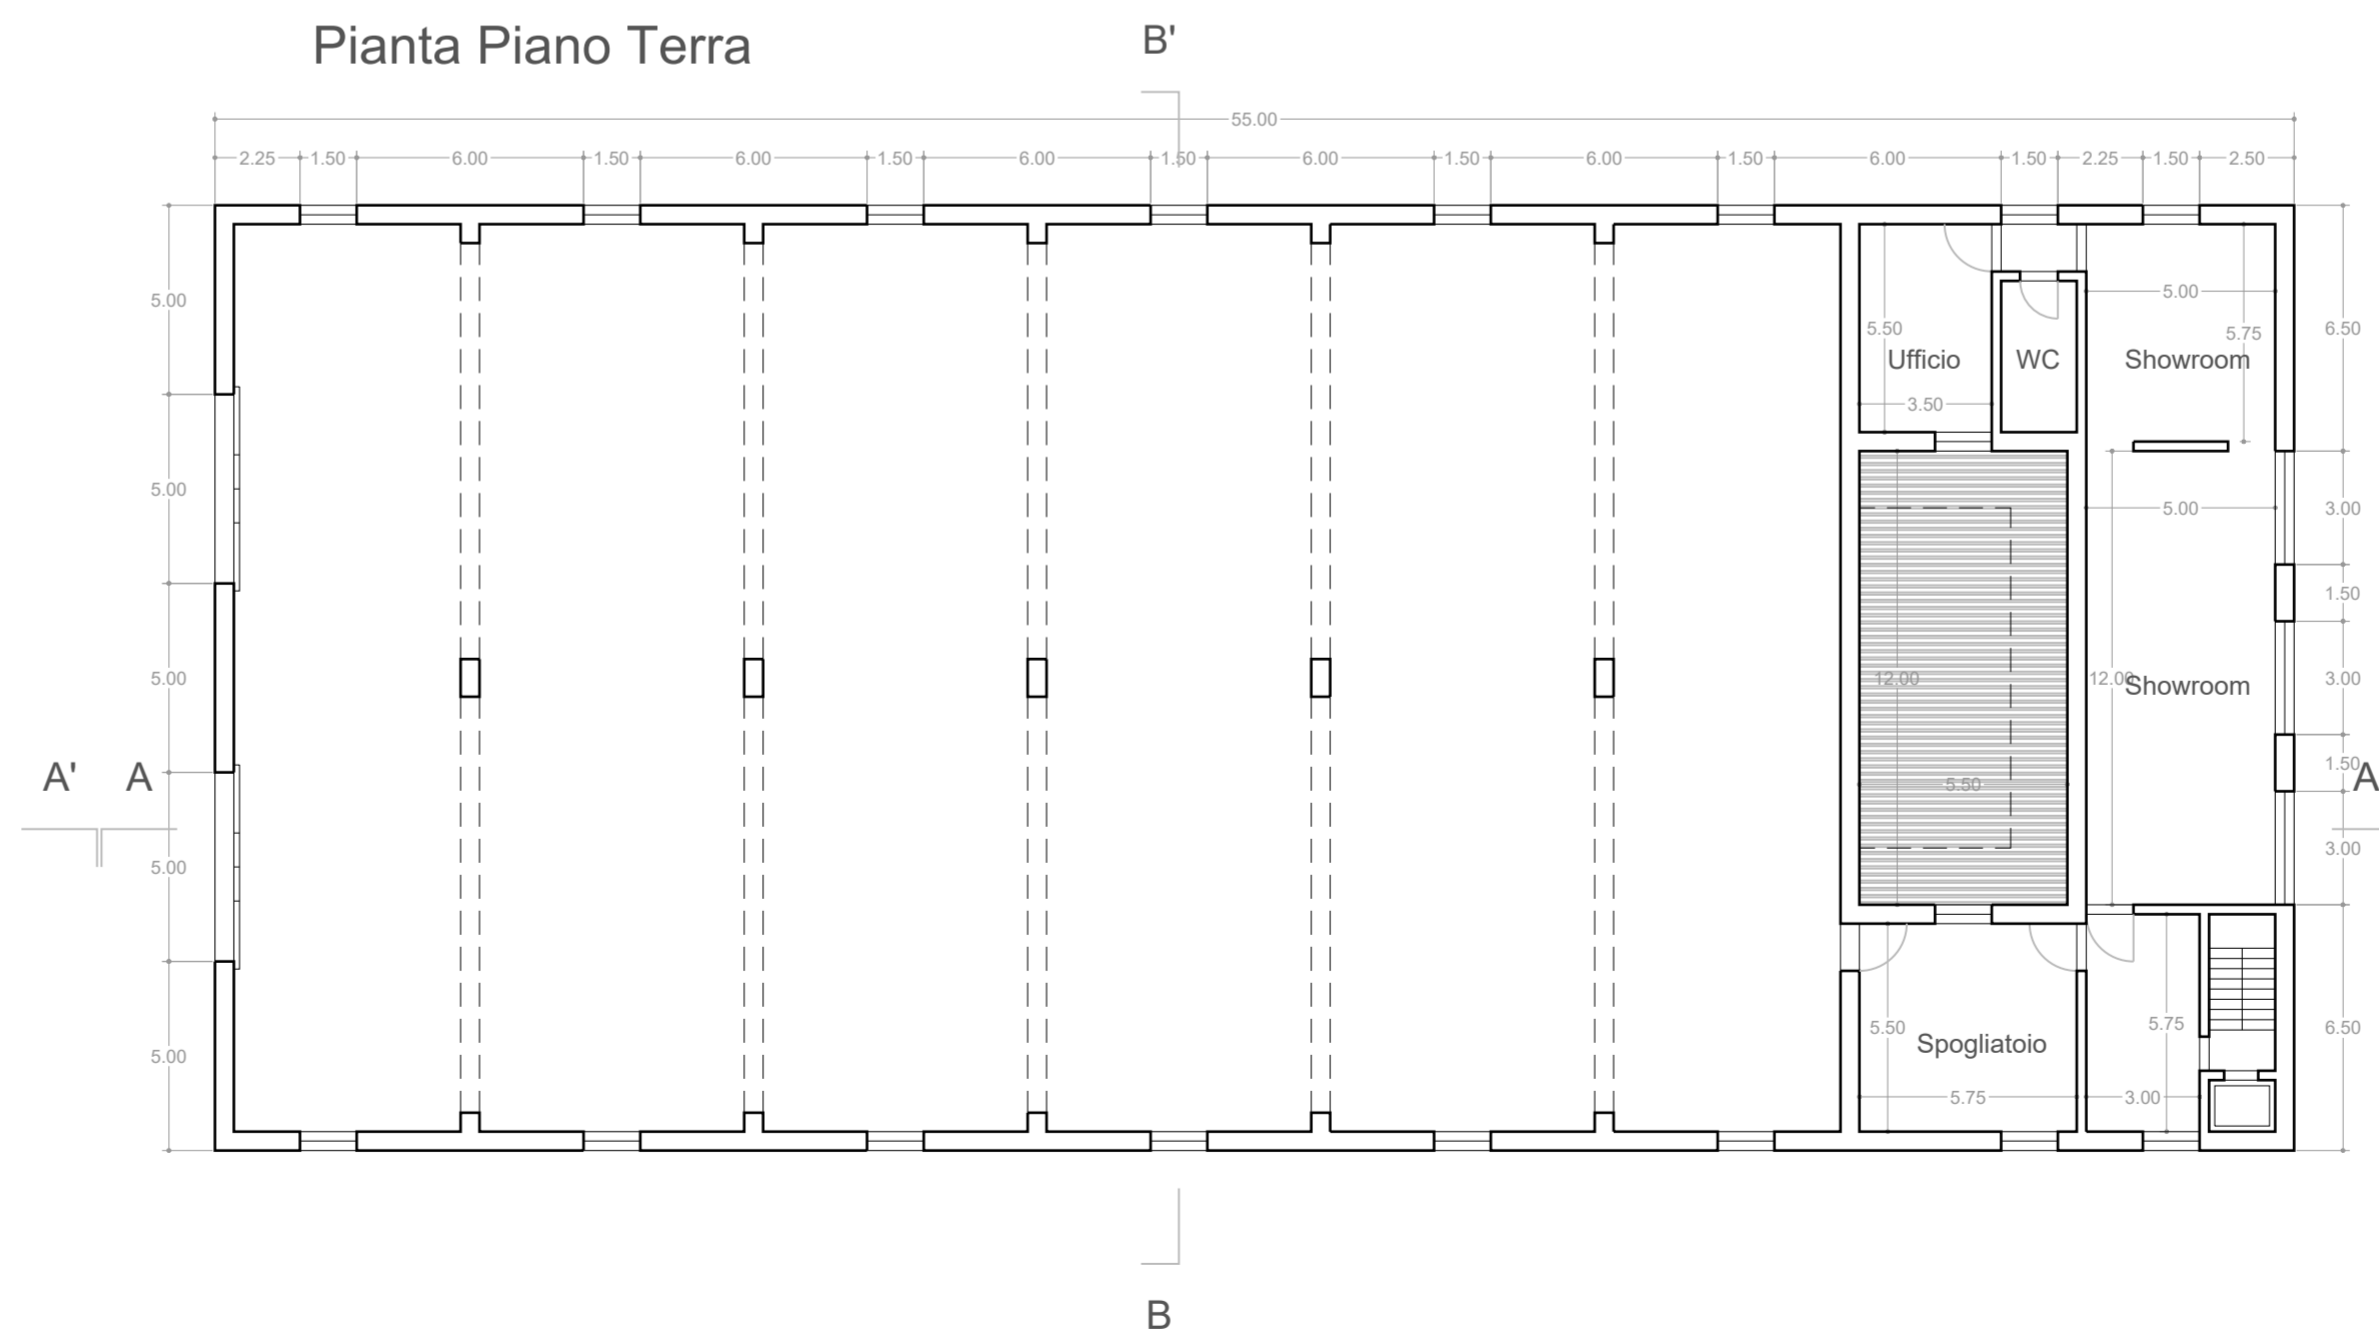

**COMUNE DI TRIGGIANO**  
Città Metropolitana di Bari

**PIANO URBANISTICO  
ESECUATIVO IN ZONA "D<sub>1.1</sub>"**  
Lottizzazione "Misosta"  
tra la S.P. Triggiano/Bari Carbonara  
e la S.S. n. 100, Bari/Taranto

Adeguamento del PUE adottato con  
Deliberazione della Giunta Comunale n. 51  
del 23 aprile 2021

COMMITTENTI:  
Carlo CAMPOBASSO  
Francesco CAMPOBASSO  
Maria RUBINO

Paolo Antonio MADIO  
Domenico Marco MADIO

Giuseppina SPECCHIO

Rosa CACUCCILO  
Luciano Vito GIANNELLI  
Teresa Juana GIANNELLI  
Vincenzo GIANNELLI

EDILUX di LOSITO Francesco srl  
Michele BATTISTA R.E. srl

Vincenzo GIANNELLI  
C.F.: GNV VCN 84L10 A6621

PROGETTAZIONE:  
prof. ing. Alfredo MAGNANIMO

ELABORATO:  
TIPOLOGIE EDILIZIE - A

**Tav. AA.08**

SCALA:	1:200
DATA EMISSIONE / Rev0:	ottobre 2023
REVISIONE n. 1:	--
REVISIONE n. 2:	--
FILE:	MISOSTA - Tav_AA.08 - Tipologici - Rev1.dwg
PRATICA:	Architettura P. di C. Strutture Elettrici Fluidi
PROGETTO:	Prov. Preliminare Definitivo Esecutivo Varie
Studio:	Via C. Collobi, 06 70019 TRIGGIANO -BA- tel. 080.4687959



*Handwritten signature and notes in blue ink.*