


Sezione TIPO
Scavo per la posa in opera di cavidotti MT- BT e TELEFONIA

Ripristino della pavimentazione superficiale in chianche pedonabili.
Strato preparativo per pavimentazione superficiale.
Conglomerato cementizio.
Nastro monitor bianco/rosso con scritta "attenzione cavo elettrico 12-20kV".
Ripristino con materiali riempimento pasonati.
Cavidotti in PVC serie pesante Ø160.
Corda di rame nudo 50mm² da posare sul fondo dello scavo.
Calcestruzzo.
Cavidotti in PVC serie pesante Ø200.
Letto di posa in sabbia di cava.
Cavo RG7H1R 3x1x05mmq.

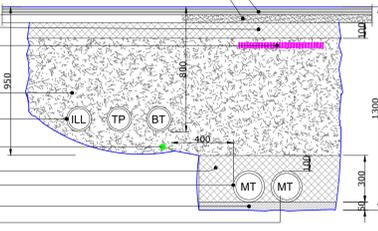


scala 1:20


LEGENDA

	Armadio stradale elettrico - ENEL
	Armadio stradale TELEFONICO
	Pozzetto di derivazione e/o transito cavi MT
	Pozzetto di derivazione e/o transito cavi BT
	Pozzetto di derivazione e/o transito cavi TELEFONICI
	Pozzetto di derivazione e/o transito cavi ILLUM. ESTERNA
	Armatura stradale su palo h.t.t. 8 mt. (interdistanza 30 mt)
	2 Armature stradali su palo h.t.t. 8 mt.
	Rete MT, interrata
	Rete BT, interrata
	Rete TELEFONICA, interrata
	Rete BT per illuminazione esterna, interrata

Q.ILL.2
(L4-L5-L6)

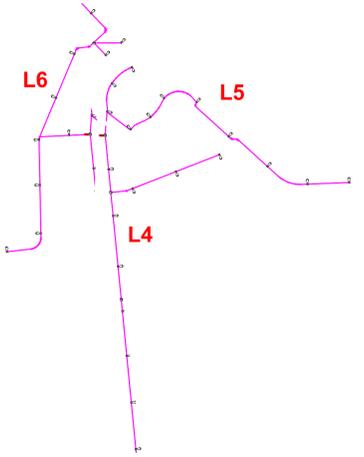

Q.ILL.1
(L1-L2-L3)

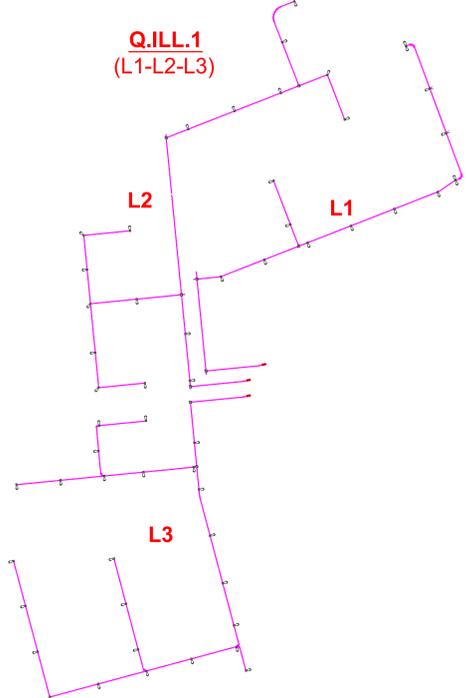

COMUNE DI TRIGGIANO
Città Metropolitana di Bari

PIANO DI LOTTIZZAZIONE
IN ZONA "D1.1"
art. 53 REC e art. 39, 40 delle NTE allegate al PRG

tra la S.P. Triggiano/Bari Carbonara
e la S.S. n. 100, Bari/Taranto
"MISOSTA"

COMMITTENTI:

Carlo, Franco CAMPOBASSO
Francesco CAMPOBASSO
Maria, Rachele Anna RUBINO

Domenico Marco MADIO
Paolo Antonio MADIO

Luciano Vito GIANNELLI
Teresa Juana GIANNELLI
Vincenzo GIANNELLI (C.F.: GNN VCN 64B02 A662H)
Giuseppina SPECCHIO

EDILUX di Francesco LOSITO srl

Vincenzo GIANNELLI (C.F.: GNN VCN 64L10 A662I)

TORREFAZIONE CAFFE' MICHELE BATTISTA srl

PROGETTAZIONE:

prof. ing. Alfredo MAGNANIMO
dott. arch. Valentina MARUCCI
dott. arch. Francesco Mario SPECCHIO

COLLABORAZIONE:

dott. arch. Giuseppe DIZONNO
dott. arch. Chiara SCOGNETTI

ELABORATO:

RETE ELETTRICA - TELEFONICA
Planimetria Generale
- Ubicazione Cabina di Trasformazione MT/BT
- Piano di posa dei cavidotti e degli alimentatori a servizio dei singoli lotti
- Illuminazione Stradale

Tav. IE.01

SCALA: 1:1.000

DATA 1° EMISSIONE: maggio 2018

REVISIONE n. 1:

FILE: MISOSTA - Tav. IE.01 - Servizi Elettrici - Rev0

PRATICA:

Acquisizione	P. di O.	Struttura	Esecutio	Passo

PROGETTO:

Prov.	Preliminare	Definitivo	Esecutivo	Varie

Alfredo MAGNANIMO - Via L. Surzo, 16 70019 TRIGGIANO-BA tel. 080.4687959
Valentina MARUCCI - Vico Nuovo, 13 70019 TRIGGIANO-BA tel. 080.4683729
Francesco M. SPECCHIO - Via Caracciolo, 47 70019 TRIGGIANO-BA tel. 080.4687966