


RACCOLTA ACQUE METEORICHE - SEZIONE TIPO  
scala 1:50

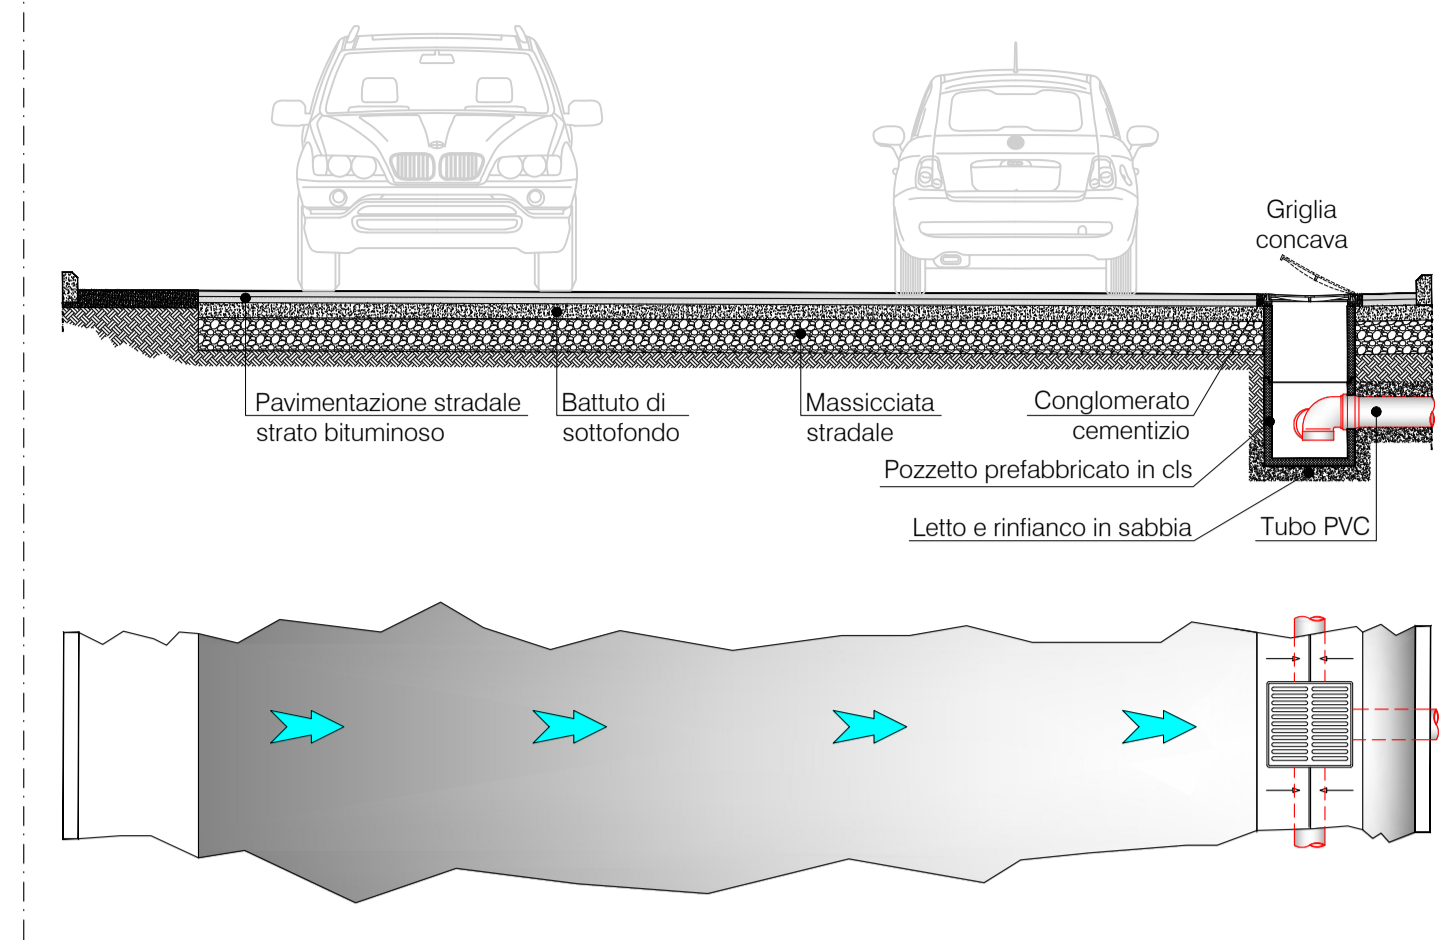

LEGENDA	
	Tubazione interrata per impianto FOGNANTE
	Tubazione interrata per impianto IDRICO
	Tubazione interrata per raccolta acque METEORICHE
	Pozzetto di derivazione e/o transito impianto FOGNANTE
	Pozzetto di derivazione e/o transito impianto IDRICO
	Pozzetto di derivazione e/o transito grigliato per raccolta acque METEORICHE
	Contatore AGP
	Punto di allacciamento FOGNA
	Indicazione di pendenza verso il pozzetto di raccolta
	Impianto di depurazione Acque Meteoriche L.R. n. 13/2008: "Norme per l'abitare sostenibile"

COMUNE DI TRIGGIANO  
Città Metropolitana di Bari

**PIANO DI LOTTIZZAZIONE  
IN ZONA "D1.1"**  
art. 53 REC e art. 39, 40 delle NTE allegato al PRG

tra la S.P. Triggiano/Bari Carbonara  
e la S.S. n. 100, Bari/Taranto  
**"MISOSTA"**

**COMMITTENTI:**  
Carlo, Franco CAMPOBASSO  
Francesco CAMPOBASSO  
Maria, Rachele Anna RUBINO  
  
Domenico Marco MADIO  
Paolo Antonio MADIO  
  
Luciano Vito GIANNELLI  
Teresa Juana GIANNELLI  
Vincenzo GIANNELLI (C.F.: GNN VCN 64B02 A662H)  
Giuseppina SPECCHIO

EDILUX di Francesco LOSITO srl  
  
Vincenzo GIANNELLI (C.F.: GNN VCN 64L10 A662I)

TORREFAZIONE CAFFE' MICHELE BATTISTA srl

**PROGETTAZIONE:**  
prof. ing. Alfredo MAGNANIMO  
dott. arch. Valentina MARUCCI  
dott. arch. Francesco Mario SPECCHIO

**COLLABORAZIONE:**  
dott. arch. Giuseppe DIZONNO  
dott. arch. Chiara SCOGNETTI

**ELABORATO:**  
CANALE DI FOGNATURA A PELO LIBERO  
CONDOTTA DI ADDUZIONE IDRICA  
RETE ACQUE METEORICHE  
Pianimetria Generale  
- Piano di posa del tronco principale: Fognia  
- Piano di posa del tronco principale: Idrico  
- Derivazioni a servizio dei singoli lotti

**Tav. IF.01**

SCALA: 1:1.000

DATA 1° EMISSIONE: maggio 2018

REVISIONE n. 1:

FILE: MISOSTA - Tav. IF.01 - Idrico-Fognia-Meteoriche - Rev0

**PROGETTO:**

Acquisizione	P. di G.	Struttura	Esecutio	Plus
Provv.	Preliminare	Definitivo	Esecutivo	Varie

Alfredo MAGNANIMO - Via L. Surzo, 16 70019 TRIGGIANO-BA tel. 080.4667959  
Valentina MARUCCI - Vico Nuovo, 13 70019 TRIGGIANO-BA tel. 080.4683729  
Francesco M. SPECCHIO - Via Caracciolo, 47 70019 TRIGGIANO-BA tel. 080.4607866