


<b>COMUNE TRIGGIANO</b> PROVINCIA DI BARI				
<b>PIANO DI LOTTIZZAZIONE "TORRE MARINARA"</b> COMPARTI 36-38-39-40				
OGGETTO SCHEMI DI URBANIZZAZIONE RETE ENEL		TAV. <b>U.P. 9</b>	SCALA 1:1000	
DATA: Novembre 2015    AGGIORNAMENTO: Febbraio 2018				
COMITENTE: CONSORZIO TORRE MARINARA via Faenza, 58 70019 TRIGGIANO (BA)				
PROGETTISTI:				
ing. Ferdinando Guerra Coordinatore P.zza Giovanni XXIII, 8 TRIGGIANO	arch. Vito Coppola via Madonna del Pozzo, 74 CAPURSO	ing. Vito G. Battista C.so Vittorio Emanuele, 267 TRIGGIANO	ing. Luigi Biondi via Capurso, 17 TRIGGIANO	ing. Pietro Lombardi via Casalino, 178 TRIGGIANO

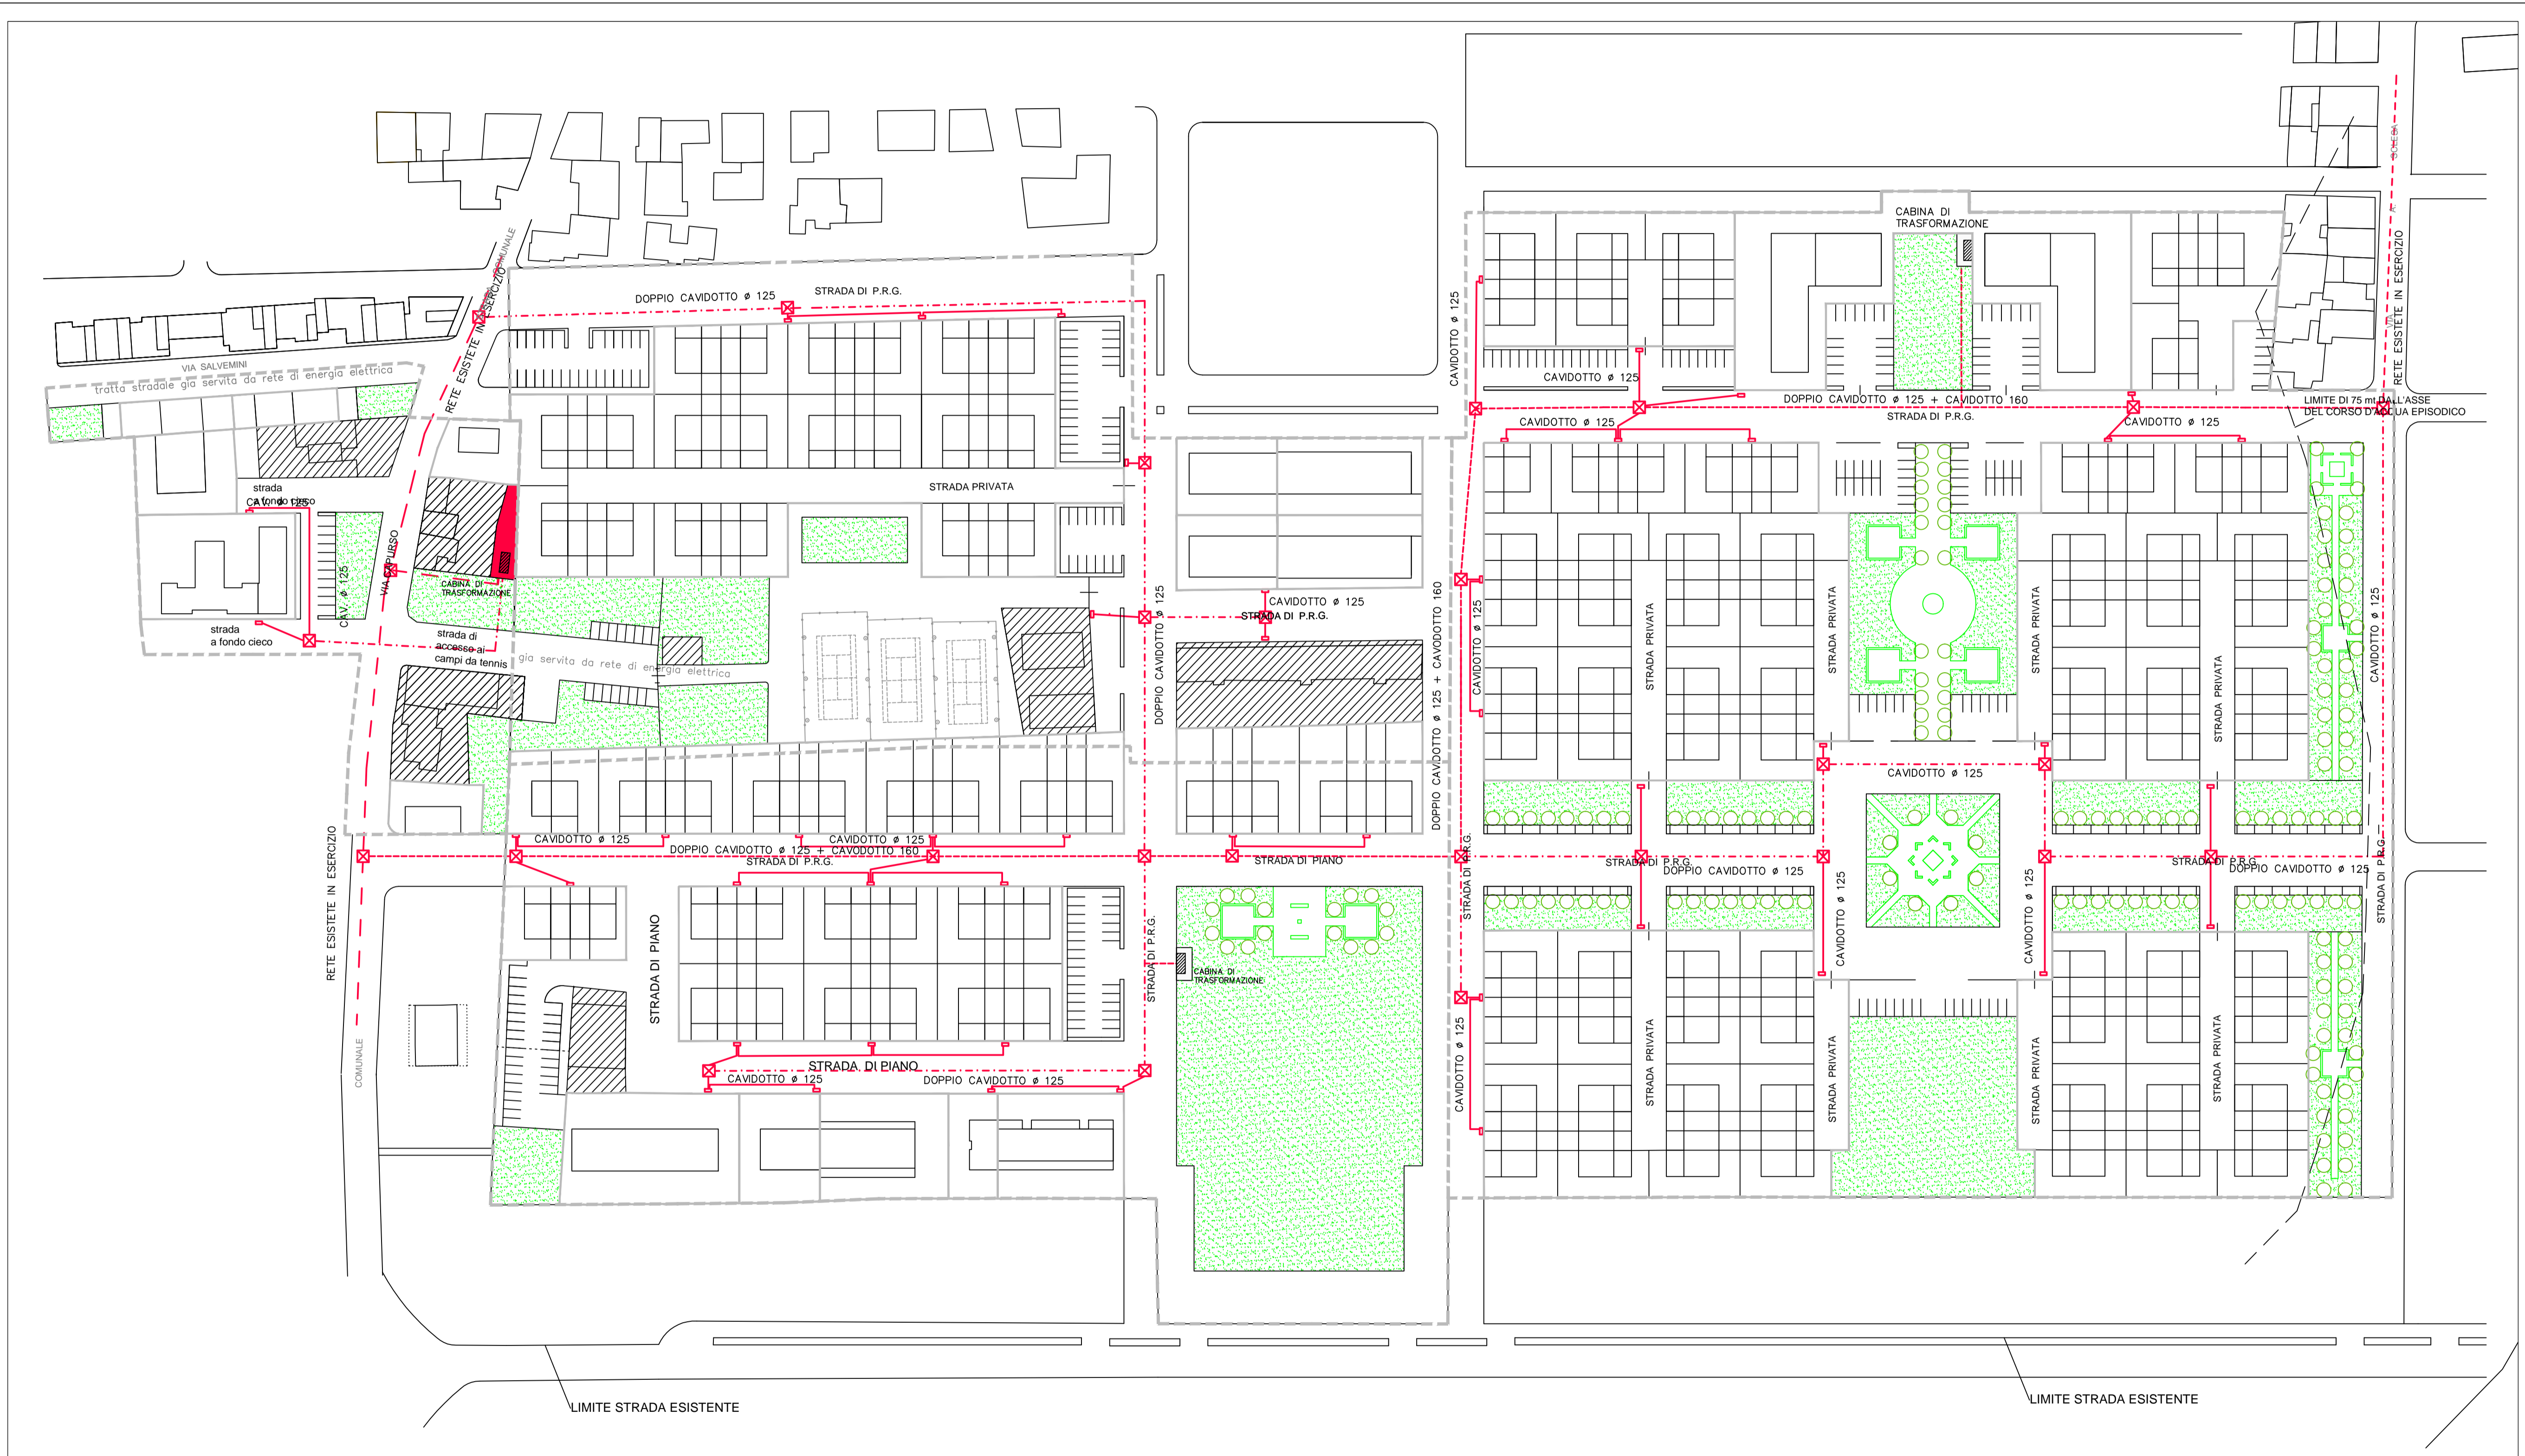

LEGENDA	
	POZZETTO DI DEVAZIONE E DERIVAZIONE
	COLLEGAMENTO E ARMADIO DERIVAZIONE UTENZA
	DOPPIO CAVIDOTTO # 125 + CAVIDOTTO # 160 INTERRATO DI PROG.
	DOPPIO CAVIDOTTO # 125 INTERRATO DI PROG.
	CAVIDOTTO # 125 INTERRATO DI PROGETTO
	LINEA ENEL ESISTENTE
	CABINA DI TRASFORMAZIONE (con area pertinenziale)

