

COMUNE DI TRIGGIANO

PIANO URBANISTICO ESUCUTIVO
COMPARTO 3

Committente:
Costruzioni 4.0 srl

Progettazione
Ing. Michele Costanza
via Sturzo, 13 - Triggiano
Ing. Piero Lombardi
via Casalino, 178 - Triggiano

Collaborazione
Geom. Giovanni Lorè

TAVOLA UP 02 (Urbanizzazioni primarie)

Quote Altimetriche e Sezioni Stradali

SCALA:
1:500 1:100


DATA:
Luglio 2020

AGGIORNAMENTO:

LEGENDA:

0.00 QUOTA TERRENO
0.00 QUOTA PROGETTO

CORPO STRADALE ESISTENTE

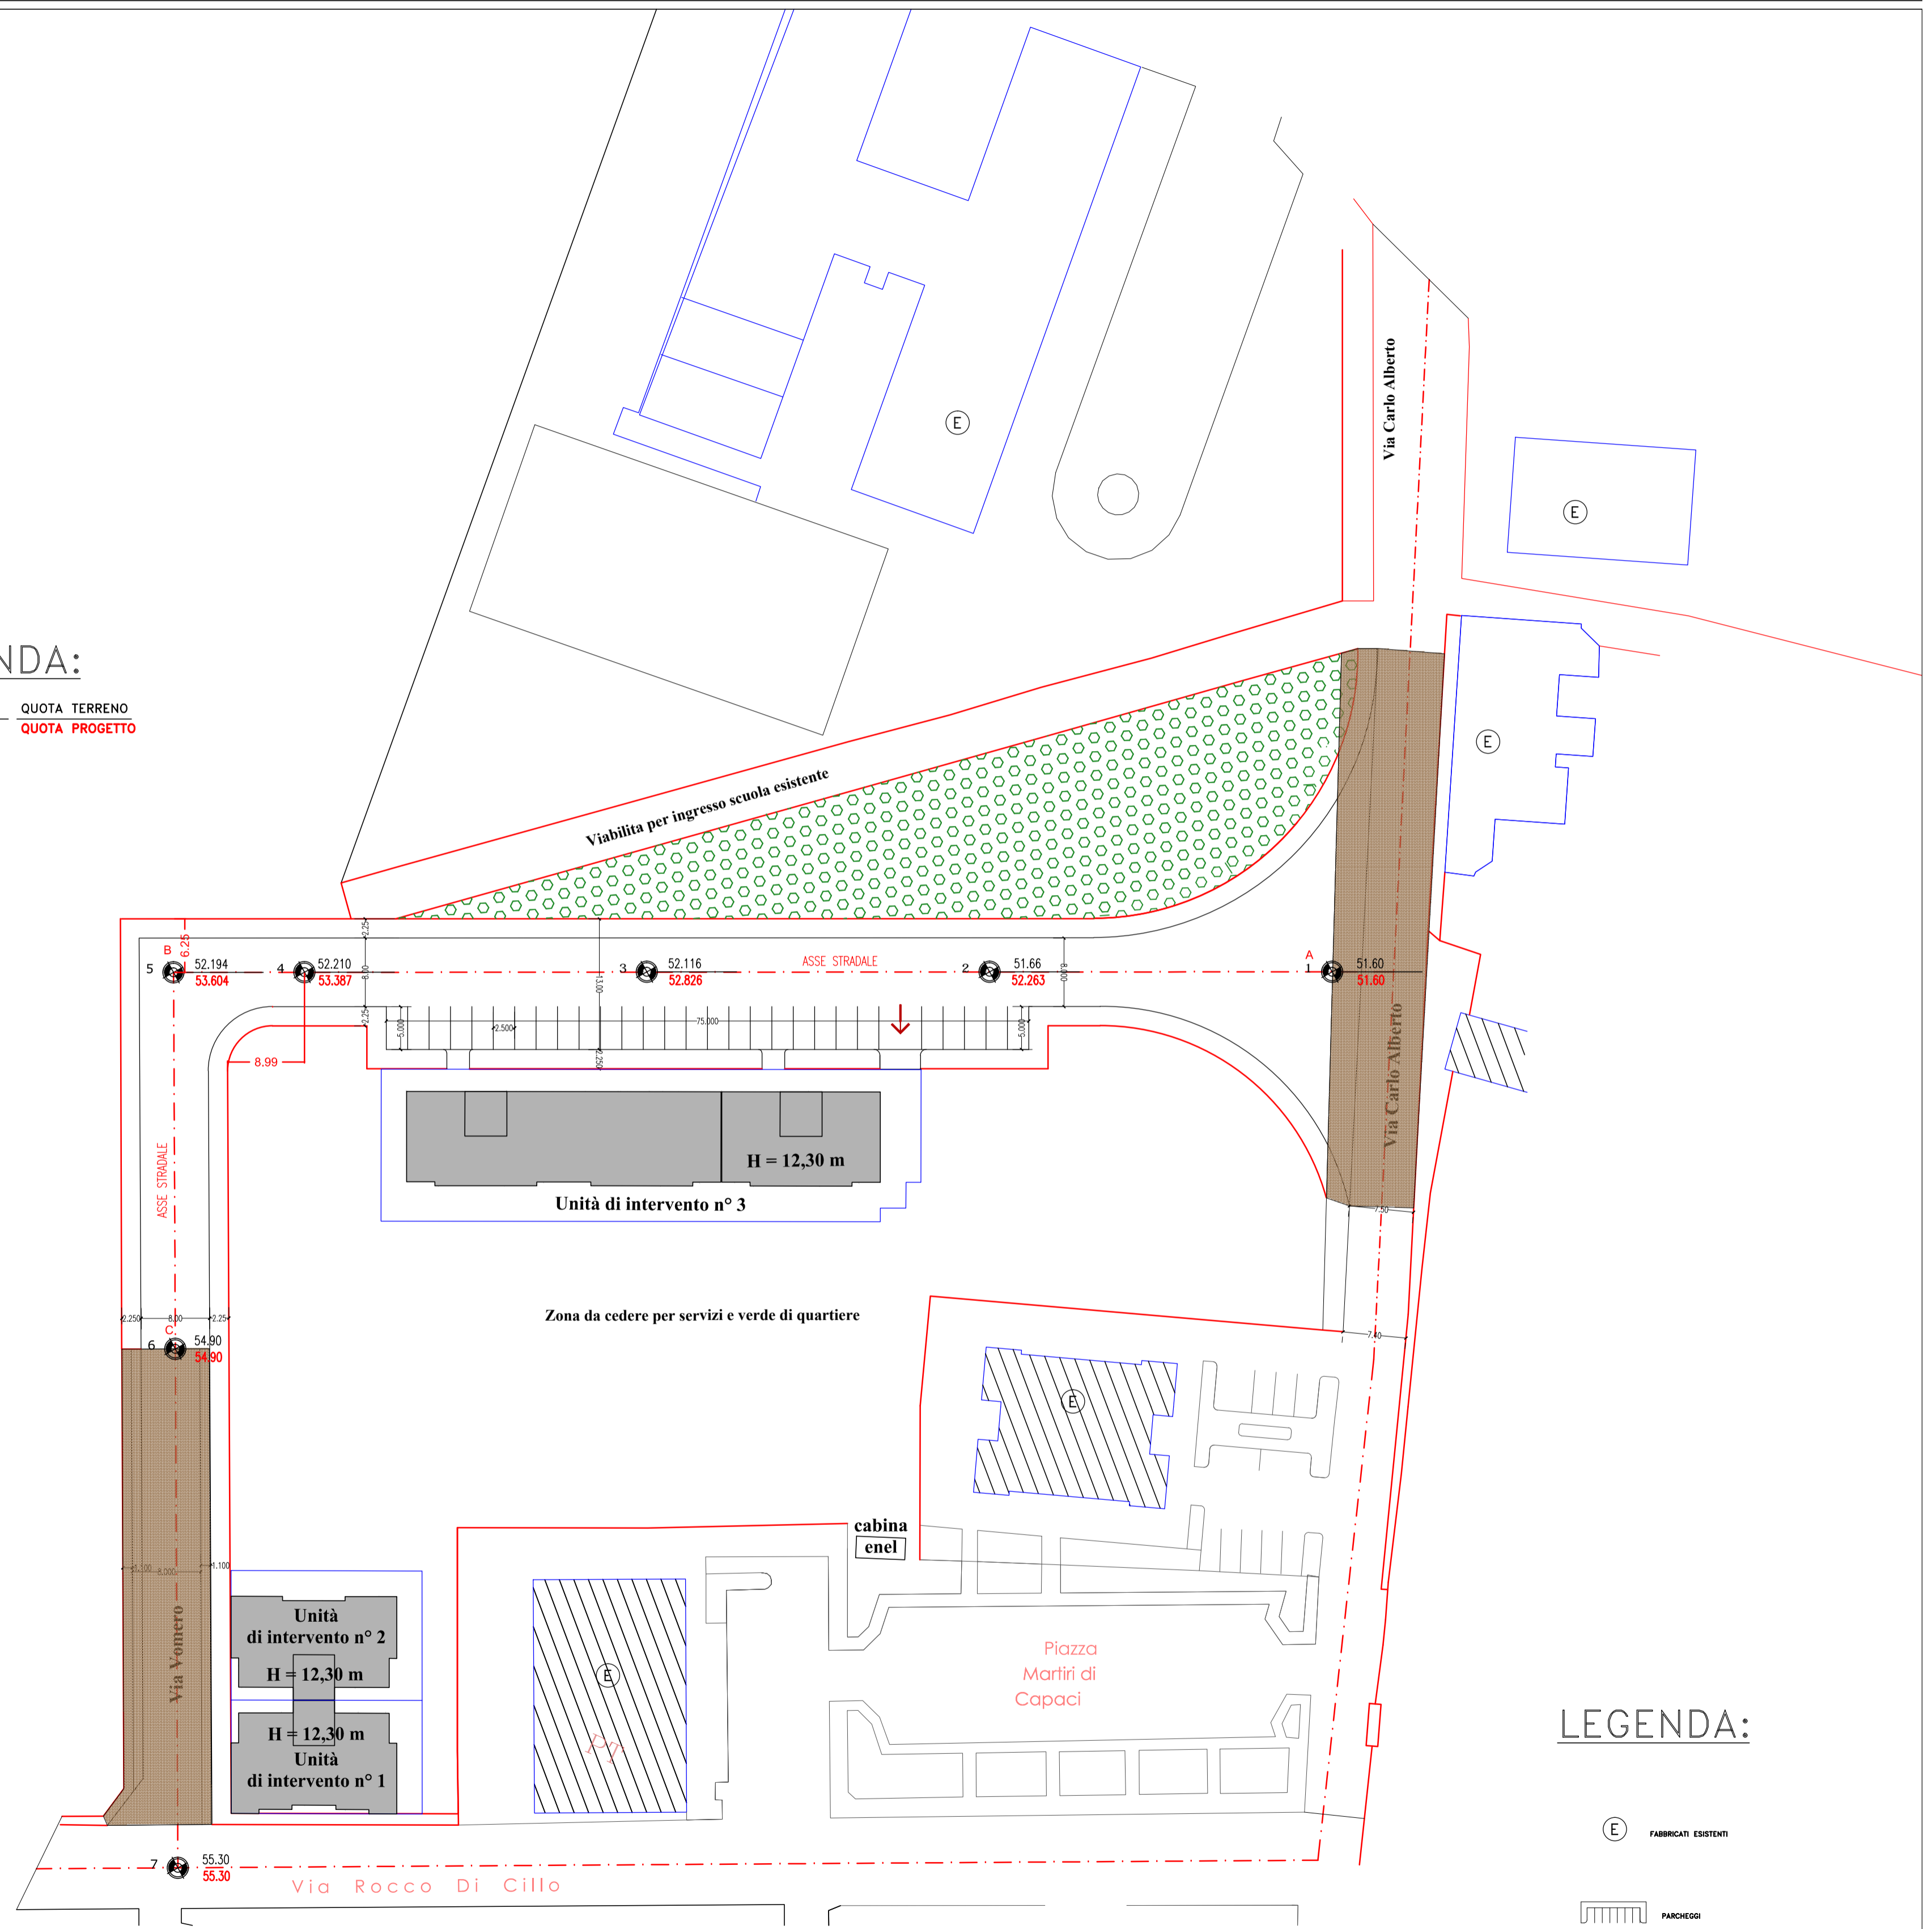

LEGENDA:

(E) FABBRICATI ESISTENTI
PARCHeggi