

COMUNE DI TRIGGIANO

PIANO URBANISTICO ESUCUTIVO  
COMPARTO 3

**Committente:**  
Costruzioni 4.0 srl

**Progettazione**  
Ing. Michele Costanza  
via Sturzo, 13 - Triggiano  
Ing. Piero Lombardi  
via Casalino, 178 - Triggiano


**Collaborazione**  
Geom. Giovanni Lorè

**TAVOLA UP 03** (Urbanizzazioni primarie)  
Planimetria rete fognaria

**SCALA:**  
1:500 1:100

**DATA:**  
Luglio 2020

**AGGIORNAMENTO:**

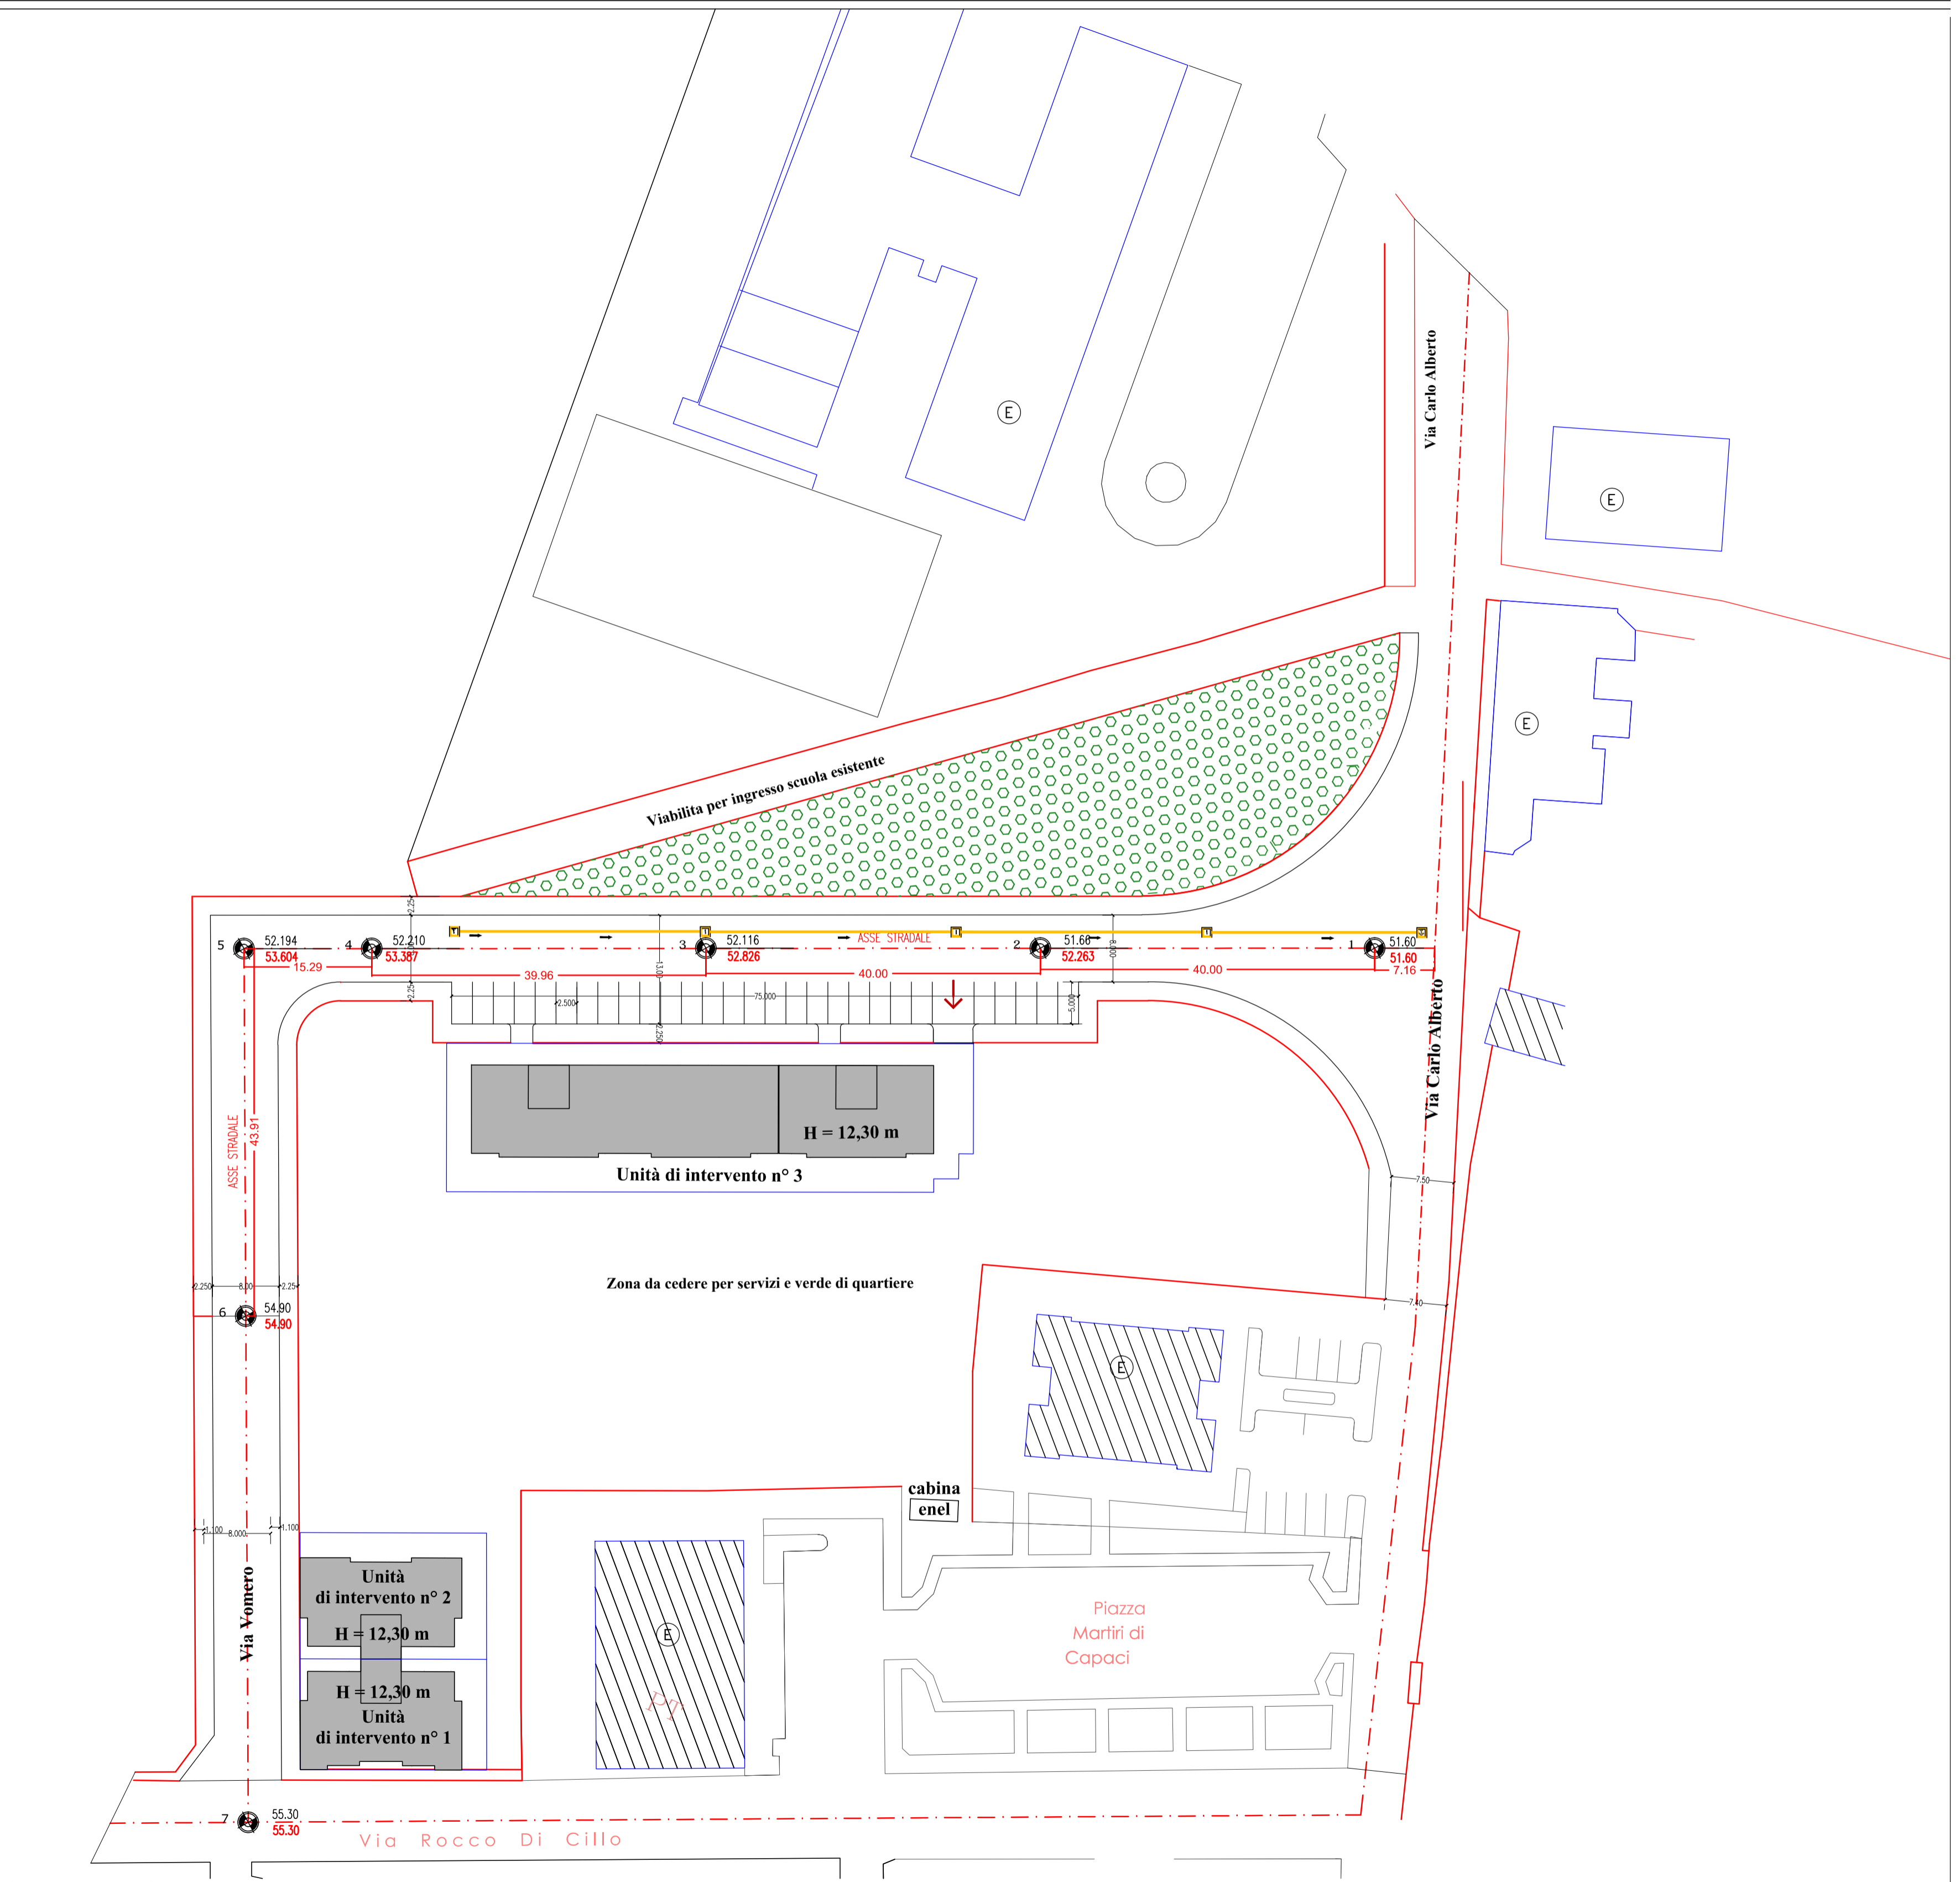

Legenda Pozzetti

▣	Pozzetto di Ispezione
▣	Pozzetto di Coarctazione
▣	Pozzetto di Curva
▣	Pozzetto di Curva e Coarctazione
▣	Pozzetto di Sbalzo
—	Tratto esistente