

COMUNE DI TRIGGIANO

PIANO URBANISTICO ESUCUTIVO  
COMPARTO 3

**Committente:**  
Costruzioni 4.0 srl

**Progettazione**  
Ing. Michele Costanza  
via Sturzo, 13 - Triggiano  
Ing. Piero Lombardi  
via Casalino, 178 - Triggiano

**Collaborazione**  
Geom. Giovanni Lorè


**TAVOLA UP 04** (Urbanizzazioni primarie)

Planimetria rete idrica

**SCALA:**  
1:500 1:100

**DATA:**  
Luglio 2020

**AGGIORNAMENTO:**

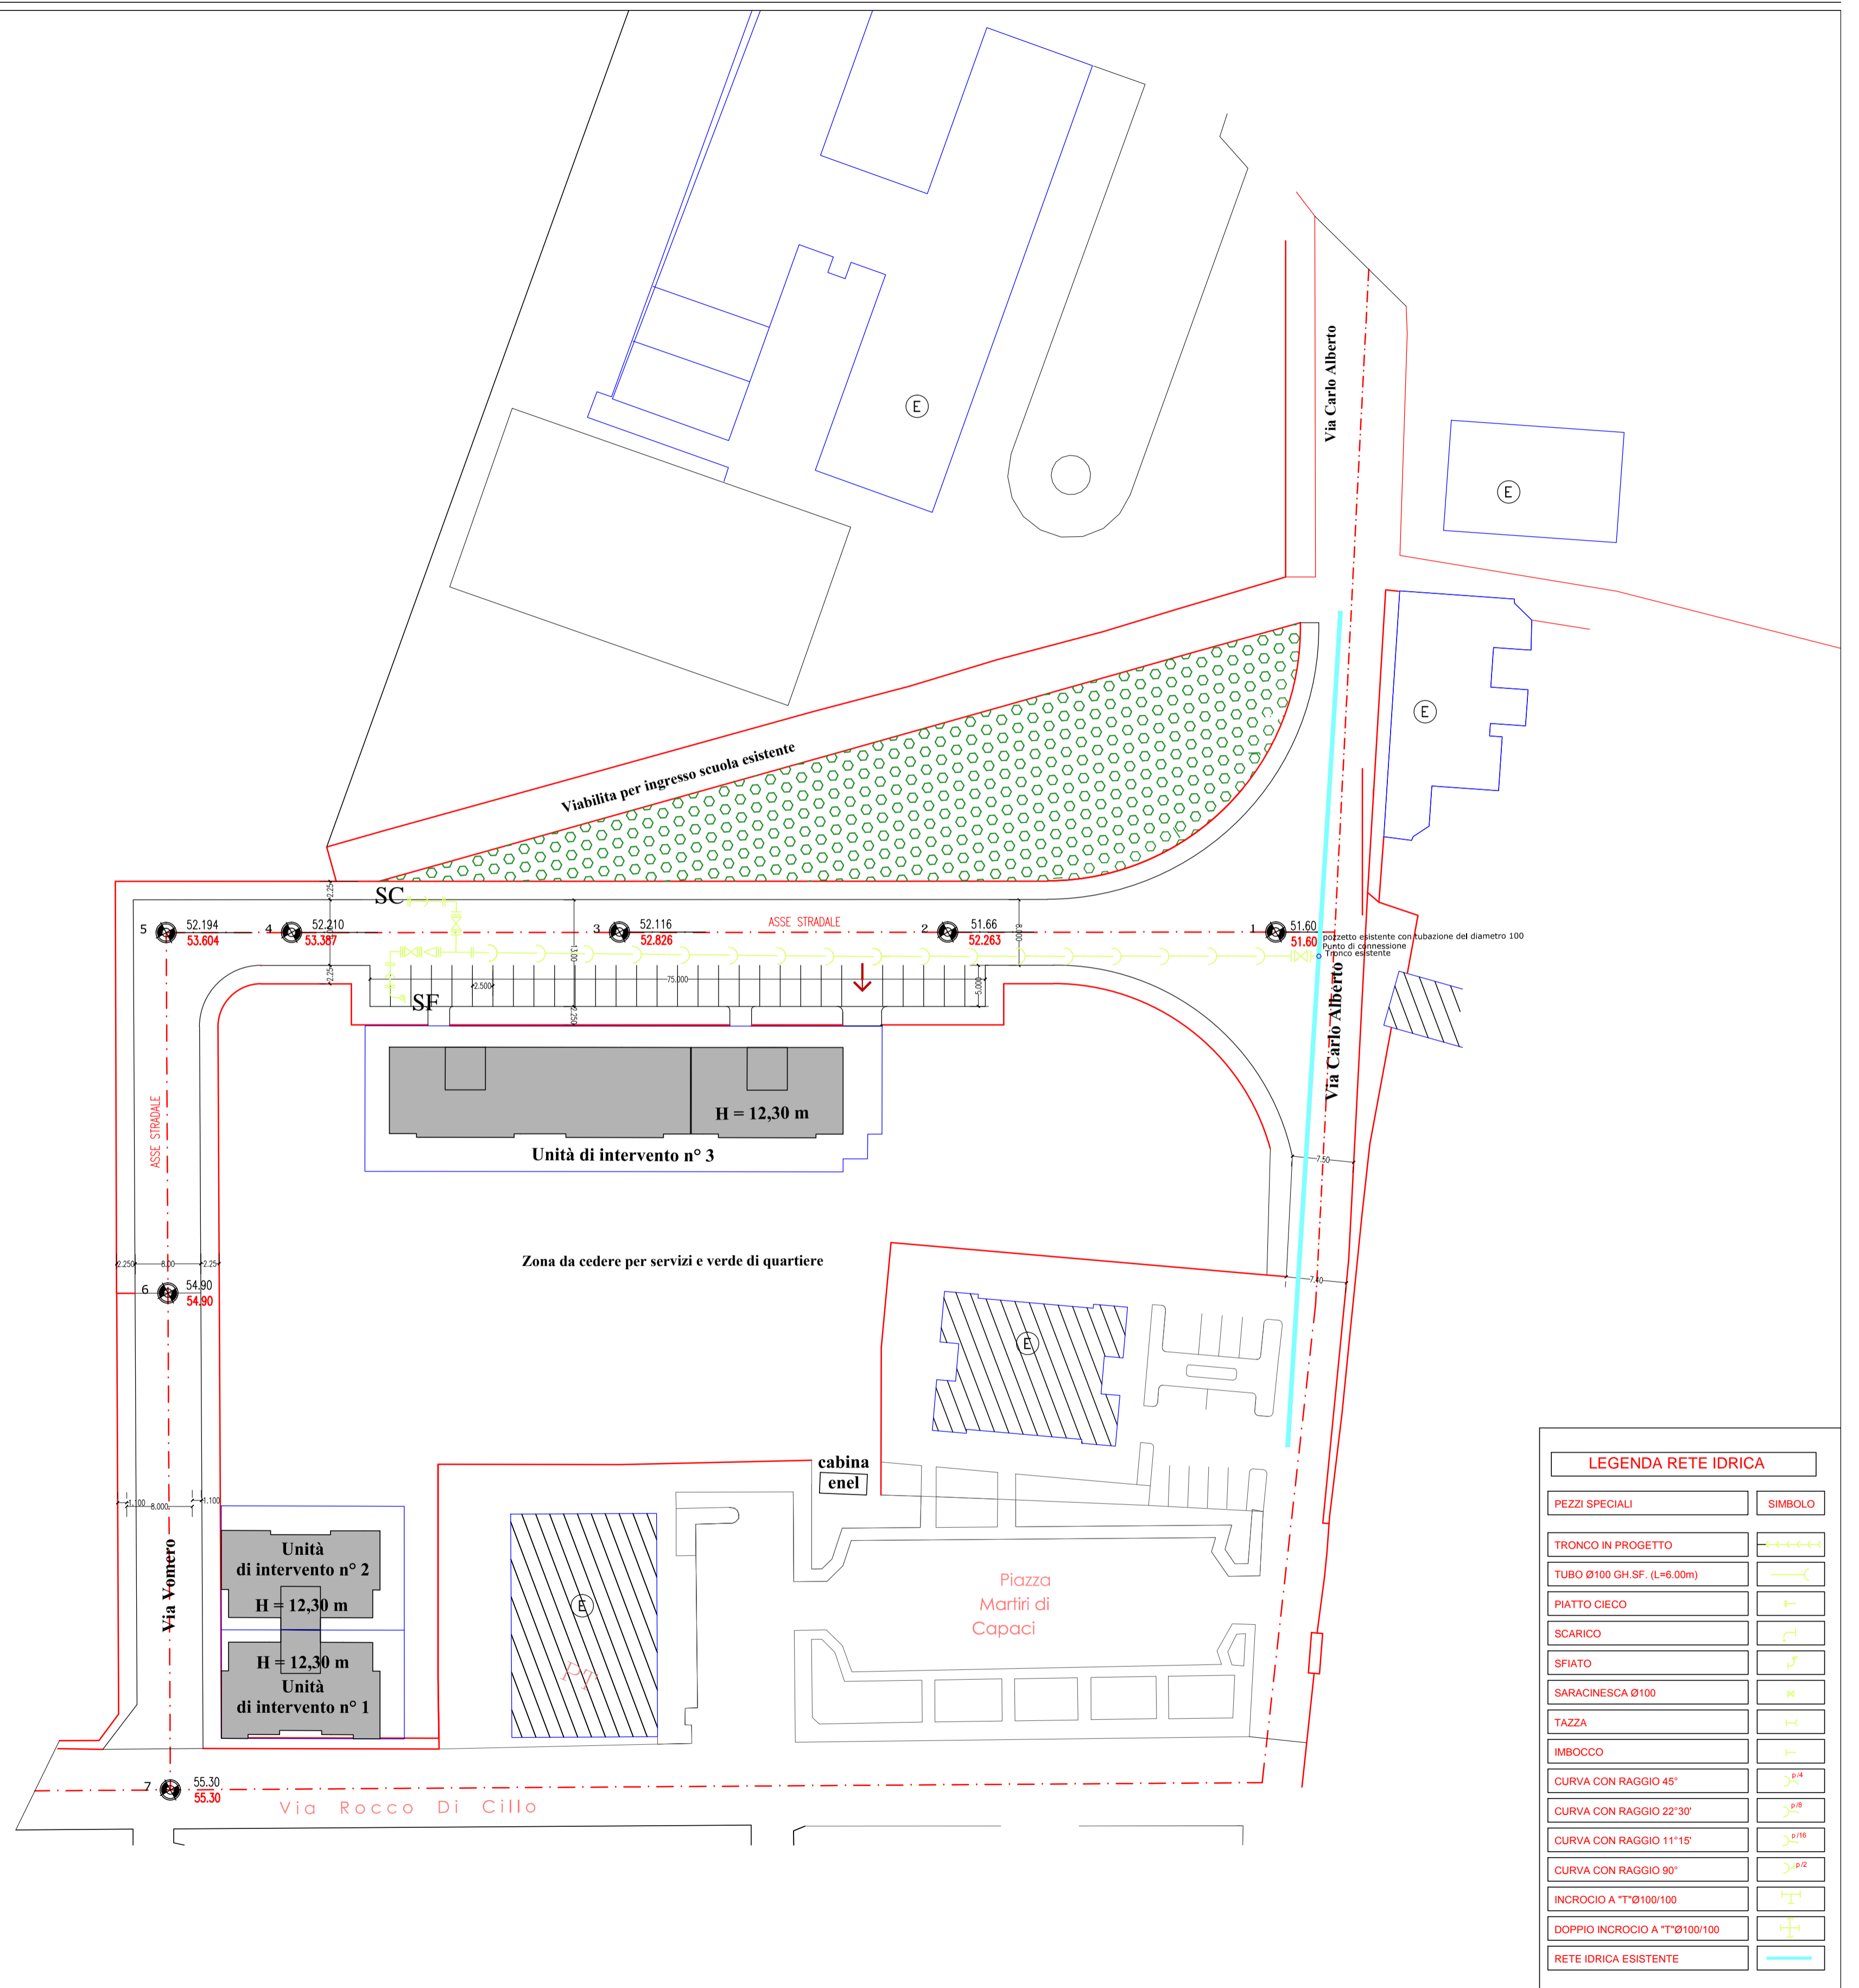

LEGENDA RETE IDRICA	
PEZZI SPECIALI	SIMBOLO
TRONCO IN PROGETTO	
TUBO Ø100 GH SF. (L=6.00m)	
PIATTO CIECO	
SCARICO	
SFIATO	
SARACINESCA Ø100	
TAZZA	
IMBOCCO	
CURVA CON RAGGIO 45°	
CURVA CON RAGGIO 22°30'	
CURVA CON RAGGIO 11°15'	
CURVA CON RAGGIO 90°	
INCROCIO A "T" Ø100/100	
DOPPIO INCROCIO A "T" Ø100/100	
RETE IDRICA ESISTENTE	