

COMUNE DI TRIGGIANO

PIANO URBANISTICO ESUCUTIVO  
COMPARTO 3

**Committente:**  
Costruzioni 4.0 srl

**Progettazione**  
Ing. Michele Costanza  
via Sturzo, 13 - Triggiano  
Ing. Piero Lombardi  
via Casalino, 178 - Triggiano

**Collaborazione**  
Geom. Giovanni Lorè


**TAVOLA UP 05** (Urbanizzazioni primarie)

Planimetria pubblica illuminazione e rete telefonia

**SCALA:**  
1:500 1:100

**DATA:**  
Luglio 2020

**AGGIORNAMENTO:**

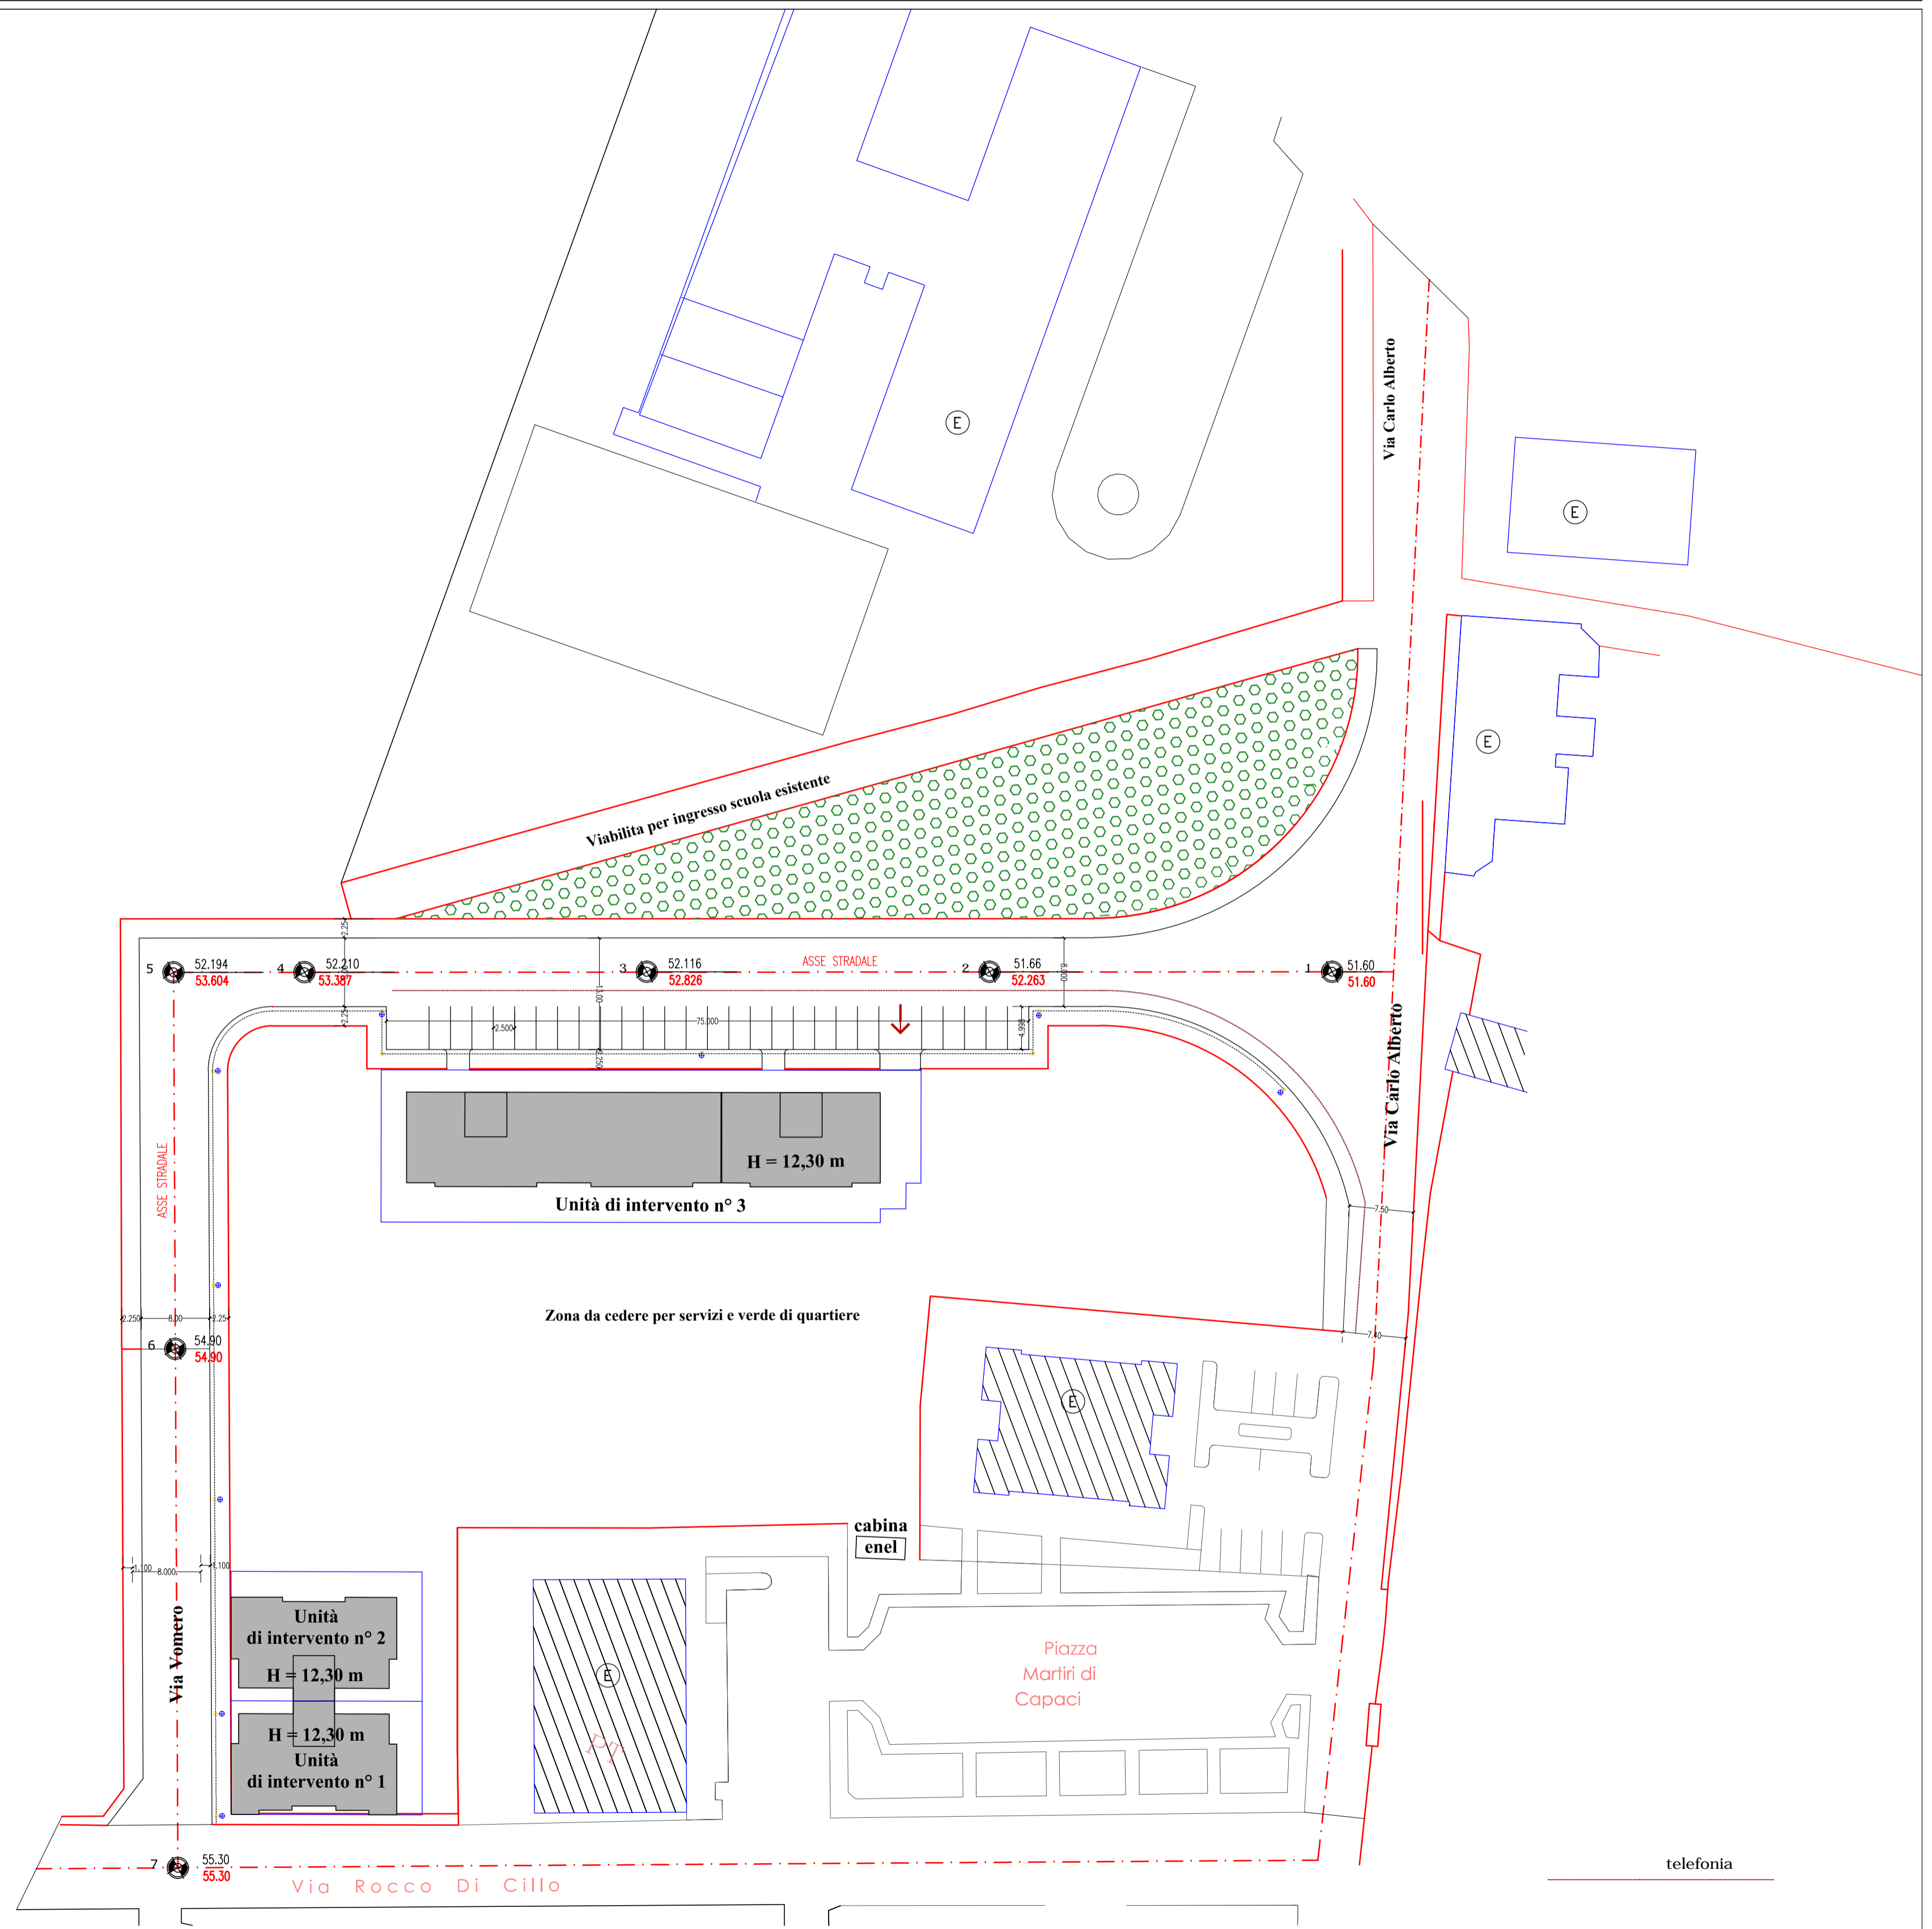

telefonia

• Pubblica illuminazione