

COMUNE DI TRIGGIANO

PIANO URBANISTICO ESUCUTIVO
COMPARTO 3

Committente:
Costruzioni 4.0 srl

Progettazione
Ing. Michele Costanza
via Sturzo, 13 - Triggiano
Ing. Piero Lombardi
via Casalino, 178 - Triggiano


Collaborazione
Geom. Giovanni Lorè

TAVOLA UP 06 (Urbanizzazioni primarie)
Planimetria rete acque bianche

SCALA:
1:500 1:100

DATA:
Luglio 2020

AGGIORNAMENTO:

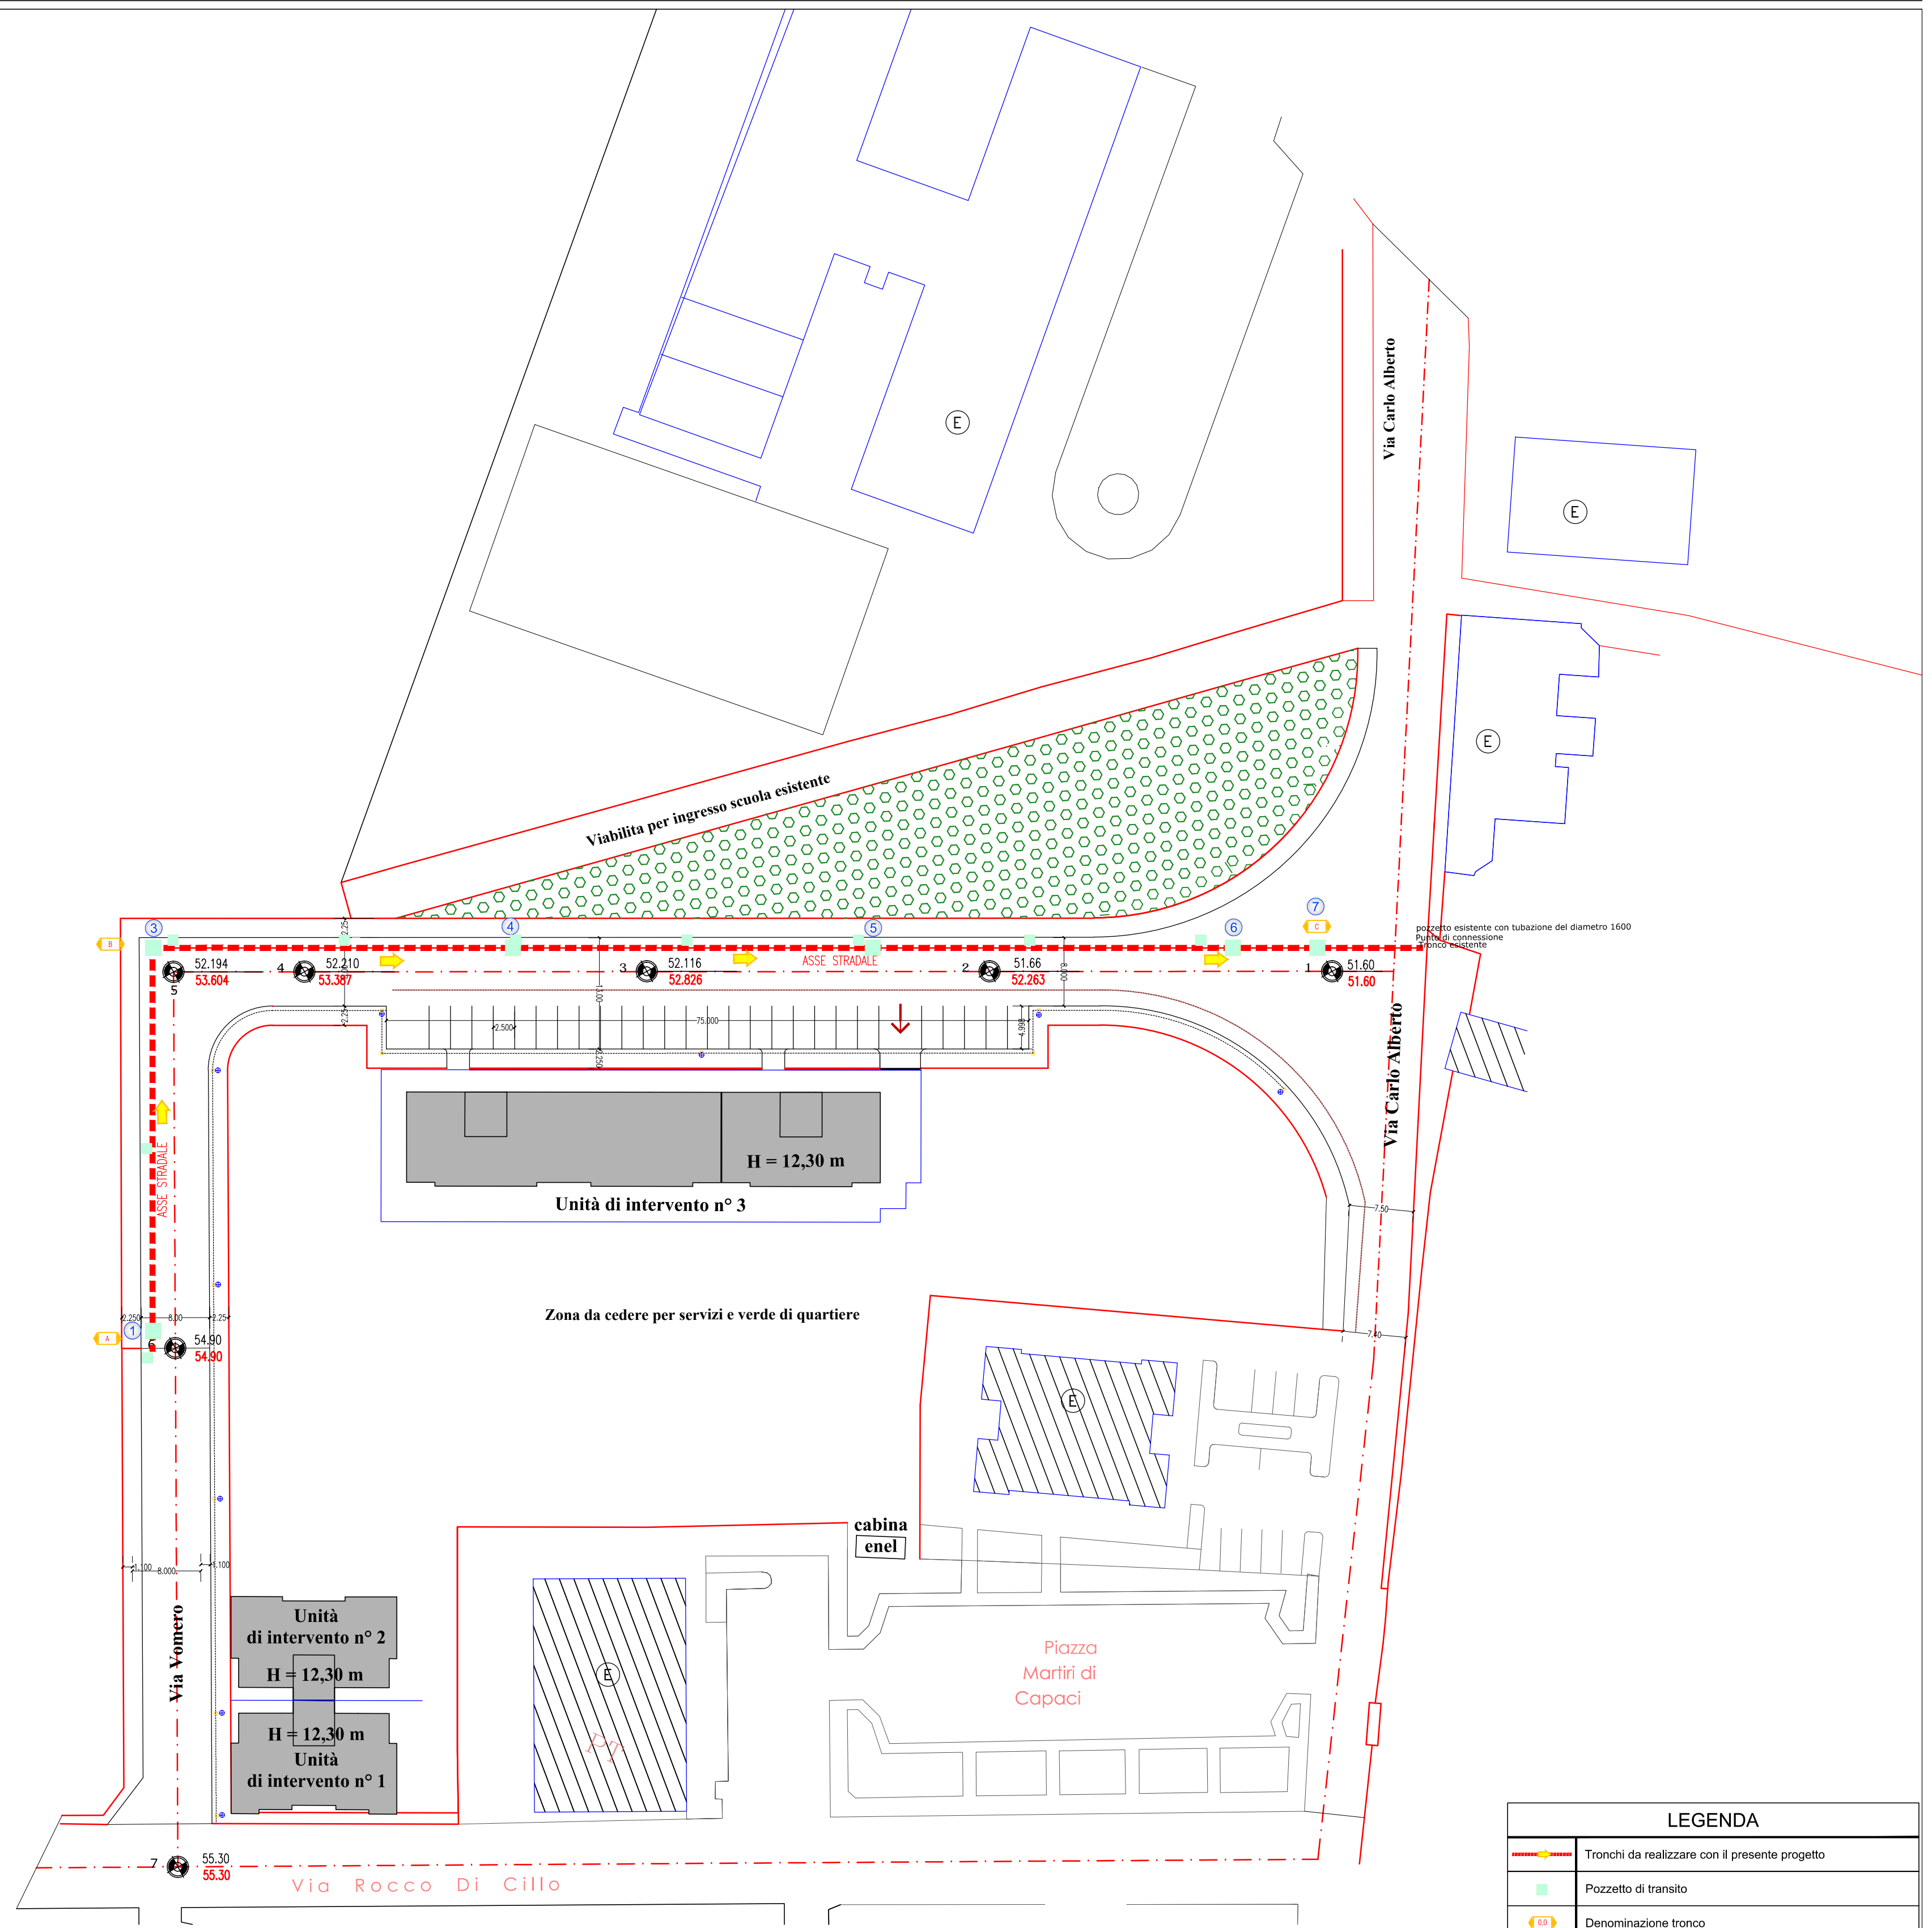

LEGENDA	
	Tronchi da realizzare con il presente progetto
	Pozzetto di transito
	Denominazione tronco
	Denominazione pozzetto di ispezione
	Caditoia