

COMUNE TRIGGIANO

CITTA' METROPOLITANA DI BARI

PIANO DI LOTTIZZAZIONE "TORRE MARINARA"
COMPARTI 36-38-39-40

OGGETTO
INDIVIDUAZIONE SUB-MAGLIE

TAV.

SCALA

4A

1:1000

DATA: Maggio 2022


COMMITTENTE:
CONSORZIO TORRE MARINARA
via Faenza, 58
70019 TRIGGIANO (BA)

PROGETTISTI:

ing. Ferdinando Guerra Coordinatore P.zza Giovanni XXIII, 8 TRIGGIANO	arch. Vito Coppola via Enrico De Nicola, 21 CAPURSO	ing. Vito G. Battista C.so Vittorio Emanuele, 267 TRIGGIANO	ing. Luigi Biondi via Capurso, 17 TRIGGIANO	ing. Pietro Lombardi via Casalino, 178 TRIGGIANO
--	---	---	---	--

Collaborazione alla progettazione

ing. Rosangela Partipilo
via degli Alcantarini, 44
CAPURSO

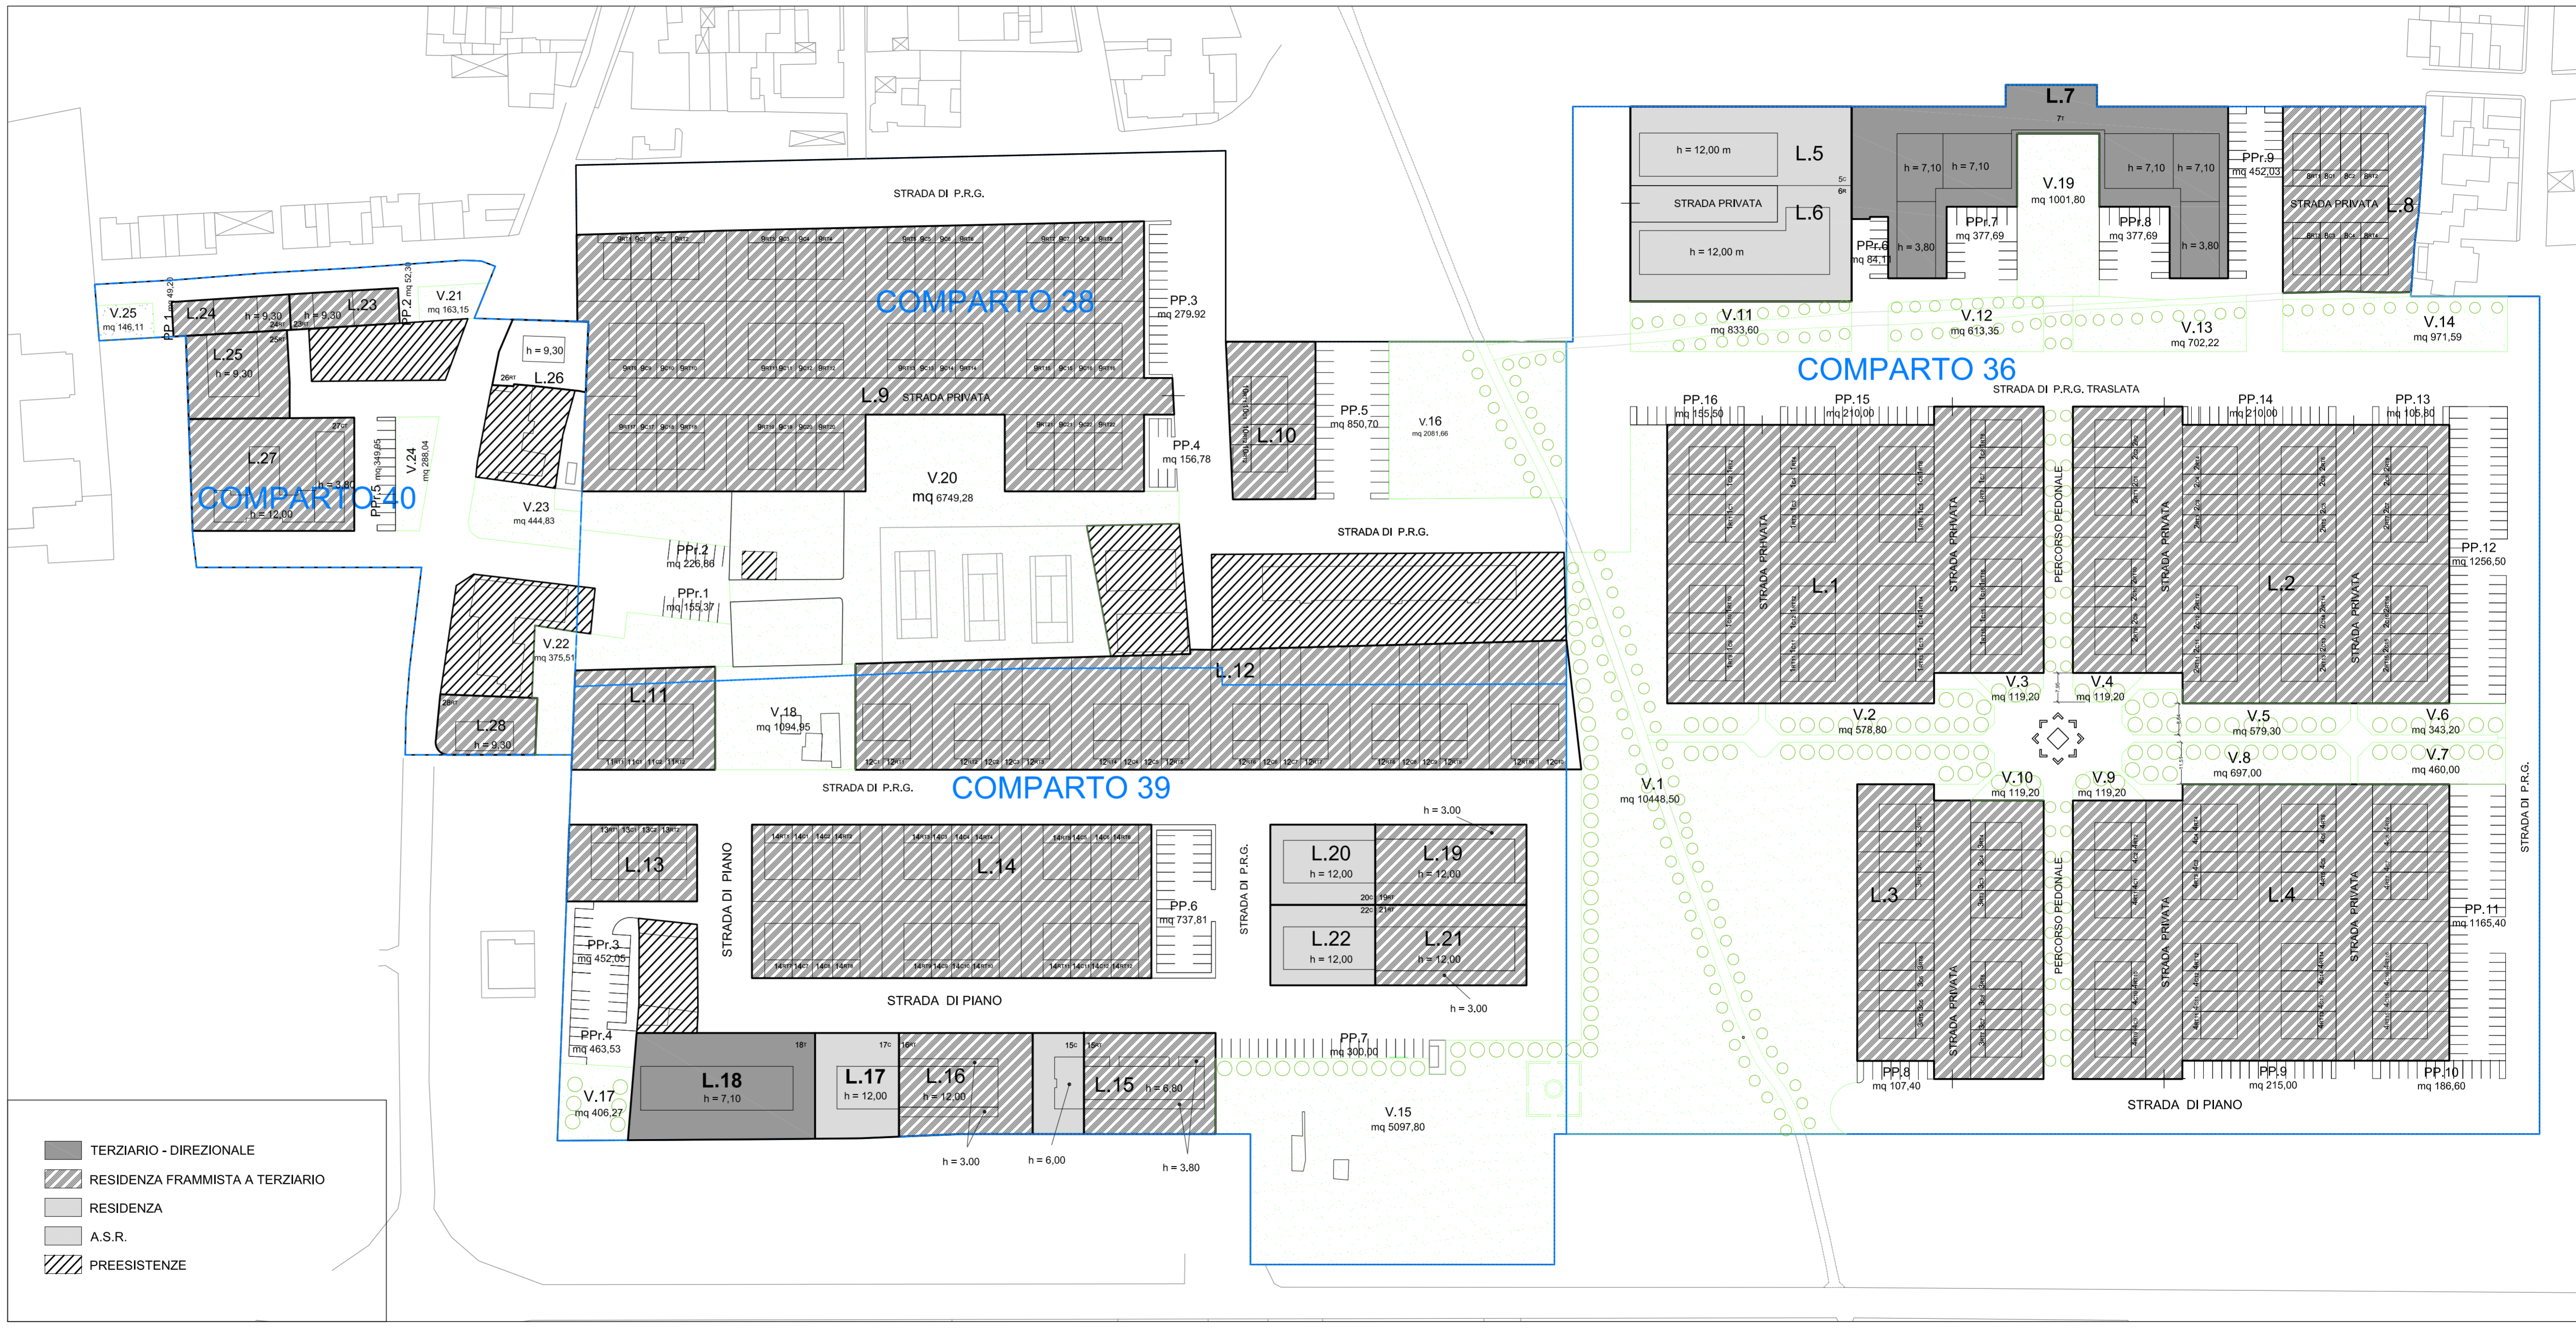

- TERZIARIO - DIREZIONALE
- RESIDENZA FRAMMISTA A TERZIARIO
- RESIDENZA
- A.S.R.
- PREESISTENZE