COMUNE TRIGGIANO
CITTA' METROPOLITANA DI BARI

PIANO DI LOTTIZZAZIONE "TORRE MARINARA"
COMPARTO 39

OGGETTO:
TIPOLOGIA LOTTO
EDILIZIA RES. CONVENZIONATA 15 C - RESID./TERZIARIO 15 RT
COMPARTO 39 - LOTTO 15

TAV. 8F

SCALA 1:200

DATA: Maggio 2022

COMMITTENTE:
CONSORZIO TORRE MARINARA
via Faenza, 58
70019 TRIGGIANO (BA)

PROGETTISTI:

ing. Ferdinando Guerra
Coordinatore
P.zza Giovanni XXIII, 8
TRIGGIANO

arch. Vito Coppola
via Enrico De Nicola, 21
CAPURSO

ing. Vito G. Battista
C.so Vittorio Emanuele,267
TRIGGIANO

ing. Luigi Biondi
via Capurso,17
TRIGGIANO

ing. Pietro Lombardi
via Coatlino,178
TRIGGIANO

Collaborazione alla progettazione

ing. Rosangela Partipilo
via degli Alcamarisi, 44
CAPURSO

DATI DI PROGETTO EDILIZIA PRIVATA MISTA RESIDENZIALE-TERZIARIO 15 RT:

SUPERFICIE COPERTA DI PROGETTO = mq 453,91
VOLUME RESIDENZIALE ASSEGNATO = mc 1017,01
VOLUME TERZIARIO ASSEGNATO = mc 1594,37
VOLUME DI PROGETTO RESIDENZIALE:
piano terra 2 x 15,60 x 3,80 = mc 118,56
piano primo 299,39 x 3,00 = mc 898,17
VOLUME TOTALE: mc 1016,73 = 1017,01

VOLUME DI PROGETTO TERZIARIO:
piano terra 418,00 x 3,80 = mc 1594,30
VOLUME TOTALE: mc 1594,30 = 1594,37

PARCHEGGIO RICHIESTO RESIDENZIALE : 1016,73 x 0,10 x 2 = mq 203,35
PARCHEGGIO DI PROGETTO:
PIANO TERRA mq 205,00 > 203,35

DATI DI PROGETTO EDILIZIA RESIDENZIALE PUBBLICA 15 C:

SUPERFICIE COPERTA DI PROGETTO = 112,94 mq
VOLUME ASSEGNATO = mc 678,01
VOLUME DI PROGETTO:

piano terra 112,94 x 3,00 = mc 338,82
piano primo 112,94 x 3,00 = mc 338,82
VOLUME TOTALE: mc 677,64 = 678,01

PARCHEGGIO RICHIESTO : 677,64 x 0,10 x 2 = mq 135,53
PARCHEGGIO DI PROGETTO:
PIANO TERRA mq 150 > 135,53

LOTTO 15 - C LOTTO 15 - RT

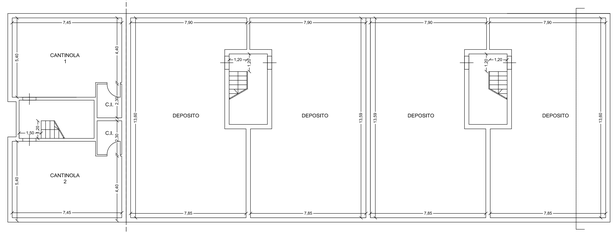

PIANTA PIANO INTERRATO

LOTTO 15 - C LOTTO 15 - RT

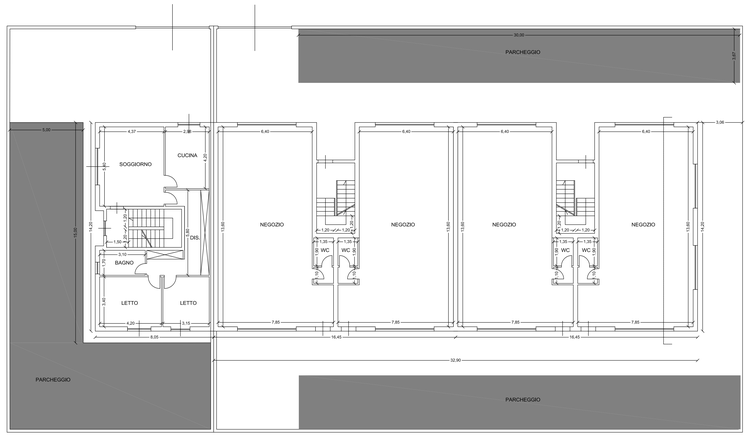

AREA PARCHEGGIO

PIANTA PIANO TERRA

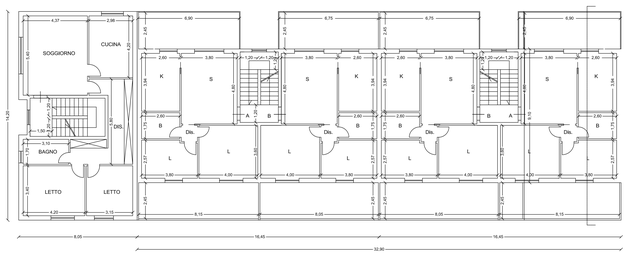

PIANTA PIANO PRIMO

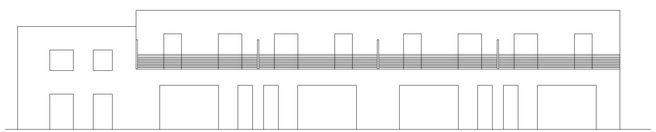

RETRO

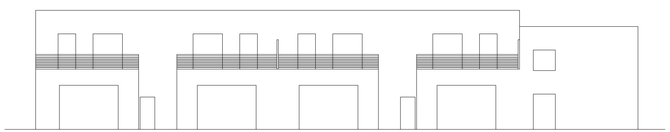

FRONTE

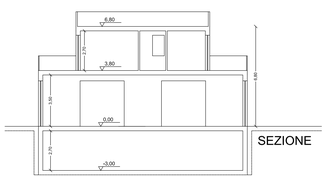

SEZIONE