

OGGETTO	TAV.	SCALA
<b>Abaco dei Sistemi</b>	<b>PAE.05</b>	1:1000

DATA: Maggio 2022

COMMITTENTE:  
CONSORZIO TORRE MARINARA  
via Faenza, 58  
70019 TRIGGIANO (BA)

PROGETTISTI:





ing. Ferdinando Guerra Coordinatore P.zza Giovanni XXIII, 8 TRIGGIANO	arch. Vito Coppola via Enrico De Nicola, 21 CAPURSO	ing. Vito G. Battista C.so Vittorio Emanuele, 267 TRIGGIANO	ing. Luigi Biondi via Capurso, 17 TRIGGIANO	ing. Pietro Lombardi via Casalino, 178 TRIGGIANO
--	---	---	---	--

Collaborazione alla progettazione

ing. Rosangela Partipilo  
via degli Alcantarini, 44  
70010 CAPURSO

Consulenza Paesaggistica

arch. Silvana Milella  
via Papa Pio XII, 15  
70124 BARI

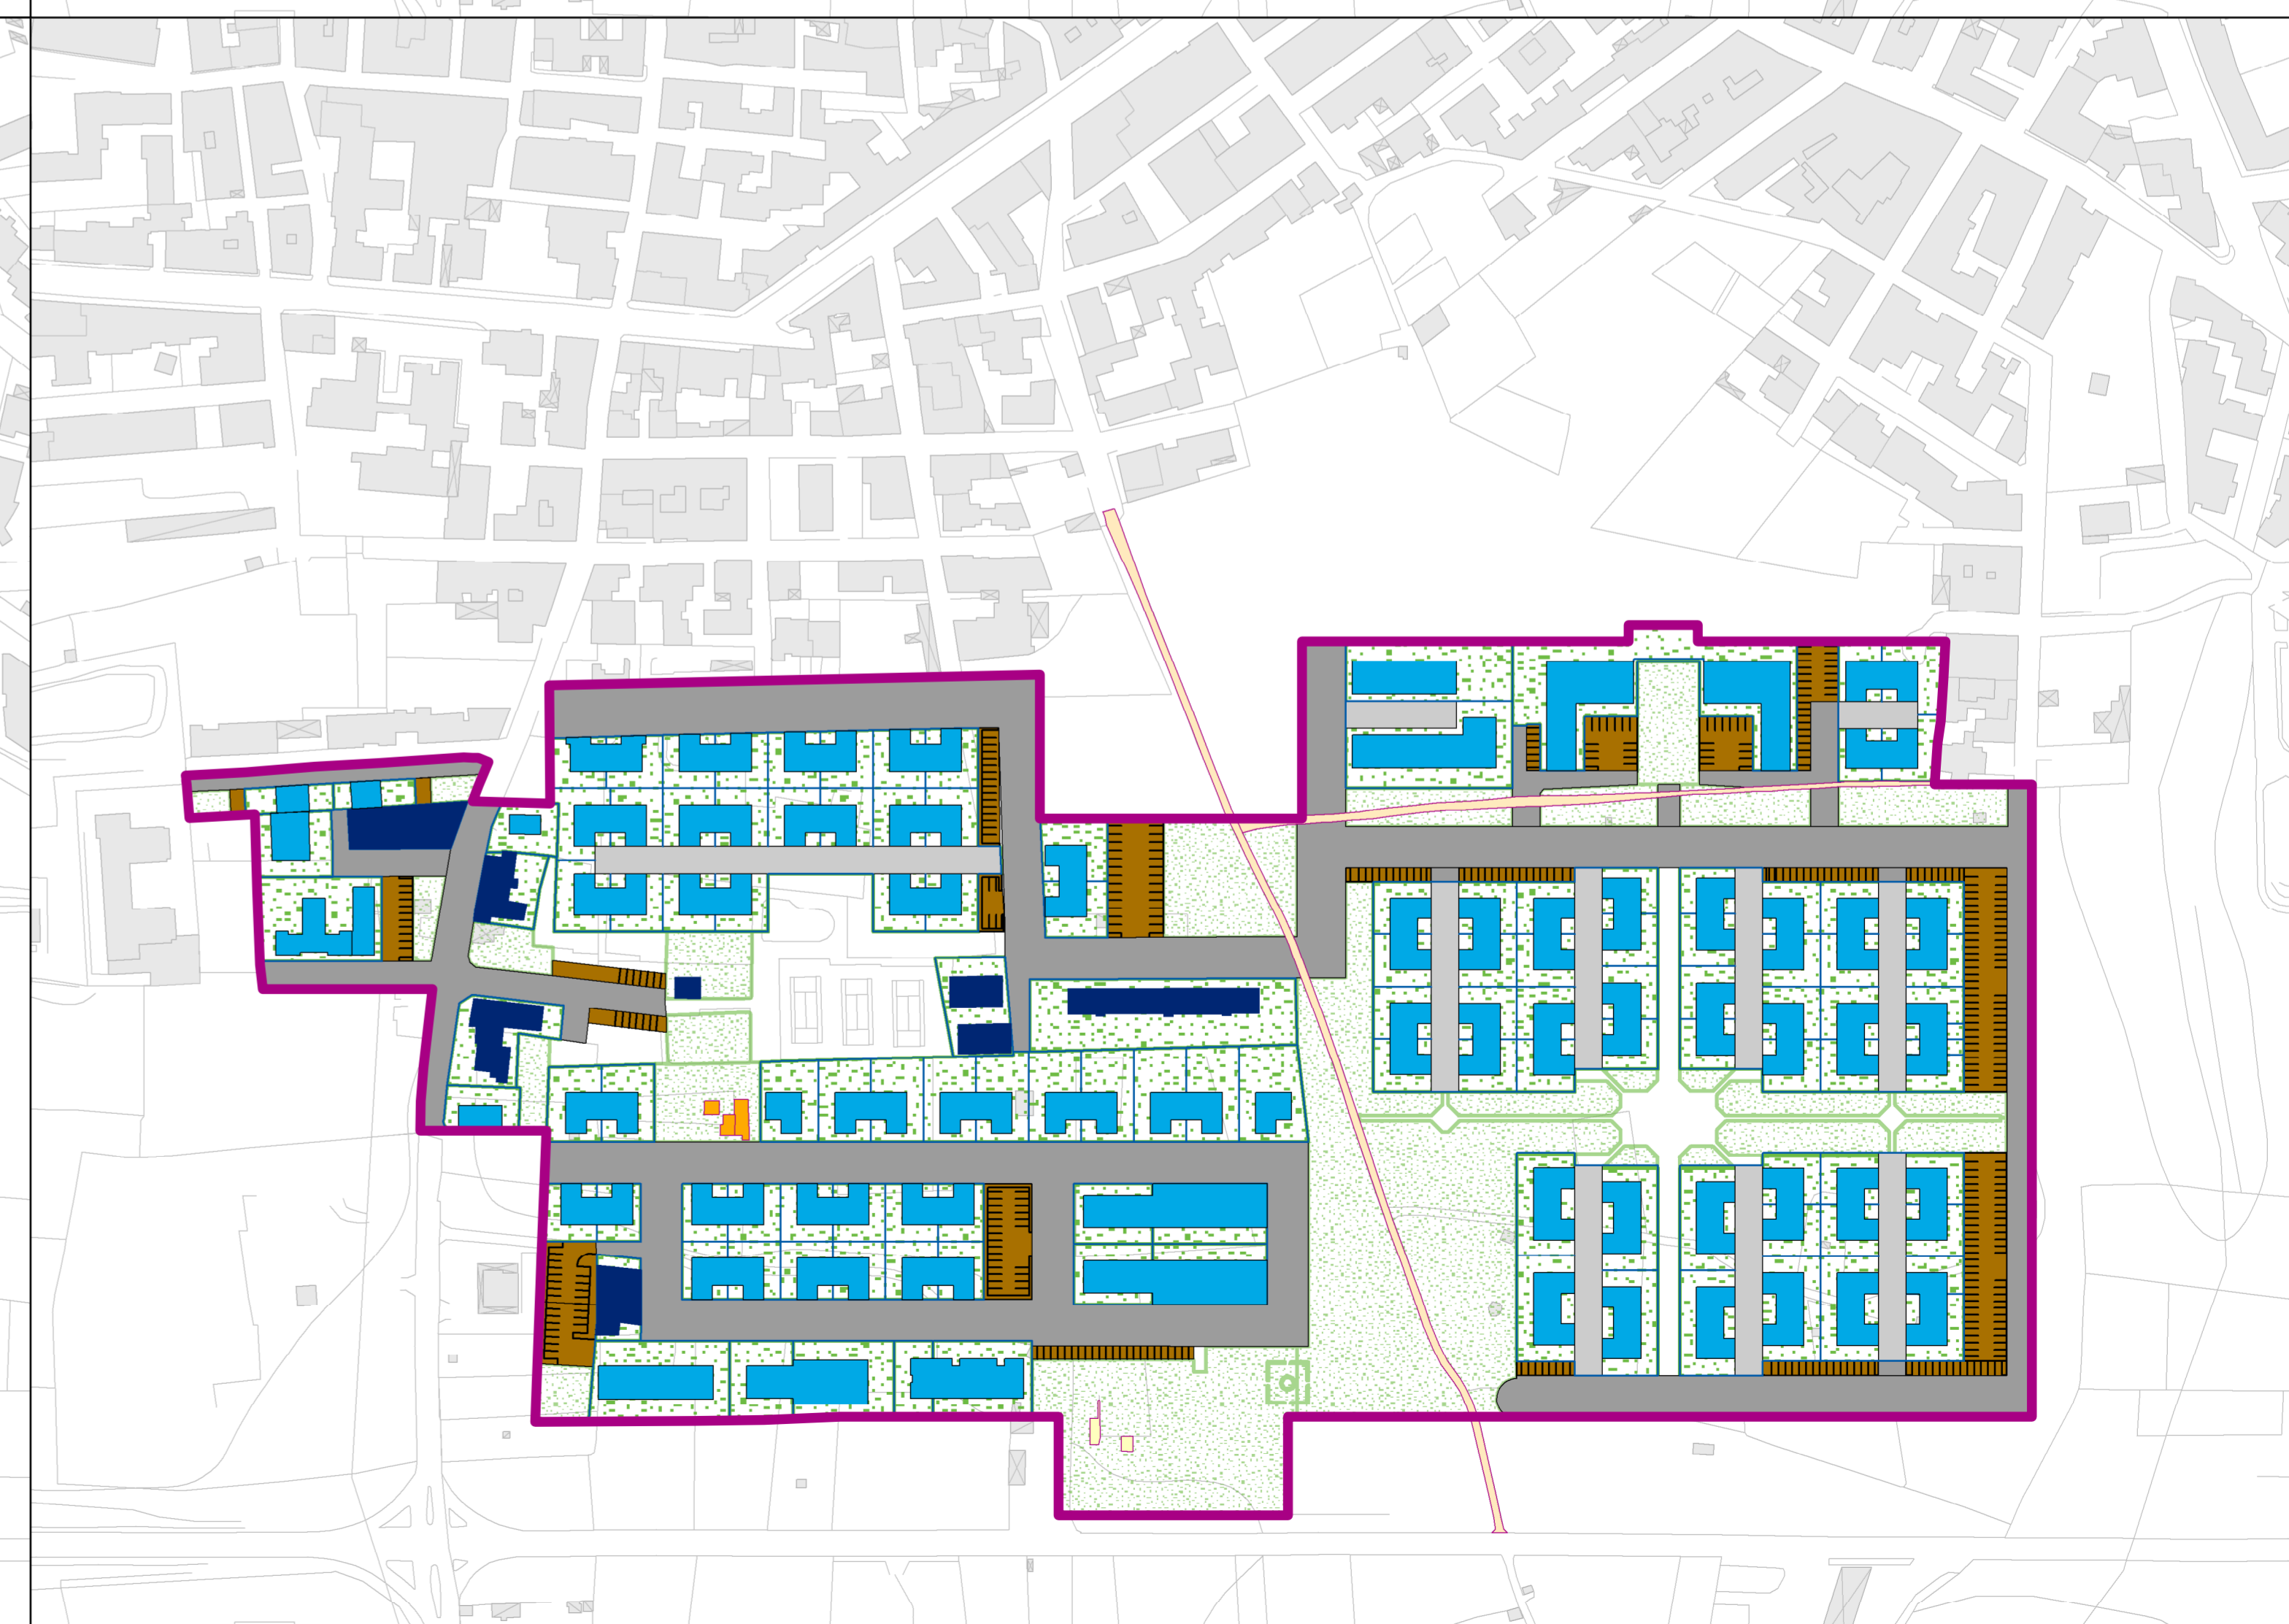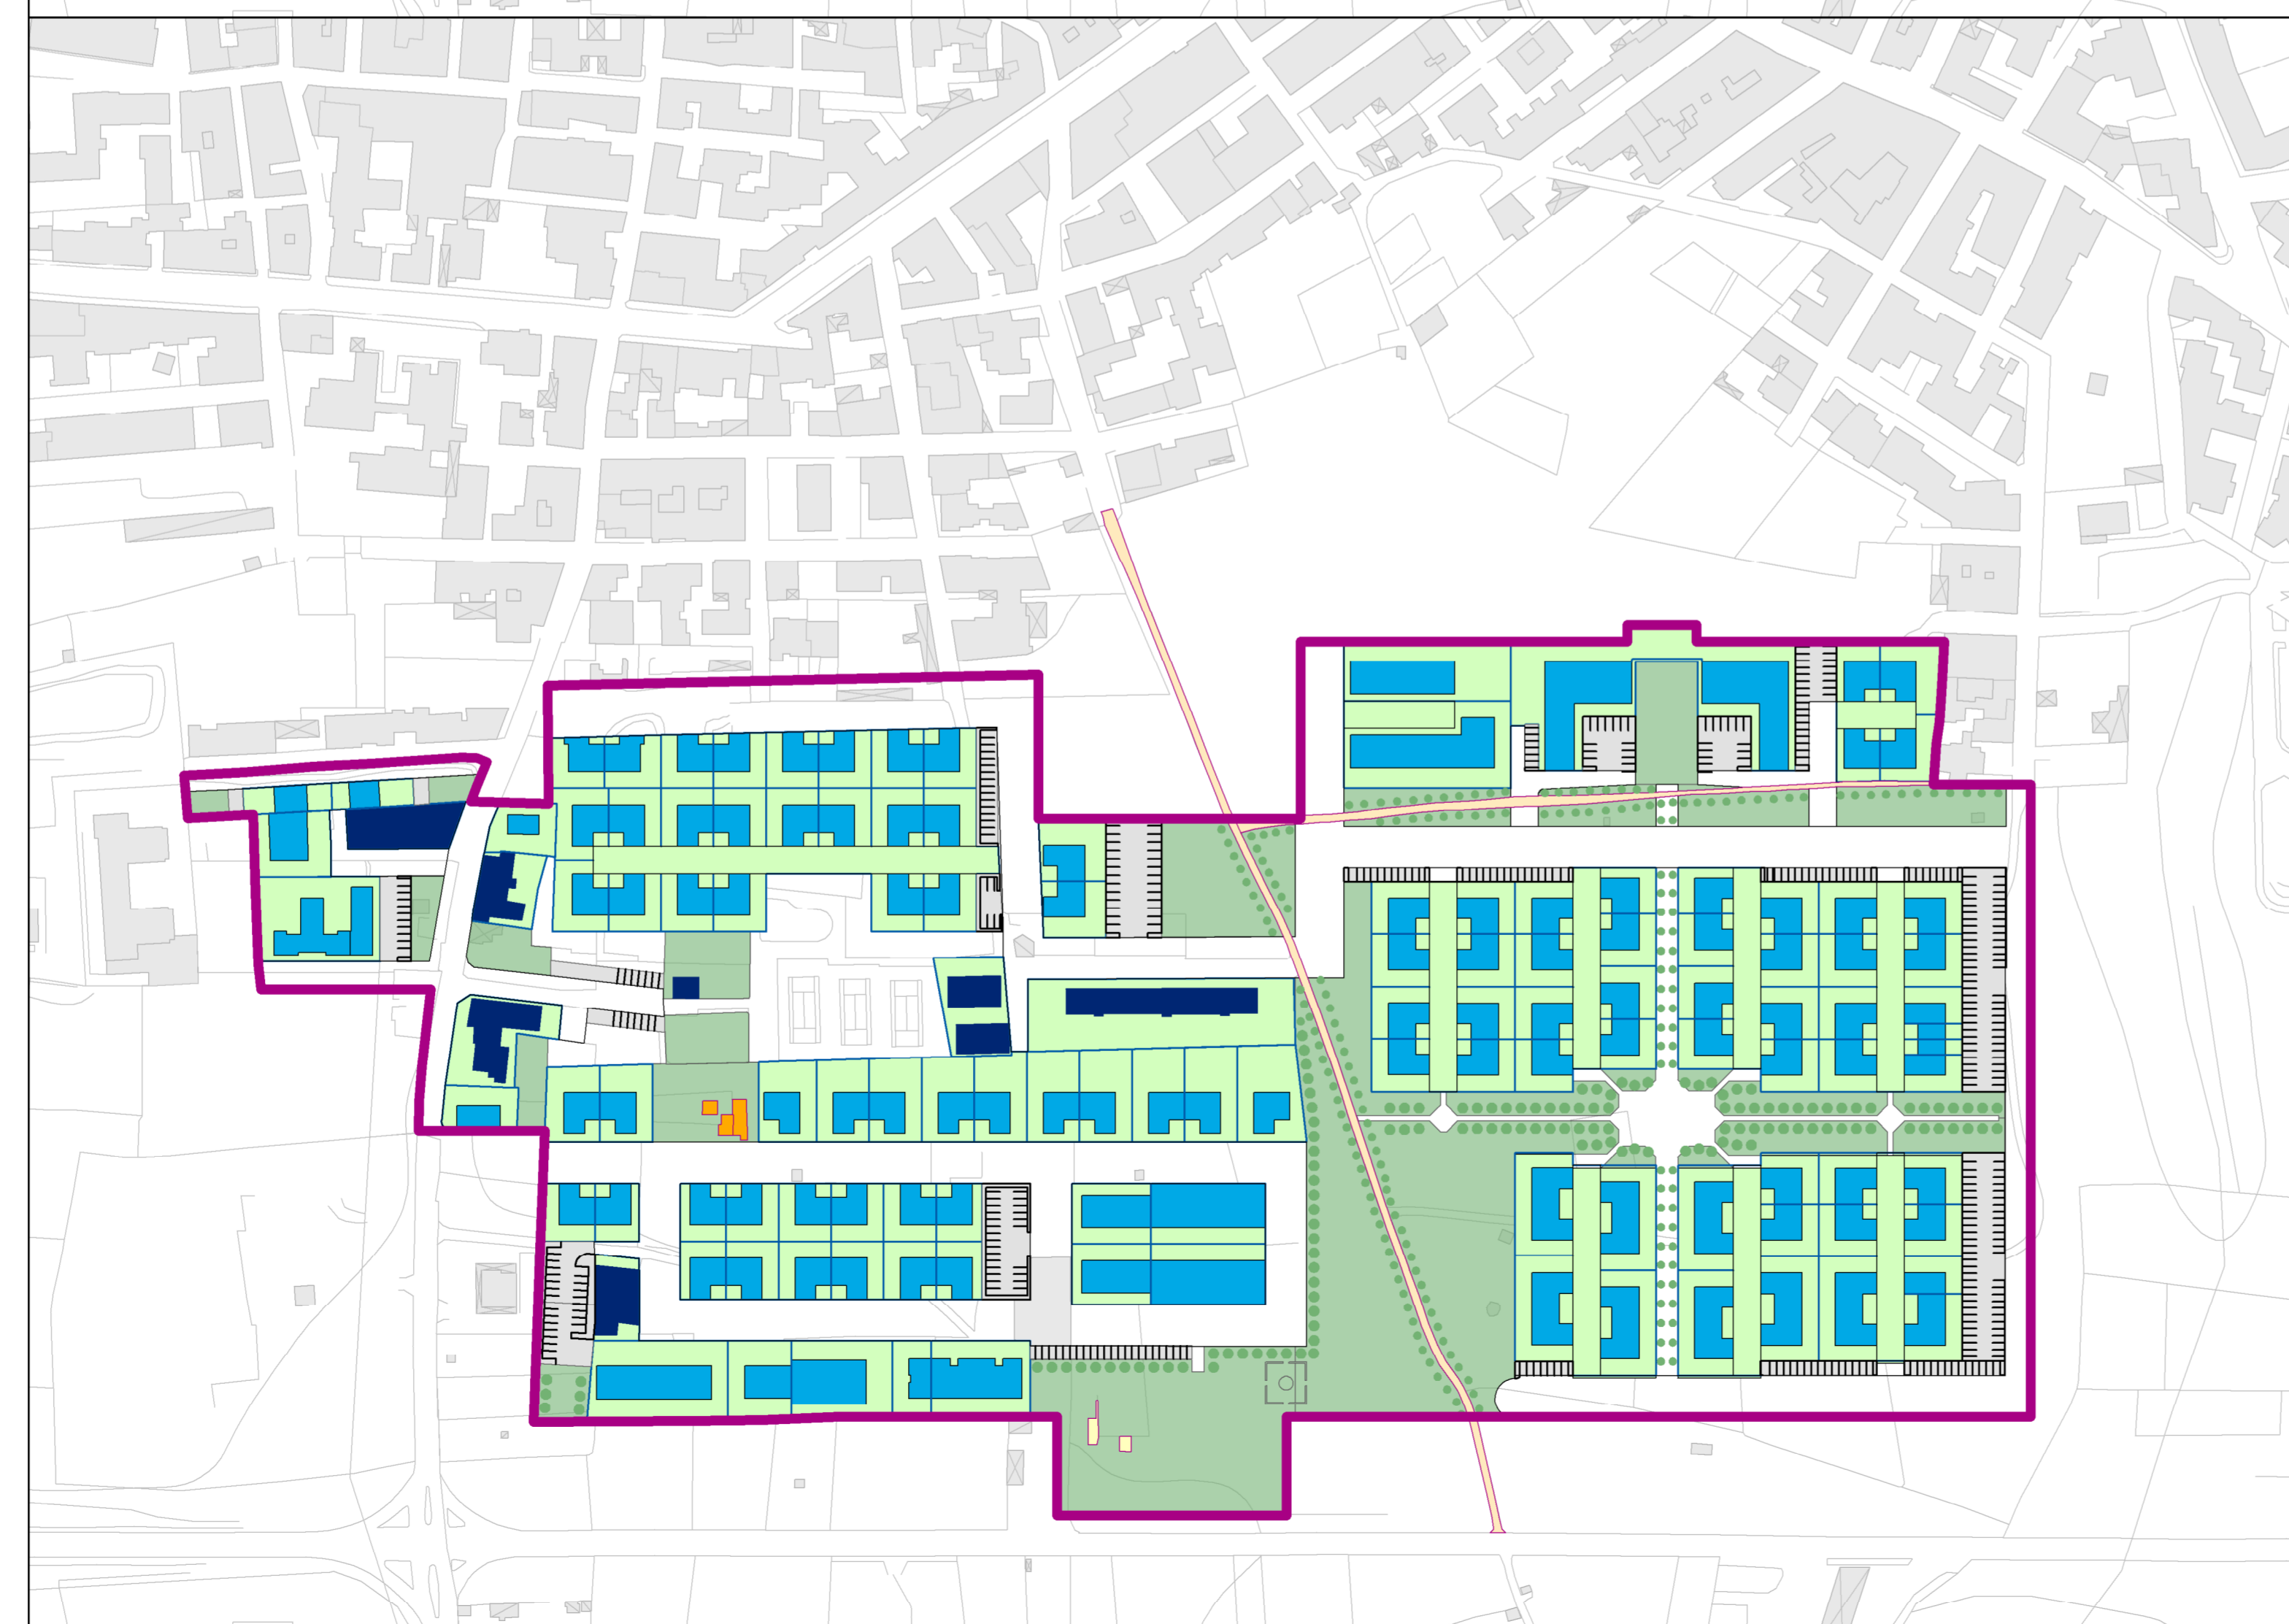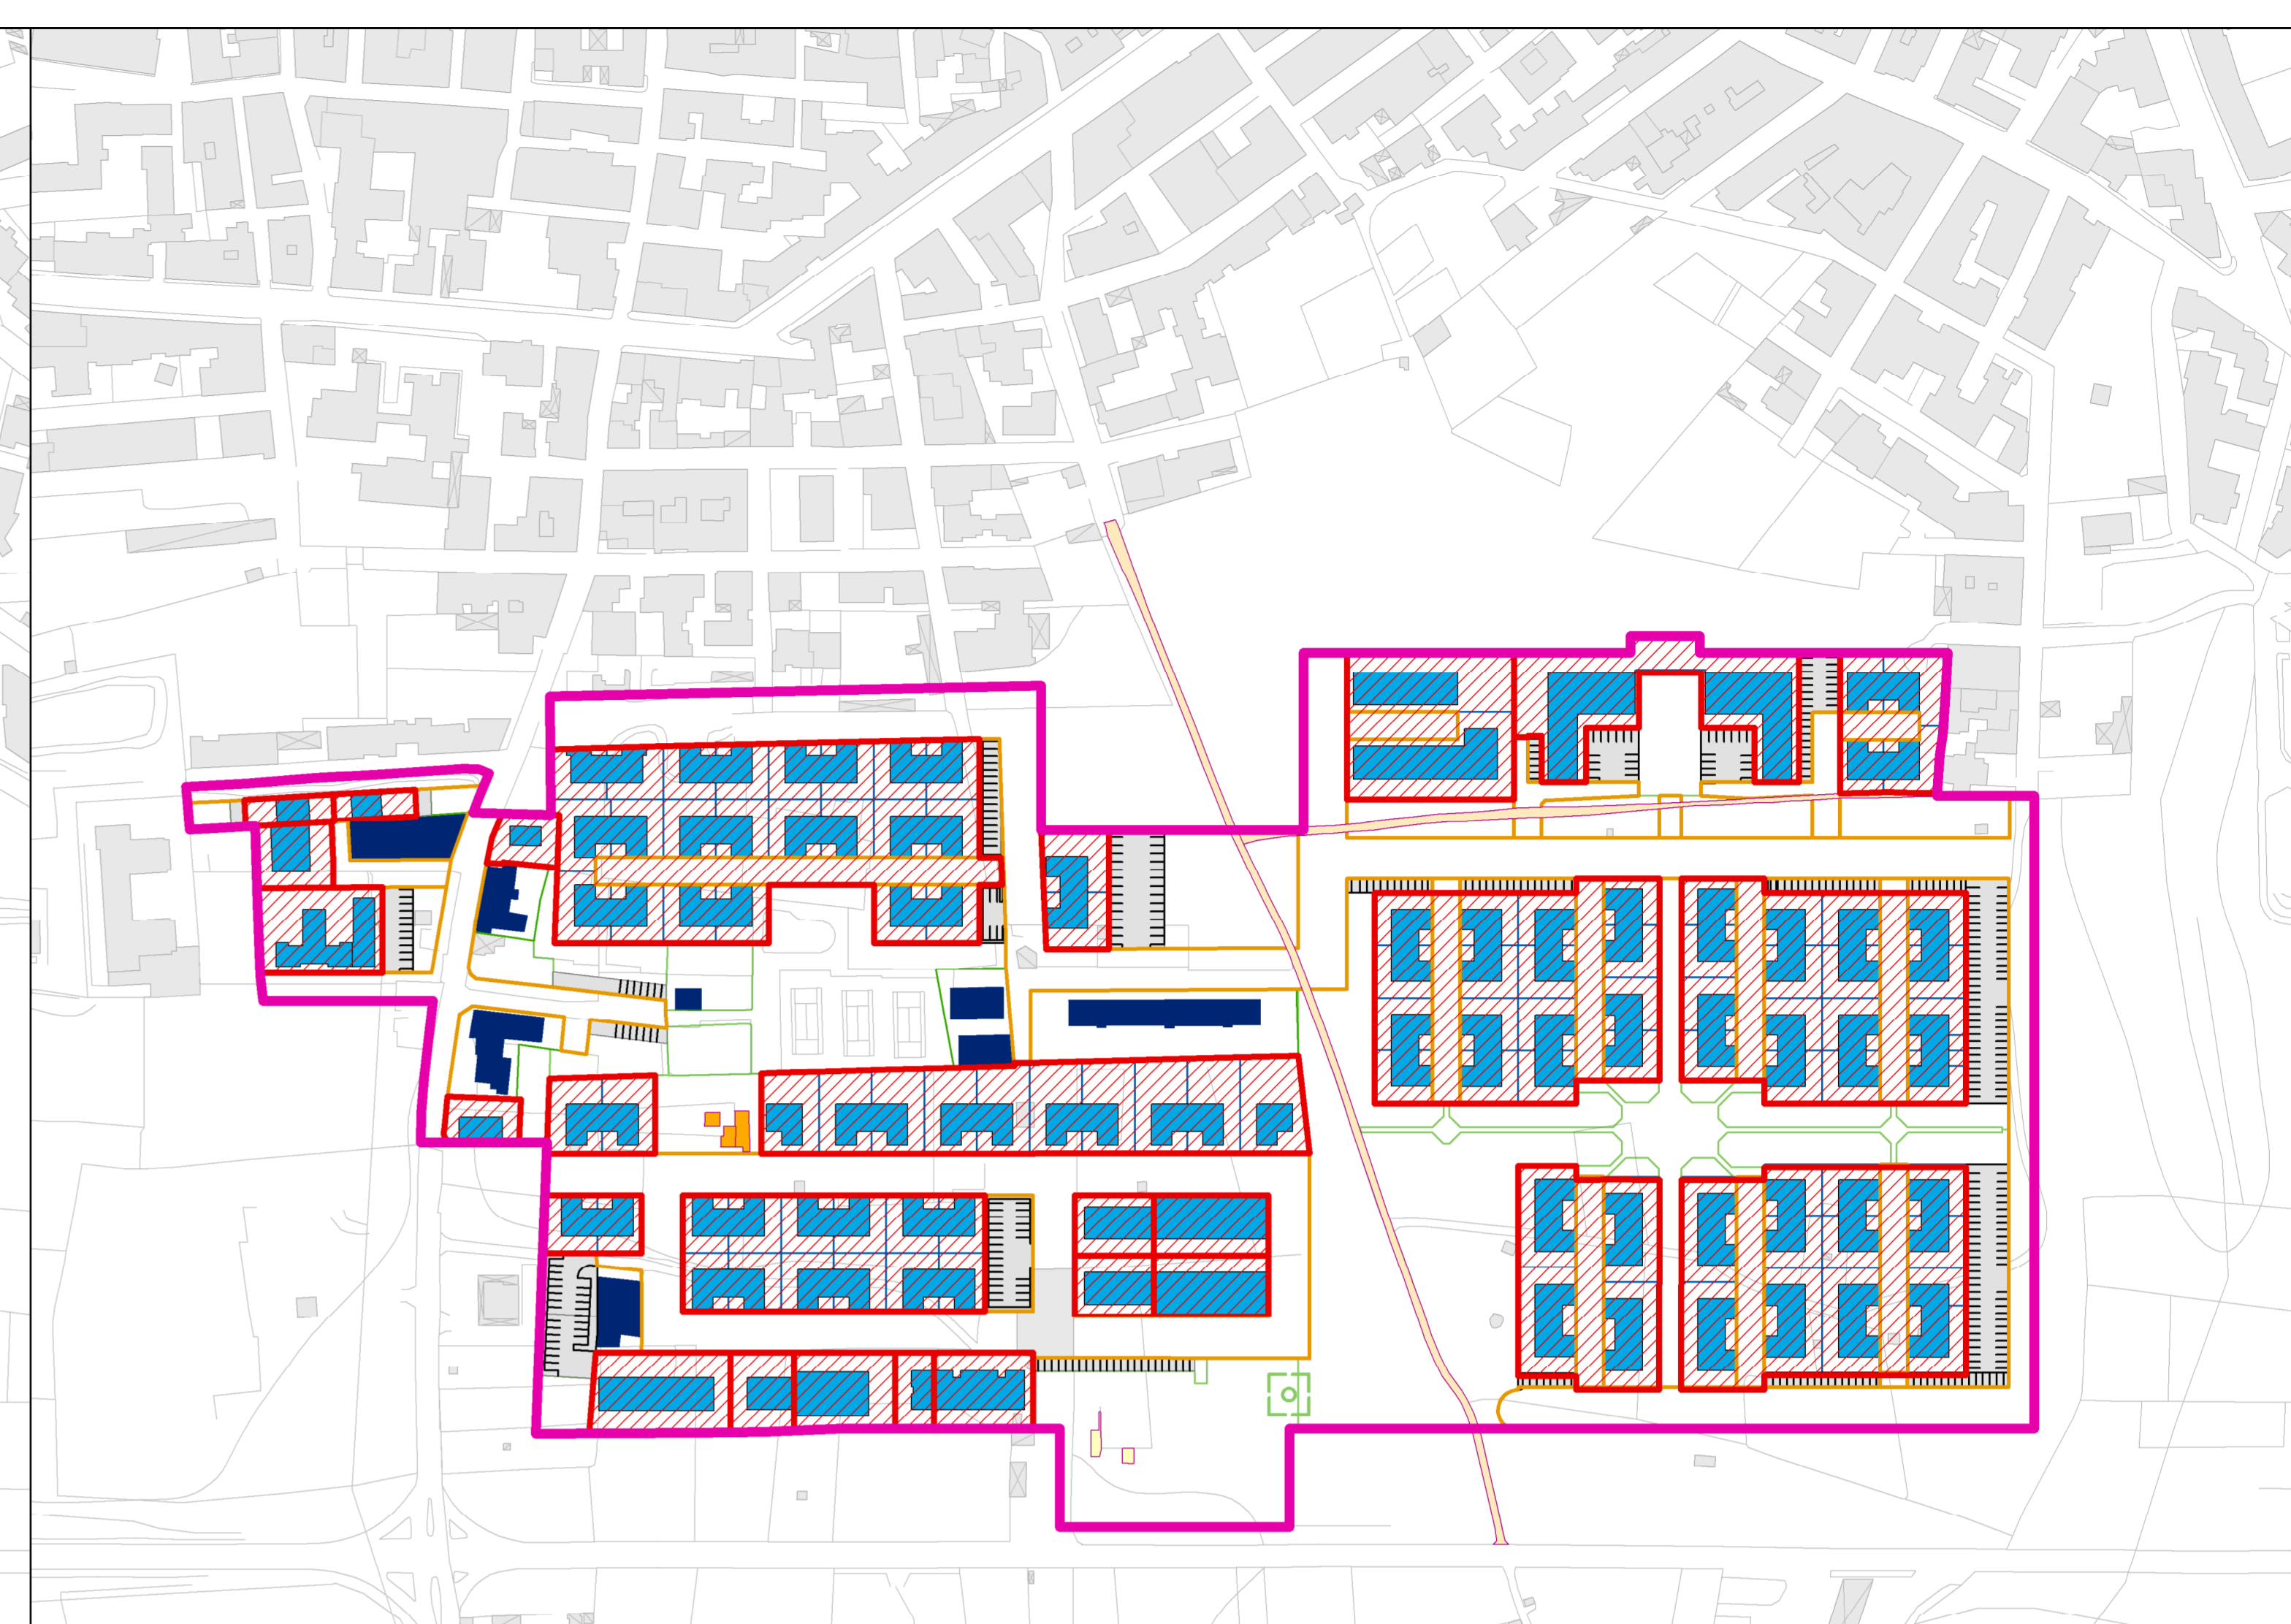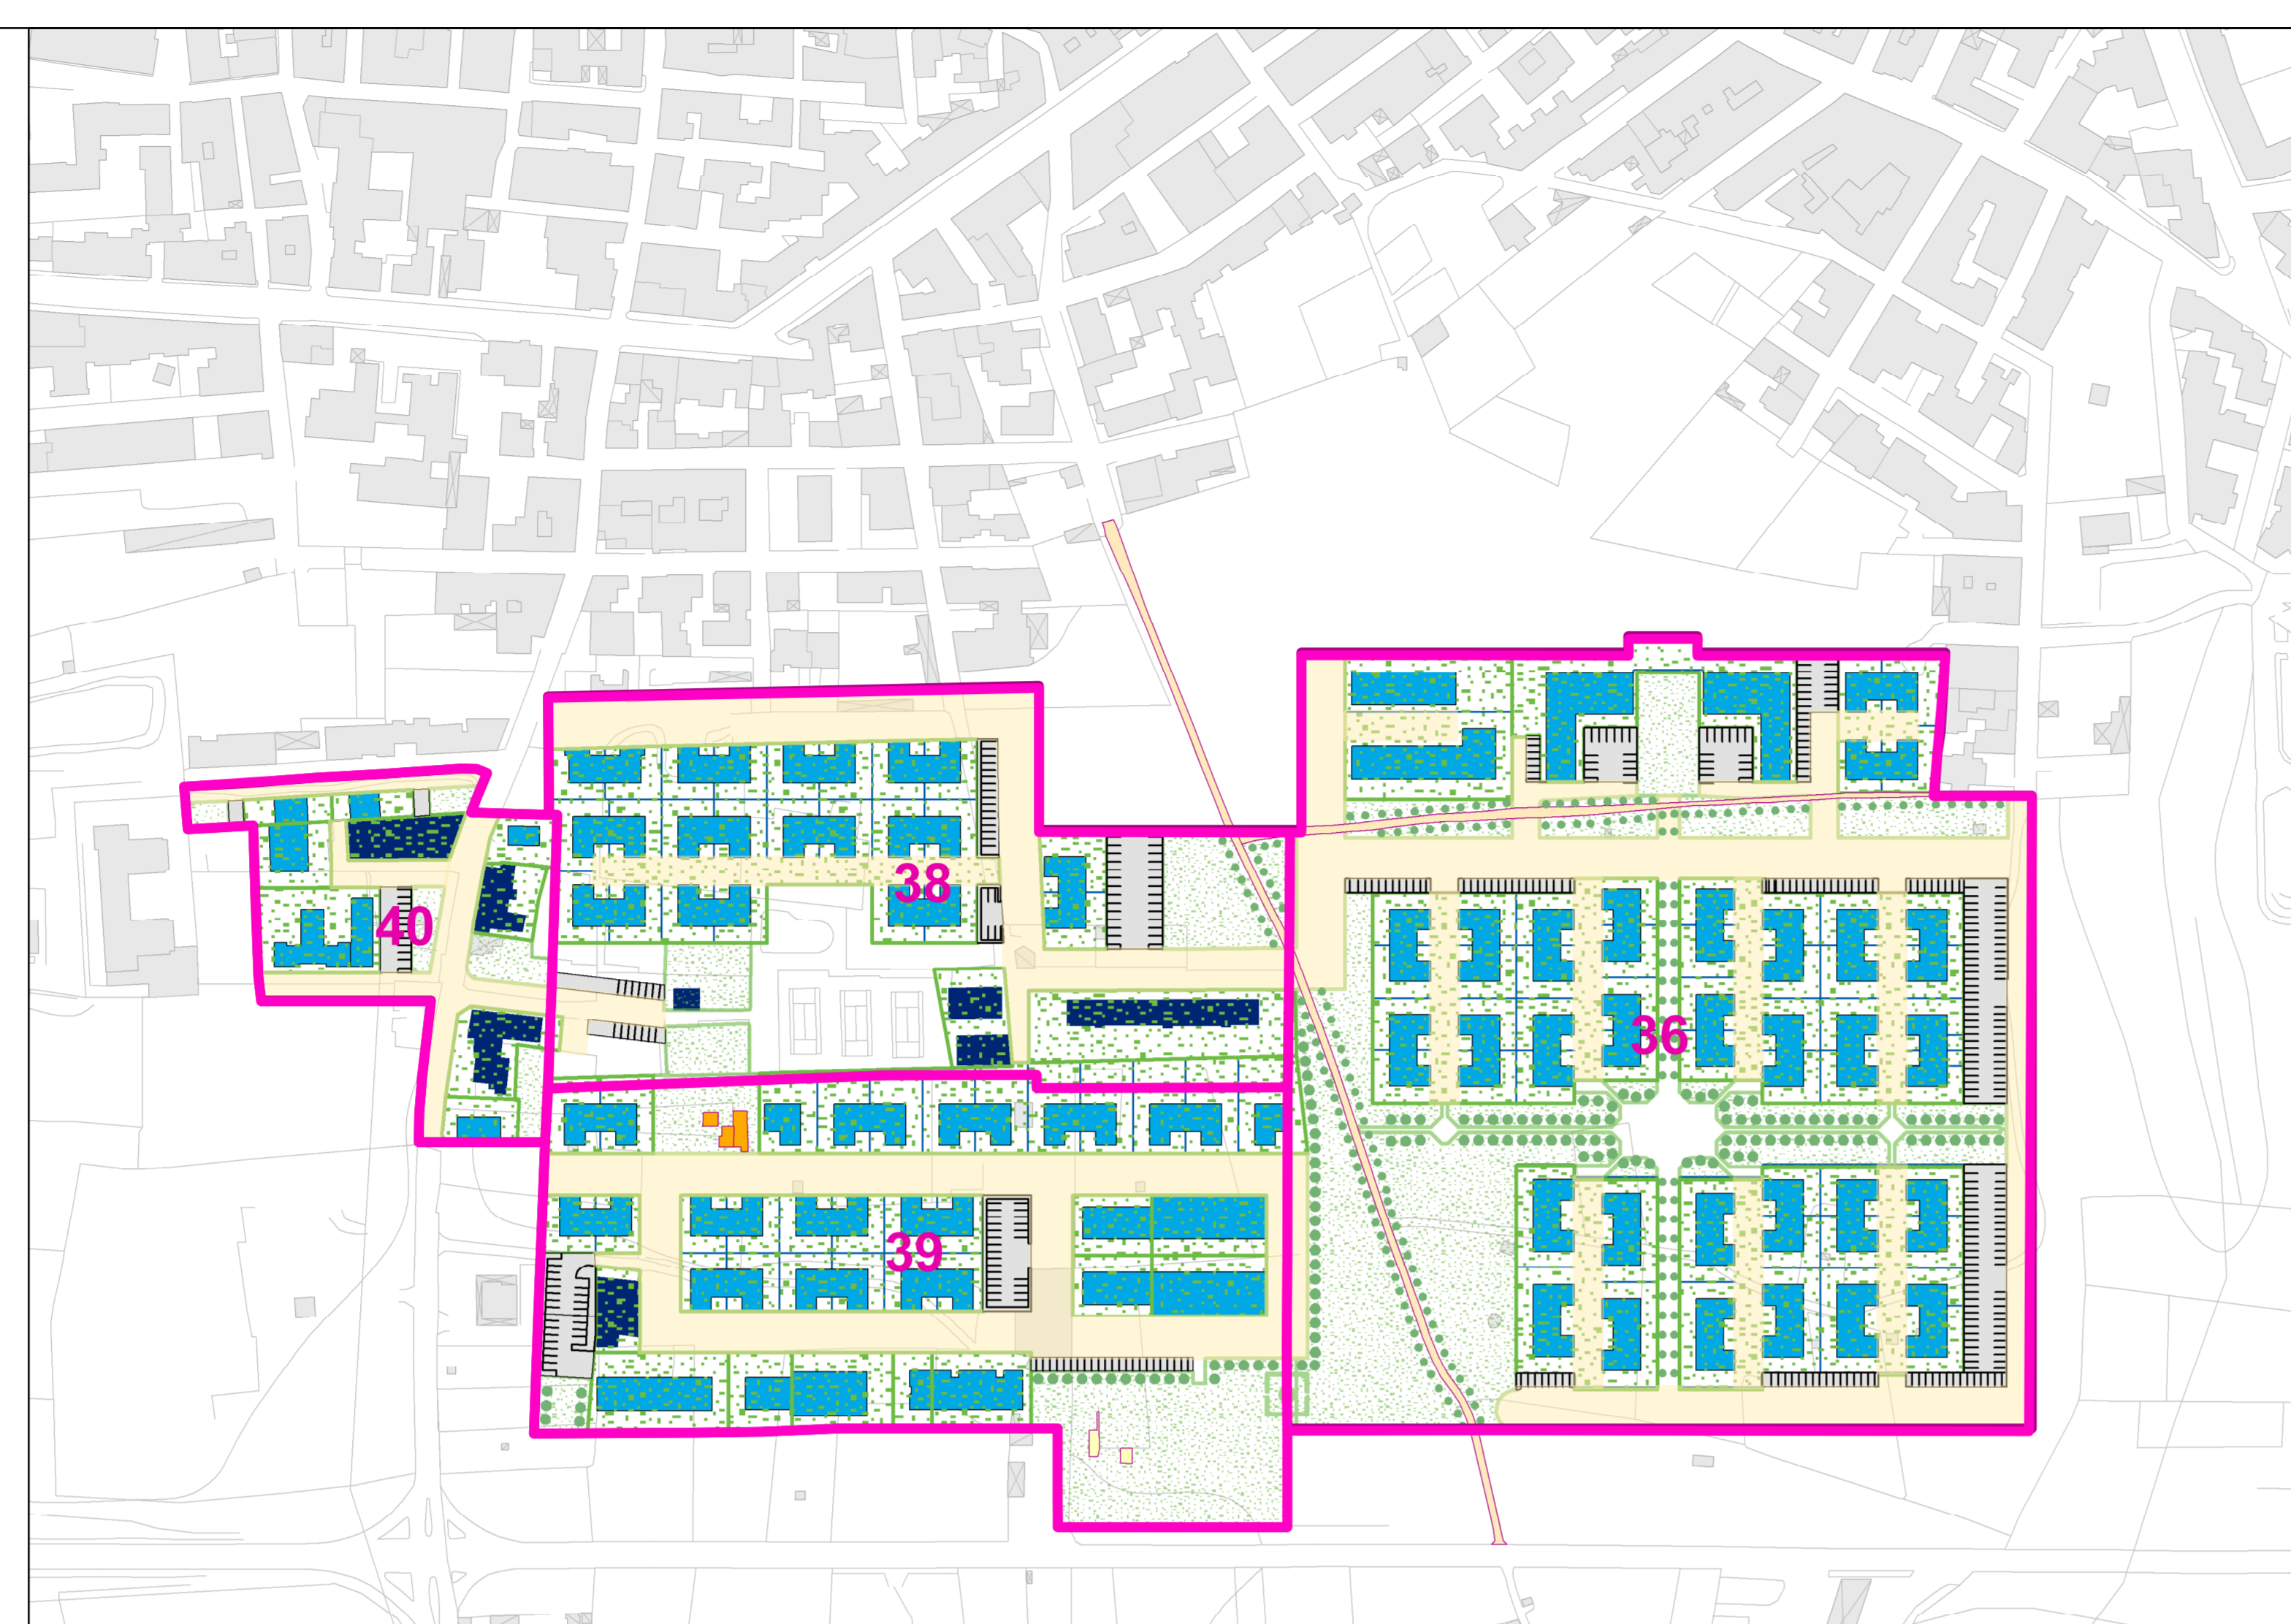

- Area di intervento del Piano
- Comparti

**Sistema insediativo**

- Edificato Esistente
- Edificato di Piano
- Lotti Progetto

**Sistema del verde**

- Verde privato
- Verde pubblico

**Sistema della mobilità**

- Viabilità privata
- Viabilità pubblica
- Area parcheggio